


ulice Tyršova
NOVÉ MĚSTO NA M.
SITUACE 1:250

LEGENDA INŽENÝRSKÝCH SÍTÍ :

| | | |
|-------------|------------|--------------------------|
| STÁVAJÍCÍ : | NAVRŽENÉ : | NAVRŽENÉ - JINÁ STAVBA : |
| | | |
| | | |
| | | |
| | | |
| | | |
| | | |
| | | |
| | | |
| | | |
| | | |
| | | |

MIMO PROVOZ : ZRUŠENÉ, PŘEKLÁDANÉ :



VÝŠKOVÝ SYSTÉM BPV, SOURADNICOVÝ SYSTÉM S - JTSK

| | | |
|--|-----------------|---|
| STUDENTSKÁ 1133, ZDĚR NAD SÁZKOU 4, 591 01, TEL. 566 651 193 | STAVEBNÍK : | MĚSTO "NOVÉ MĚSTO NA MORAVĚ" |
| VYPRACOVAL : | AKCE : | ULICE "TYRŠOVA" A ÚSEK ZDĚRSKÁ - ŠKOLNÍ |
| ZODP. PROJEKTANT : | MÍSTO STAVBY : | NOVÉ MĚSTO NA MORAVĚ |
| MÍSTO STAVBY : | VÝŠKOVÝ OBSAH : | CELKOVÁ SITUACE STAVBY - ČÁST "2" |
| KRAJ : | STUPEŇ : | DSP |
| | Č. ZAKÁZKY : | 79-P-2014 |
| | DATUM : | 07 / 2015 |
| | MĚŘÍTKO : | Č. VÝKRESU |
| | MĚŘÍTKO : | 1 : 250 |