



Rozšíření infrastruktury Nad Městem NMNM - Prodloužení komunikace

Envigest, s.r.o. Komu: tatana.vinklerova

12.07.2017 18:48


Kopie: "Fila Radek Ing."

Dobrý den,
v zastoupení investorů Pozemky-nmnm s.r.o. Vás žádáme o souhlas a uzavření
potřebných smluv v rámci stavbu "Rozšíření infrastruktury Nad Městem IV"
pro prodloužení komunikace dle přiloženého výkresu.
S pozdravem
Jan Červinka

Tato zpráva byla zkontrolována na viry programem Avast Antivirus.
<https://www.avast.com/antivirus>



Rozsireni infrastruktury IV Nad Mestem - Prodlouzeni komunikace.pdf

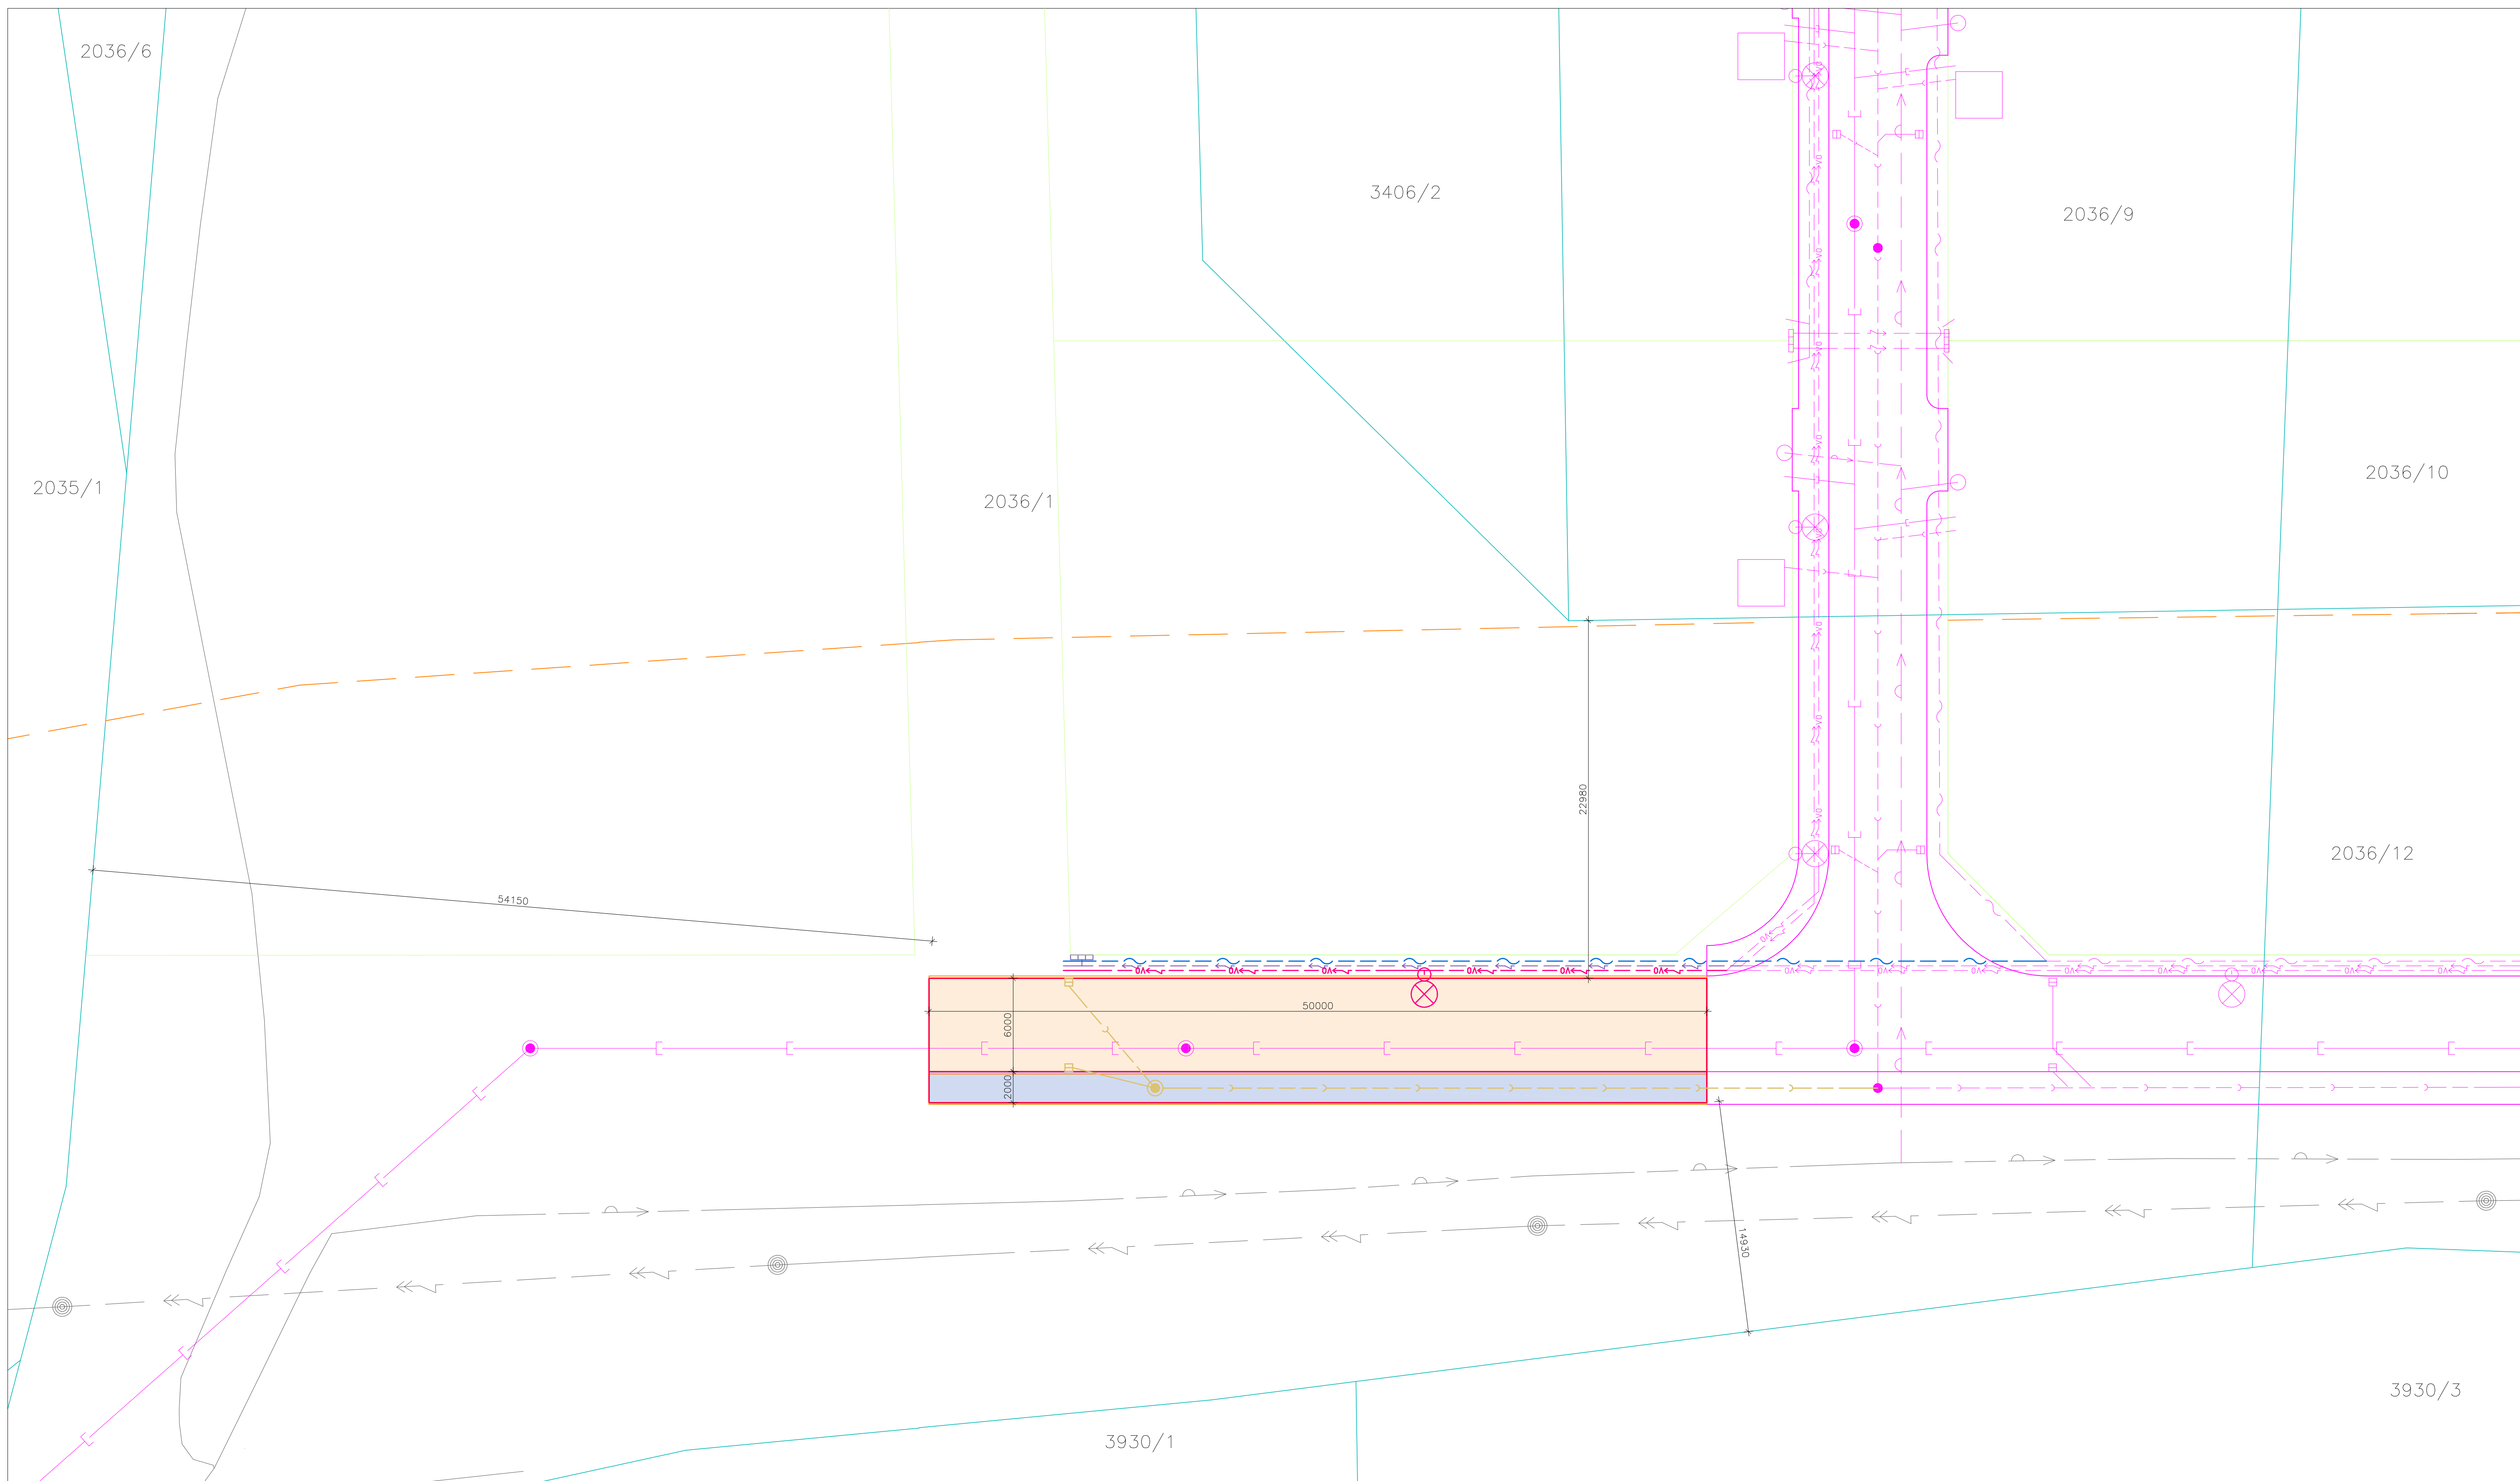

LEGENDA

- HRANICE PARCEL
- HRANICE PLOCH DLE KN
- HRANICE NOVÝCH KOMUNIKACÍ
- HRANICE KOMUNIKACÍ VE VÝSTAVĚ

LEGENDA ŠRAFOVÁNÍ

- NOVÁ ASFALTOVÁ KOMUNIKACE
- NOVÝ CHODNÍK – ŠEDÁ DLAŽBA

NOVÉ SÍŤE

- PŘÍPOJKA ULIČNÍCH VPUSTÍ
- SDĚLOVACÍ KABEL
- VEDENÍ NN
- VEŘEJNÉ OSVĚTLENÍ

SÍŤE VE VÝSTAVĚ

- VEŘEJNÉ OSVĚTLENÍ
- DEŠŤOVÁ KANALIZACE
- SPLAŠKOVÁ KANALIZACE
- VODOVODNÍ RAD
- VEDENÍ NN, VN – PODZEMNÍ
- SDĚLOVACÍ KABEL

STÁVAJÍCÍ SÍŤE

- VODOVOD
- VEDENÍ VN – NADZEMNÍ

Zodpovědný projektant Anna Jurečková	HIP Ing. J. Červinka	Vypracoval Ing. Jan Červinka	ENVIGEST s.r.o. Masarykova 305 592 31 Nové Město na Moravě IČ 49449362 www.envigest.cz tel. 777 616 825 envigest@envigest.cz
Investor: Pozemky-nmmn s.r.o., Nad Smetankou 225/2, Hrdlořezy, 190 00 Praha 9	Místo stavby: k. ú. Nové Město na Moravě, parcelní číslo 2036/1	Akce: ROZŠÍŘENÍ INFRASTRUKTURY IV lokality "NAD MĚSTEM", NMNM PRODLOUŽENÍ KOMUNIKACE A SÍŤE	
Obsah: SITUACE POZEMNÍ STAVBY		Měřítko 1:200	Formát A1 Datum 06/2017 Stupeň DSP Číslo zakázky 1604 Číslo výkresu 01

Jedná se o návrhový materiál. Je jeho částí a nespolečně s ním pro JH ÚK, nelze jej užívat, je zakázáno a potrestáno autorským zákonem. Všechny práva vyhrazena.