


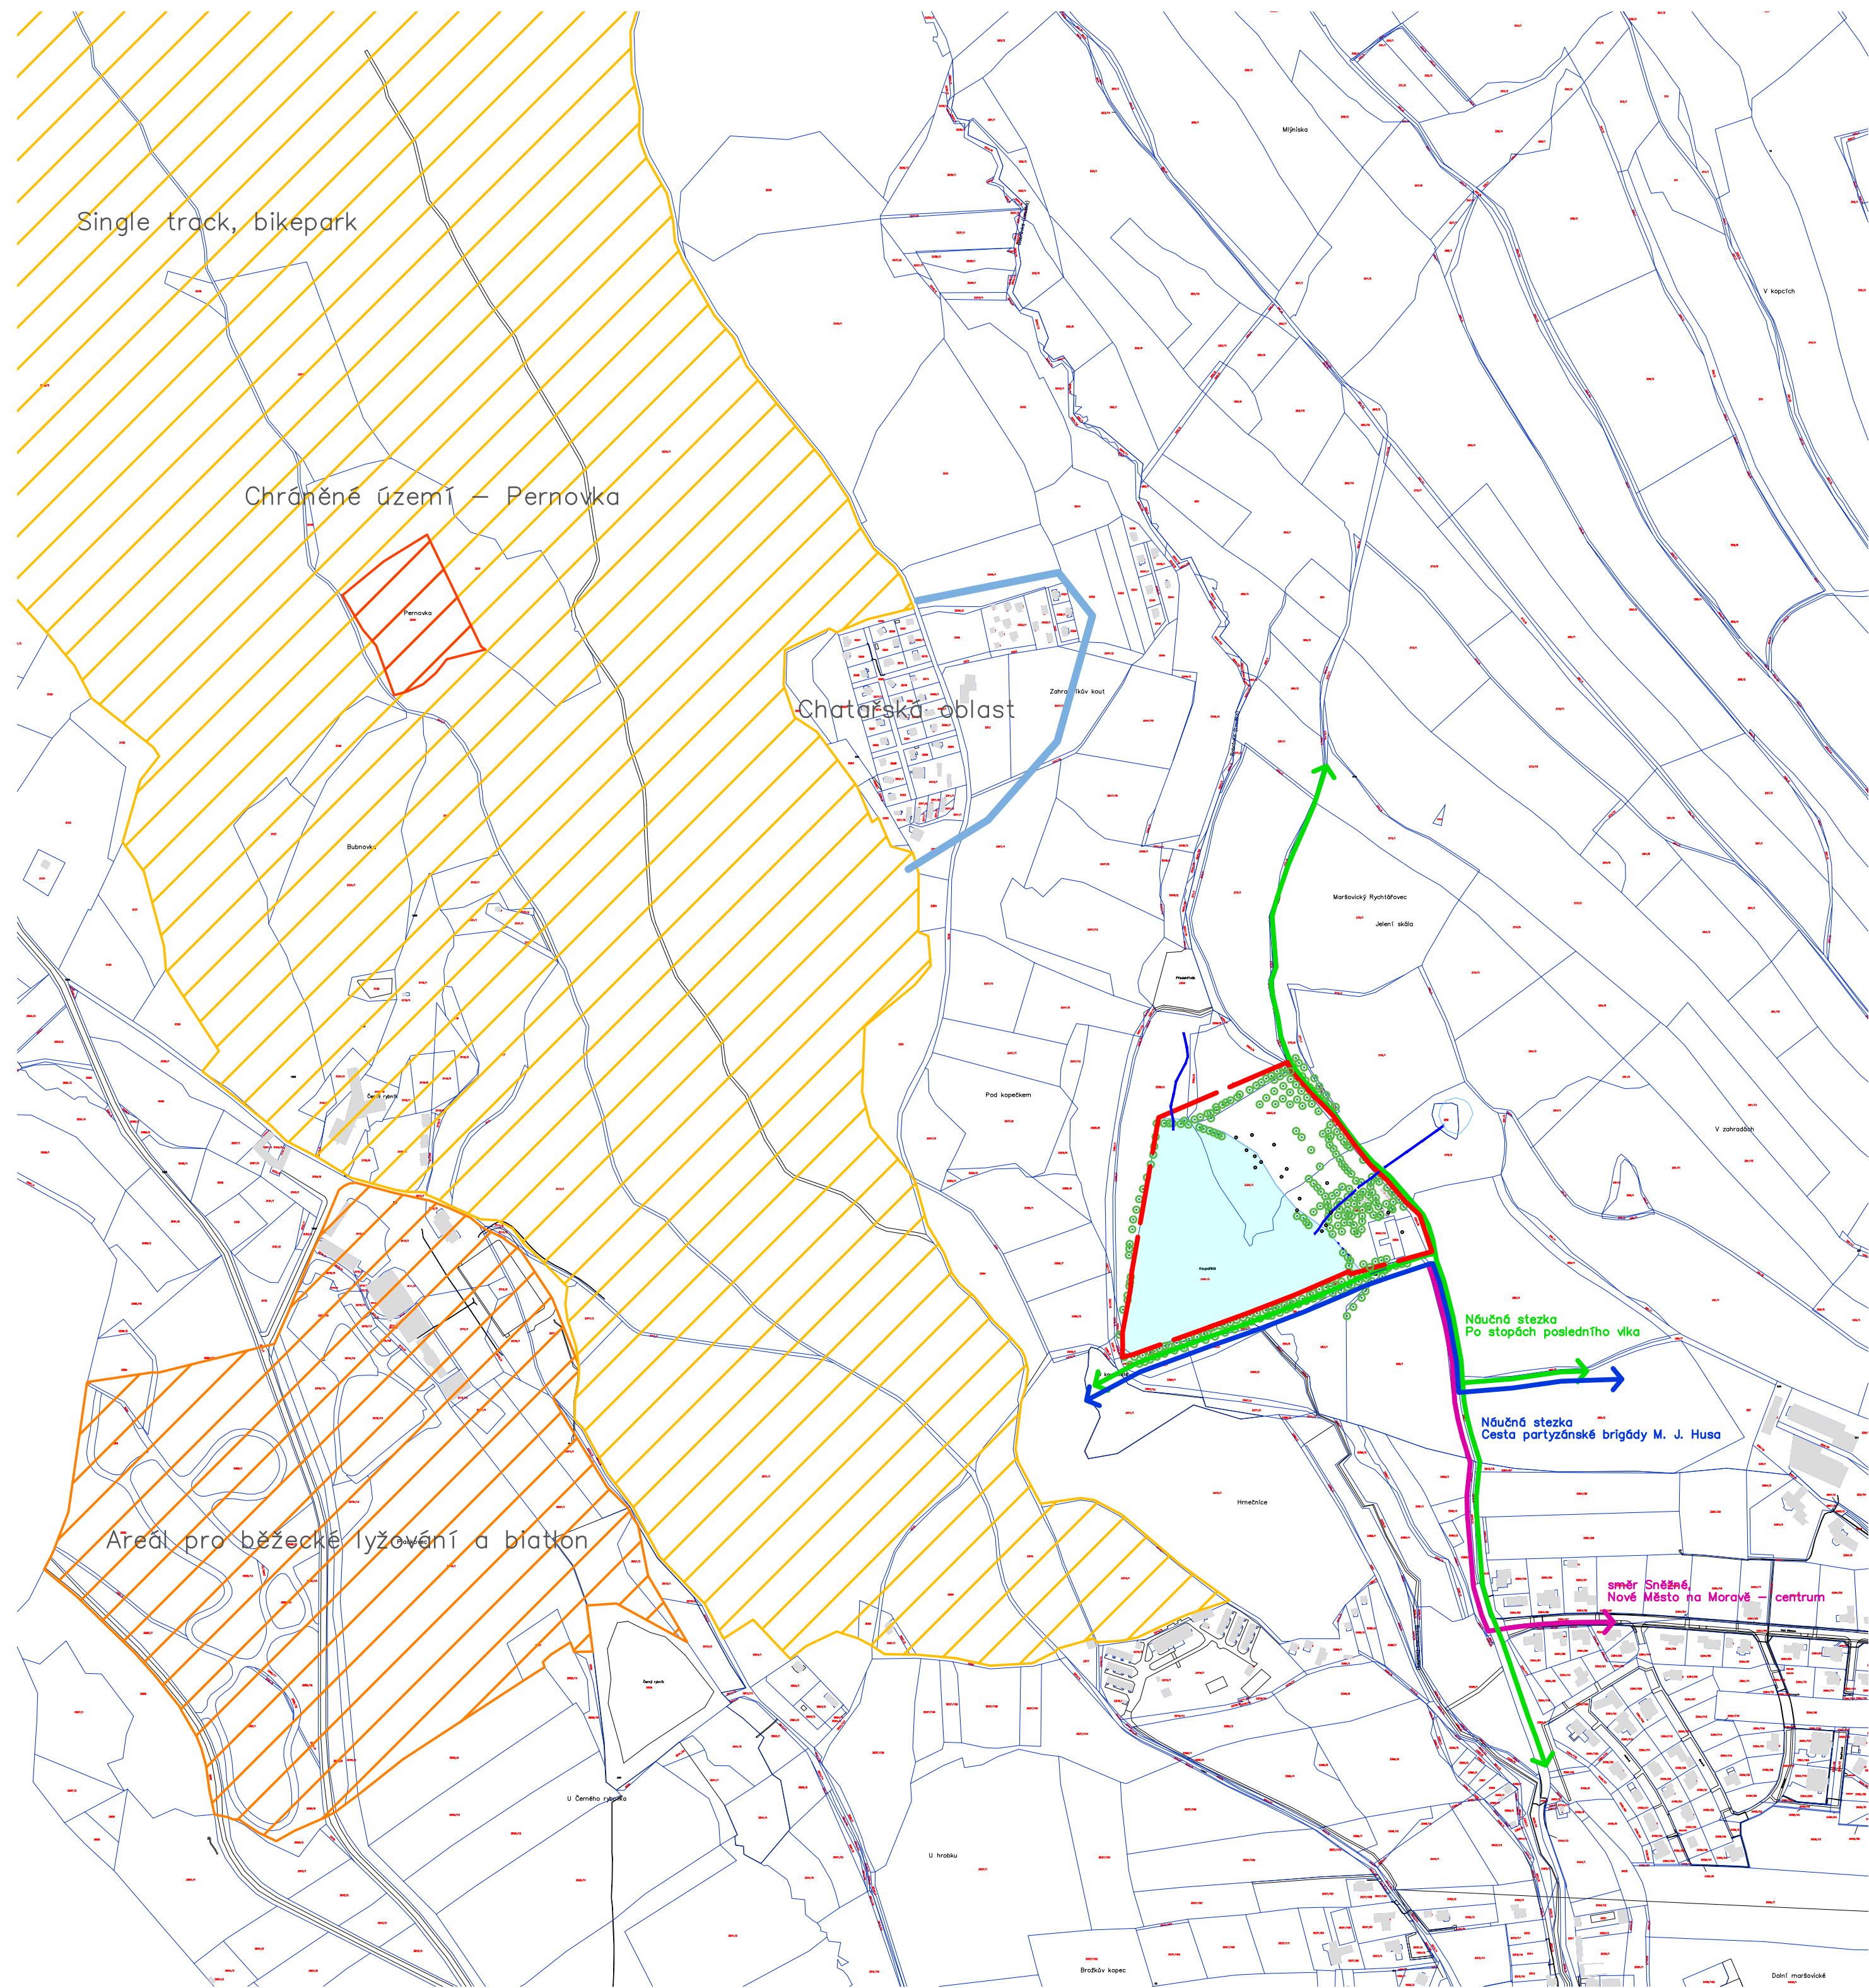

LEGENDA:

- Hranice řešeného území
- Významná komunikace stávající
- Náučná stezka - Po stopách posledního vlka
- Náučná stezka - Cesta partyzánské brigády M. J. Husa
- Areal pro běžecké lyžování a biatlon
- Single track, bikepark
- Chráněné území - Pernovka

INVESTOR : NOVÉ MĚSTO NA MORAVĚ		FIRMA : 	
NÁVRH REKREAČNÍHO MULTIFUNKČNÍHO KOUPALIŠTĚ		DATUM : 11/2021	
VYPRACOVALA: ING. PAVLA BÁRTOVÁ		MĚŘÍTKO : 1:5500	
NÁZEV VÝKRESU : SITUACE ŠIRŠÍCH VZTAHŮ		ČÍSLO VÝKRESU : 02	