




# VZOROVÝ ŘEZ 1-1

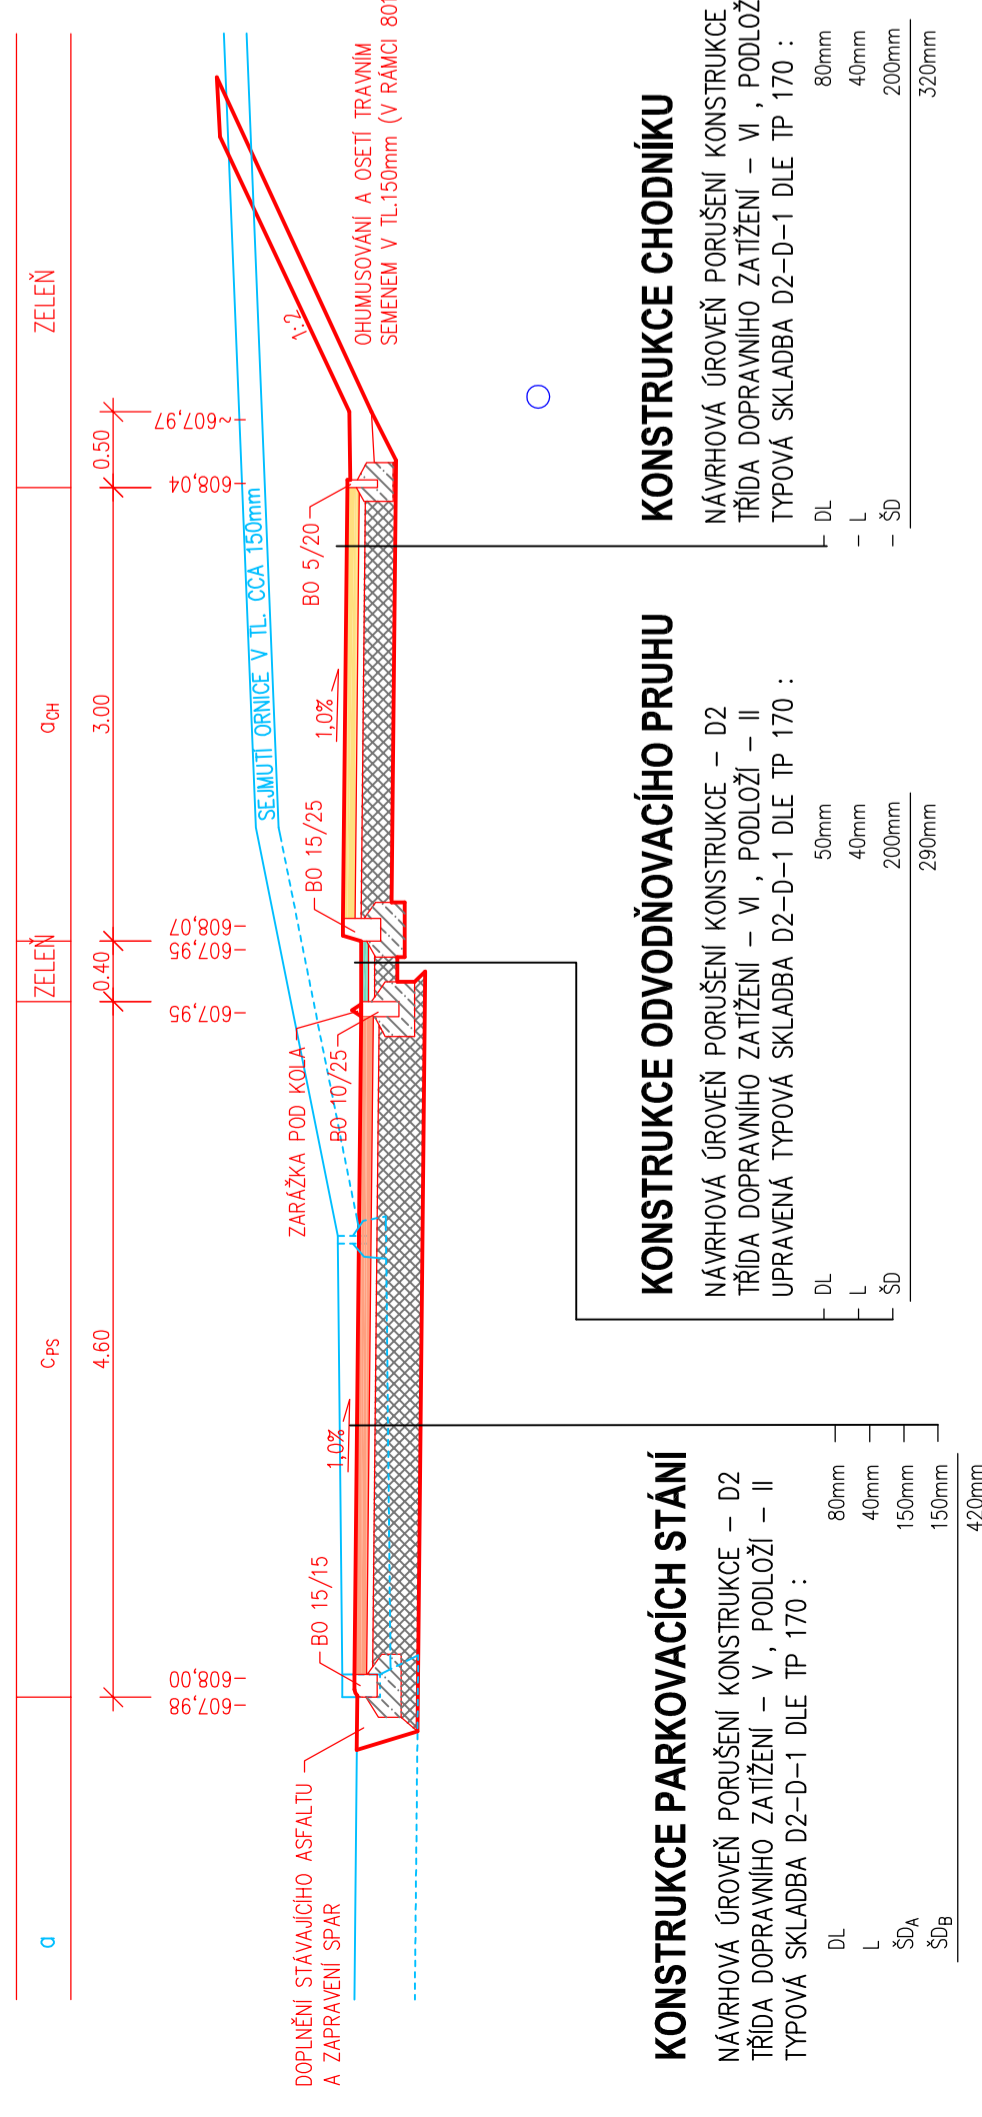


# VZOROVÝ ŘEZ 2-2

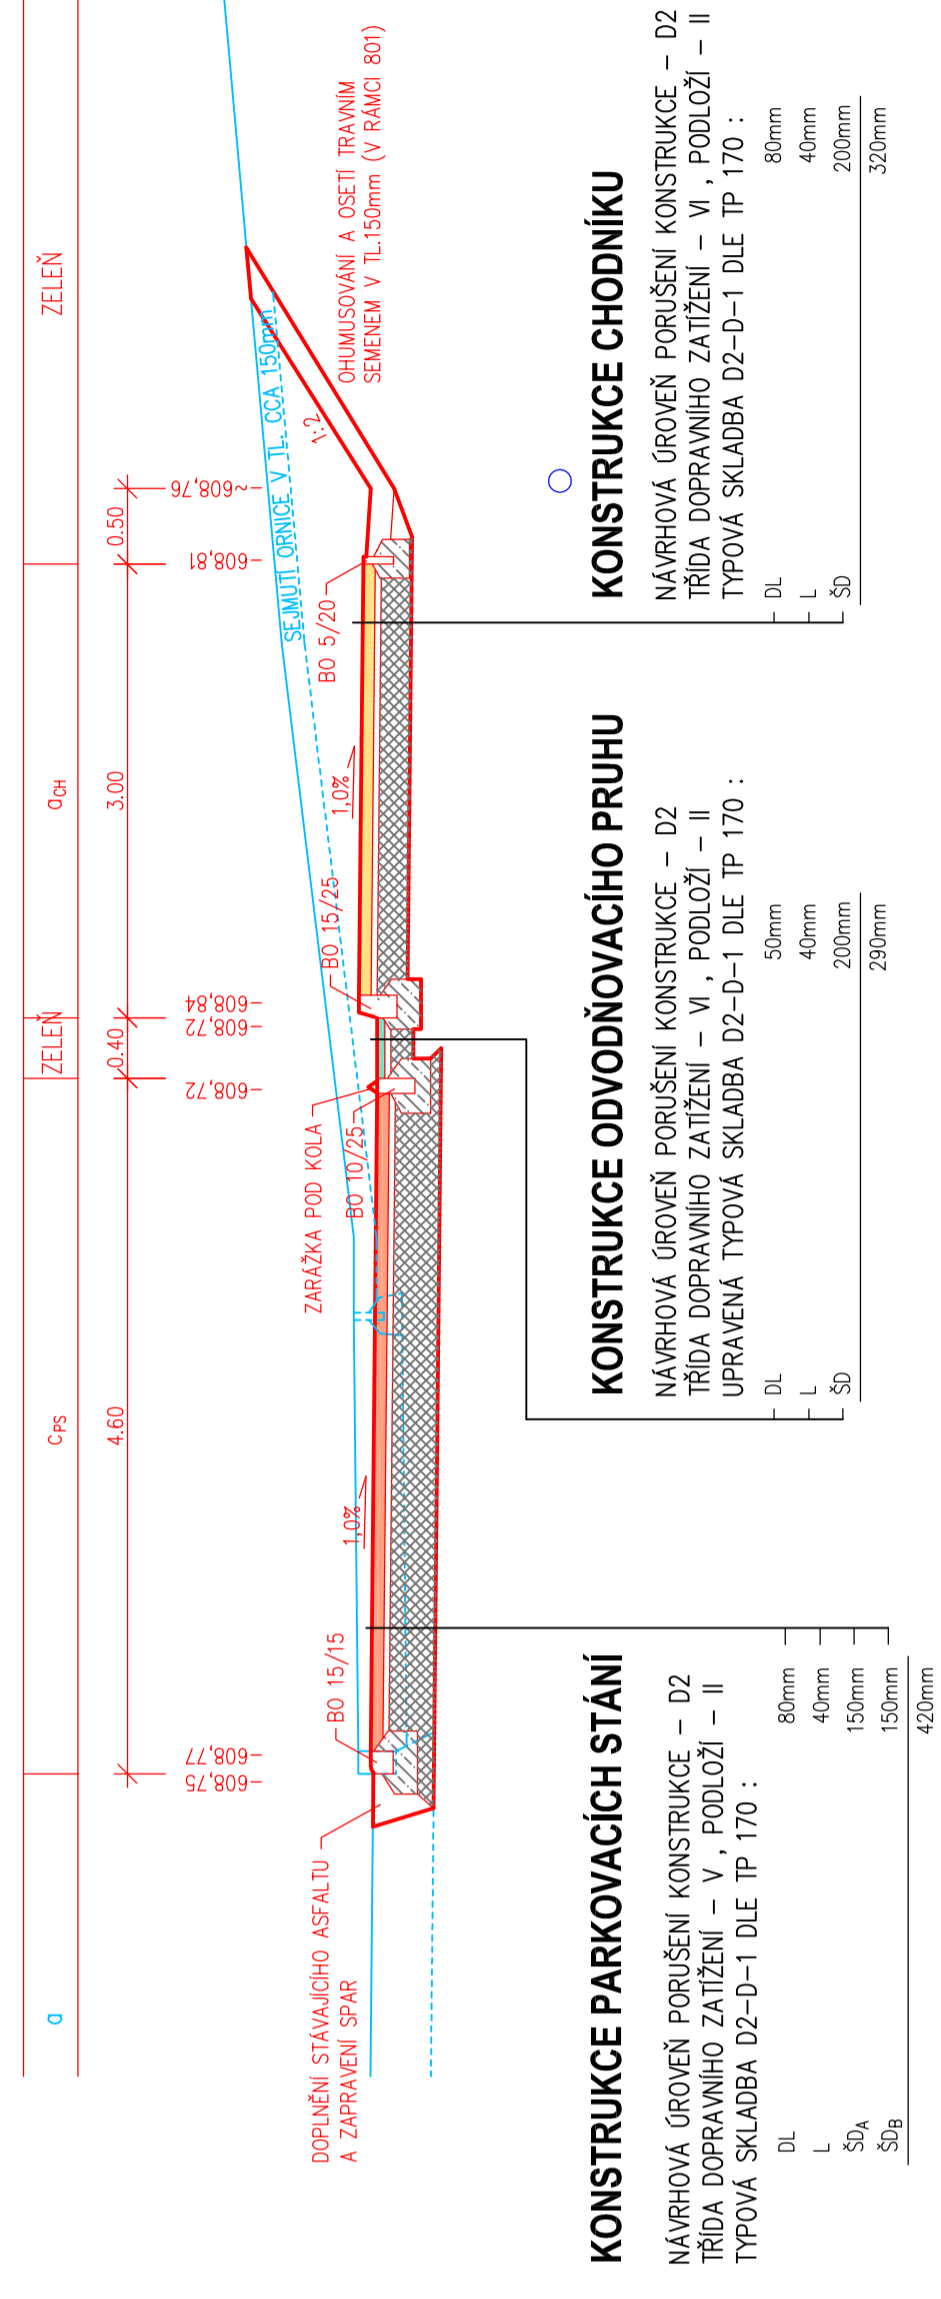

# VZOROVÝ ŘEZ 3-3

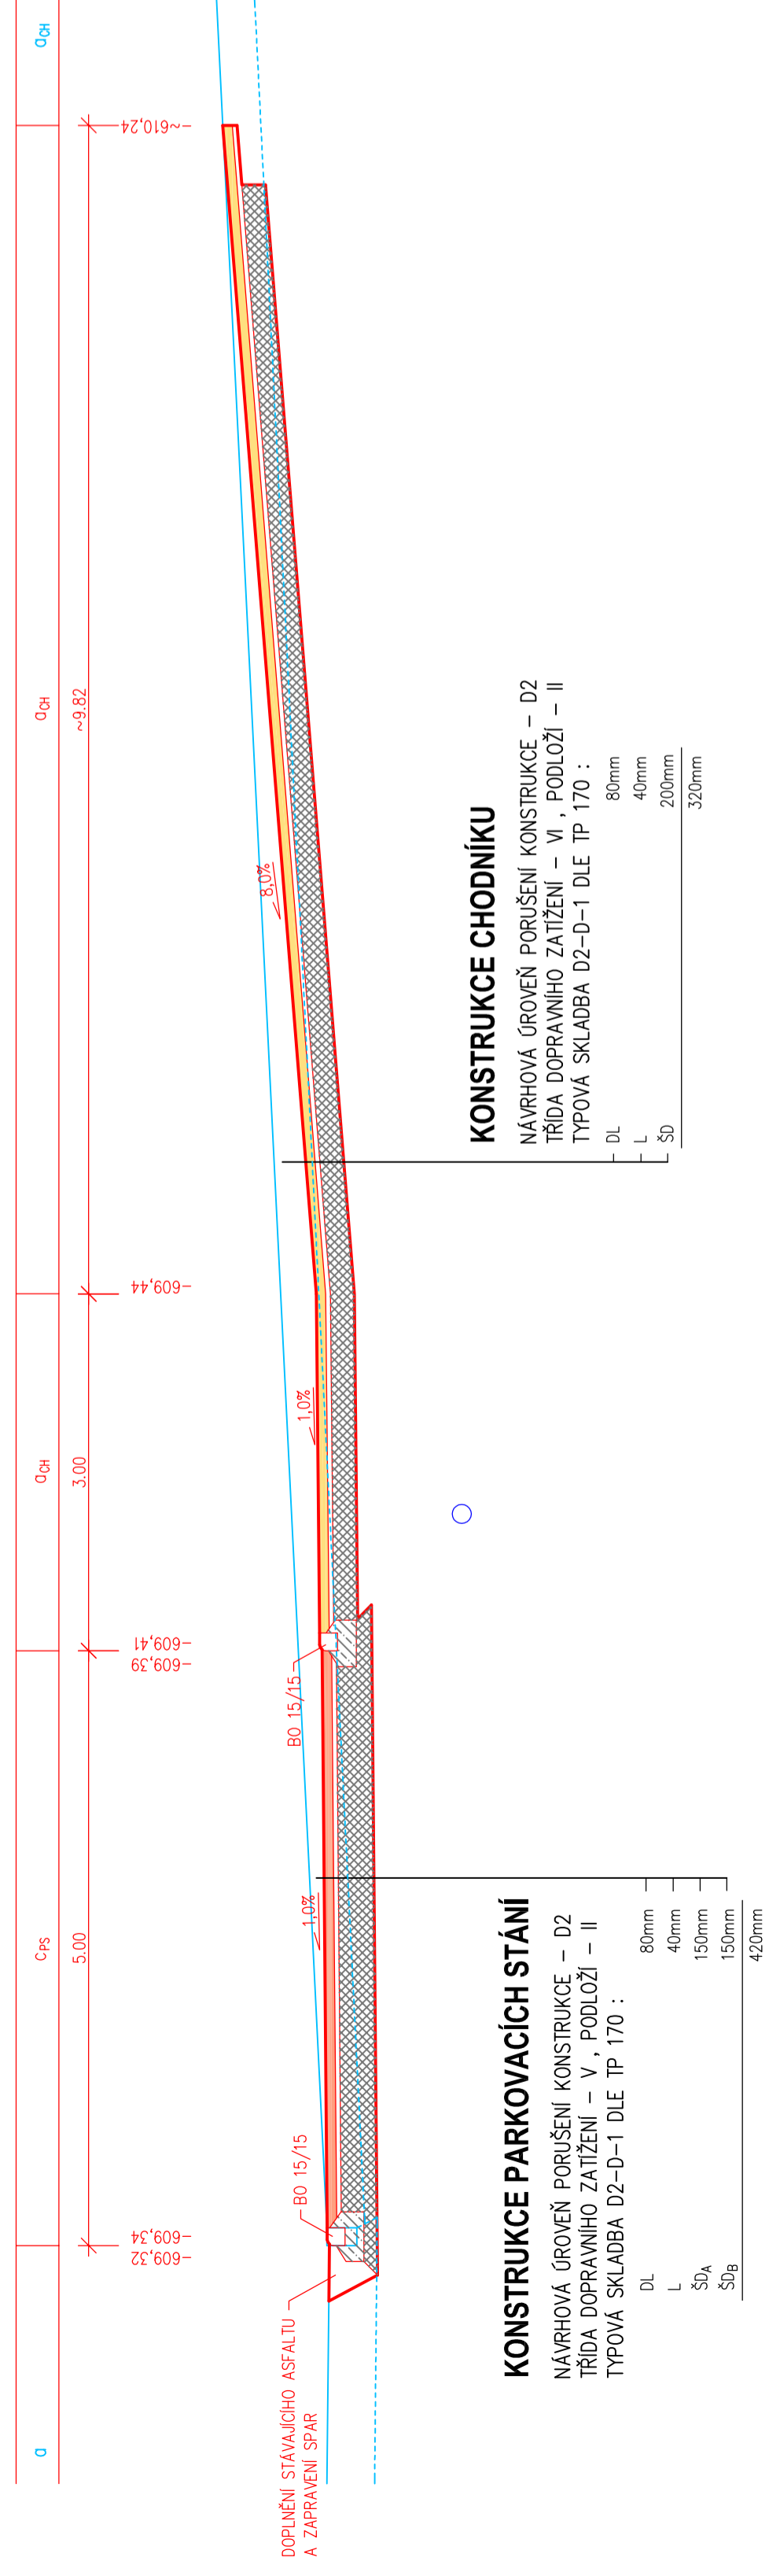


# VZOROVÝ ŘEZ 4-4

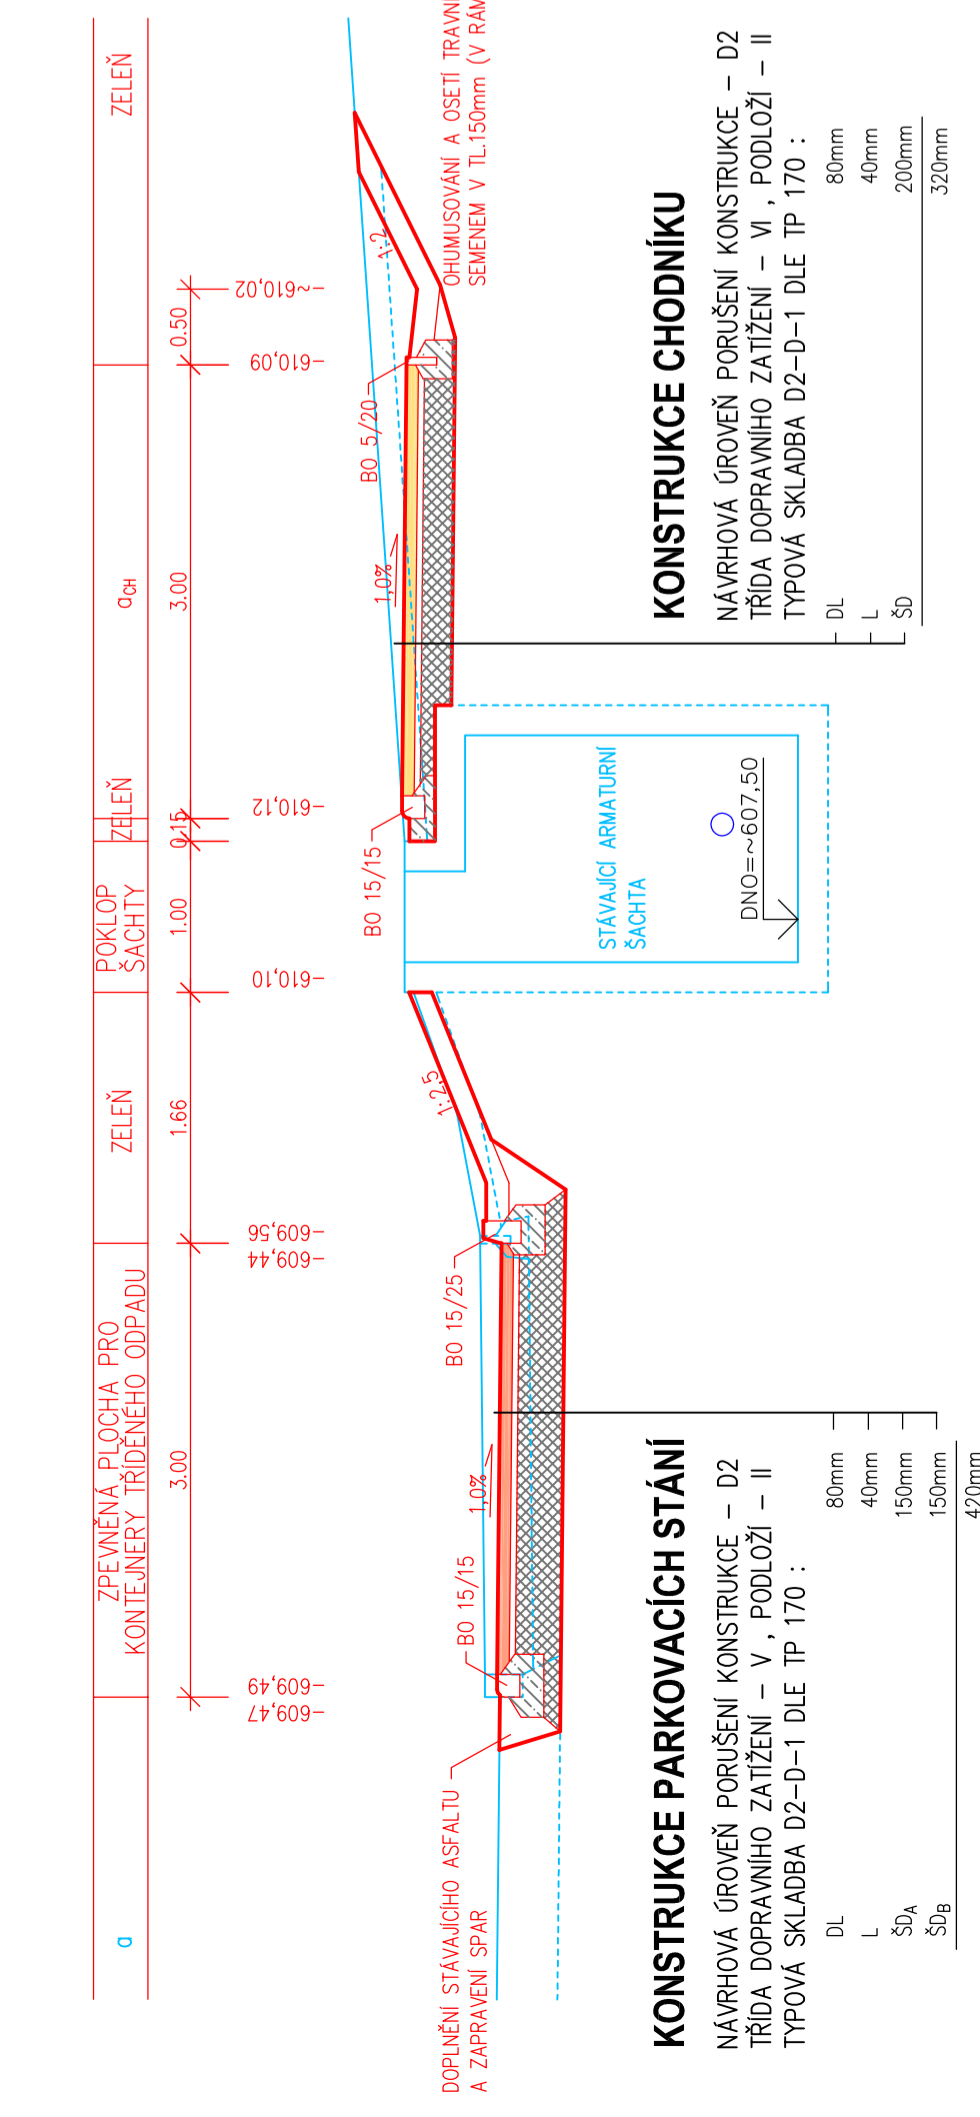

## POZNÁMKY

- 1) OBRUBNÍKY ULOŽIT DO BETONU C16/20, ŠÍŘKA SPAR 6–8mm, VÝPLŇ SPÁROVACÍ MALTOU
- 2) NÁSPY POD ZPEVNĚNÝMI PLOCHAMI+PŘEDPOKLADANÁ STABILIZACE – VZ.10–01
- 3) PŘI PROVÁDĚNÍ NUTNO OVĚŘIT HLUBIKU ULOŽENÍ VODOVODU (PŘEDPOKLADANÉ KRYTÍ DLE PODKLADU VAS.s.s. 1,20m+2,10m POD UT) – PŘÍPADNĚ VÝŠKOVĚ UPRAVIT, ABY BYLO ZACHOVÁNO POZADOVANÉ KRYTÍ

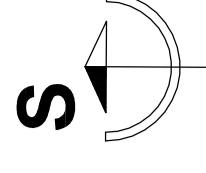

## VÝŠKOVÝ SYSTÉM - Bpv

GENERÁLNÍ PROJEKTANT :		AUTORIZAČNÍ BUIZTKO :	
SANTIS a.s. Brněnské 126/35, 591 01 Zdr. nod Sázavou tel.: 725 837 519 fax.: 256 697 370 email: santis@telelantis.cz			
HL. INŽ. PROJEKTU	ing. Julia Zelená	tel.: 602 732 422	e-mail: julia@telelantis.cz
VEDOUcí TÝMU	ing. arch. Zdeněk Morfin	tel.: 725 837 519	e-mail: zdenek@telelantis.cz
ARCHTEKT	ing. arch. Zdeněk Morfin	tel.: 725 837 519	e-mail: zdenek@telelantis.cz
VYPRACOVAL	ing. Martin Jun	tel.: 606 722 471	e-mail: jun@telelantis.cz

INVESTOR :		MĚSTO NOVÉ MĚSTO NA MORAVĚ, Votavského nám. 103, 592 31 Nové Město na Moravě	
ZASTUPENF		Michal Šmarda, starosta města tel.: 602 538 274 e-mail: post@mmn.cz	
KONTAKTNÍ OSOBA		Ing. Lubomír Kubík tel.: 602 387 608 e-mail: lubomir.kubik@mmn.cz	
KRAJ	Vysečín	OBEC	Nové Město na Moravě
KRAJSKÝ ÚŘAD	Jihlava	STAVEBNÍ ÚŘAD	Nové Město na Moravě
<b>NAZEV STAVBY</b>			
<b>PARKOVACÍ MÍSTO A CHODNÍK NA UL. TYRŠOVA V NOVÉM MĚSTĚ NA MORAVĚ</b>			
INŽENÝRSKÝ OBJEKT		101 PARKOVNÍ; 102 CHODNÍK; 103 DOPRAVNÍ ZNAČENÍ; 301 ODVODNĚNÍ; 801 TERÉNNÍ A SADOVÉ ÚPRAVY ČÁST	
NAZEV VÝKRESU	<b>VZOROVÉ PŘÍČNÉ ŘEZY</b>	měřítko :	č. výkresu : <b>04</b>
ČÍSLO ZAKÁZKY	ČLEBNÍ DOKUMENTACE	datum	služebn. PD :
2015/11/DUR	C	21.05.2015	<b>DUR</b>