
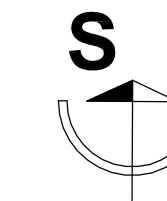



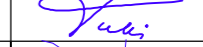
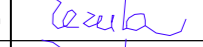
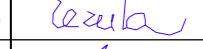

KATASTRÁLNÍ ÚZEMÍ  
POVRCH ÚSEKU  
DĚLKA ÚSEKU

NOVÉ MĚSTO NA MORAVĚ	
VEGETAČNÍ ZÁMKOVÁ DLAŽBA (PARKOVIŠTĚ)	OZELENĚNÍ
11,31	3,84
ZÁMKOVÁ DLAŽBA (CHODNÍK)	OZELENĚNÍ
35,44	35,04
ZÁMKOVÁ DLAŽBA (CHODNÍK)	OZELENĚNÍ
3,20	10,00
ZÁMKOVÁ DLAŽBA (CHODNÍK)	OZELENĚNÍ
11,00	10,42

HLOUBKA POTRUBÍ POD PT  
HLOUBKA POTRUBÍ POD ÚT  
KÓTA PŮVODNÍHO TERÉNU  
KÓTA UPRAVENÉHO TERÉNU  
SROVNÁVACÍ ROVINA 605,00

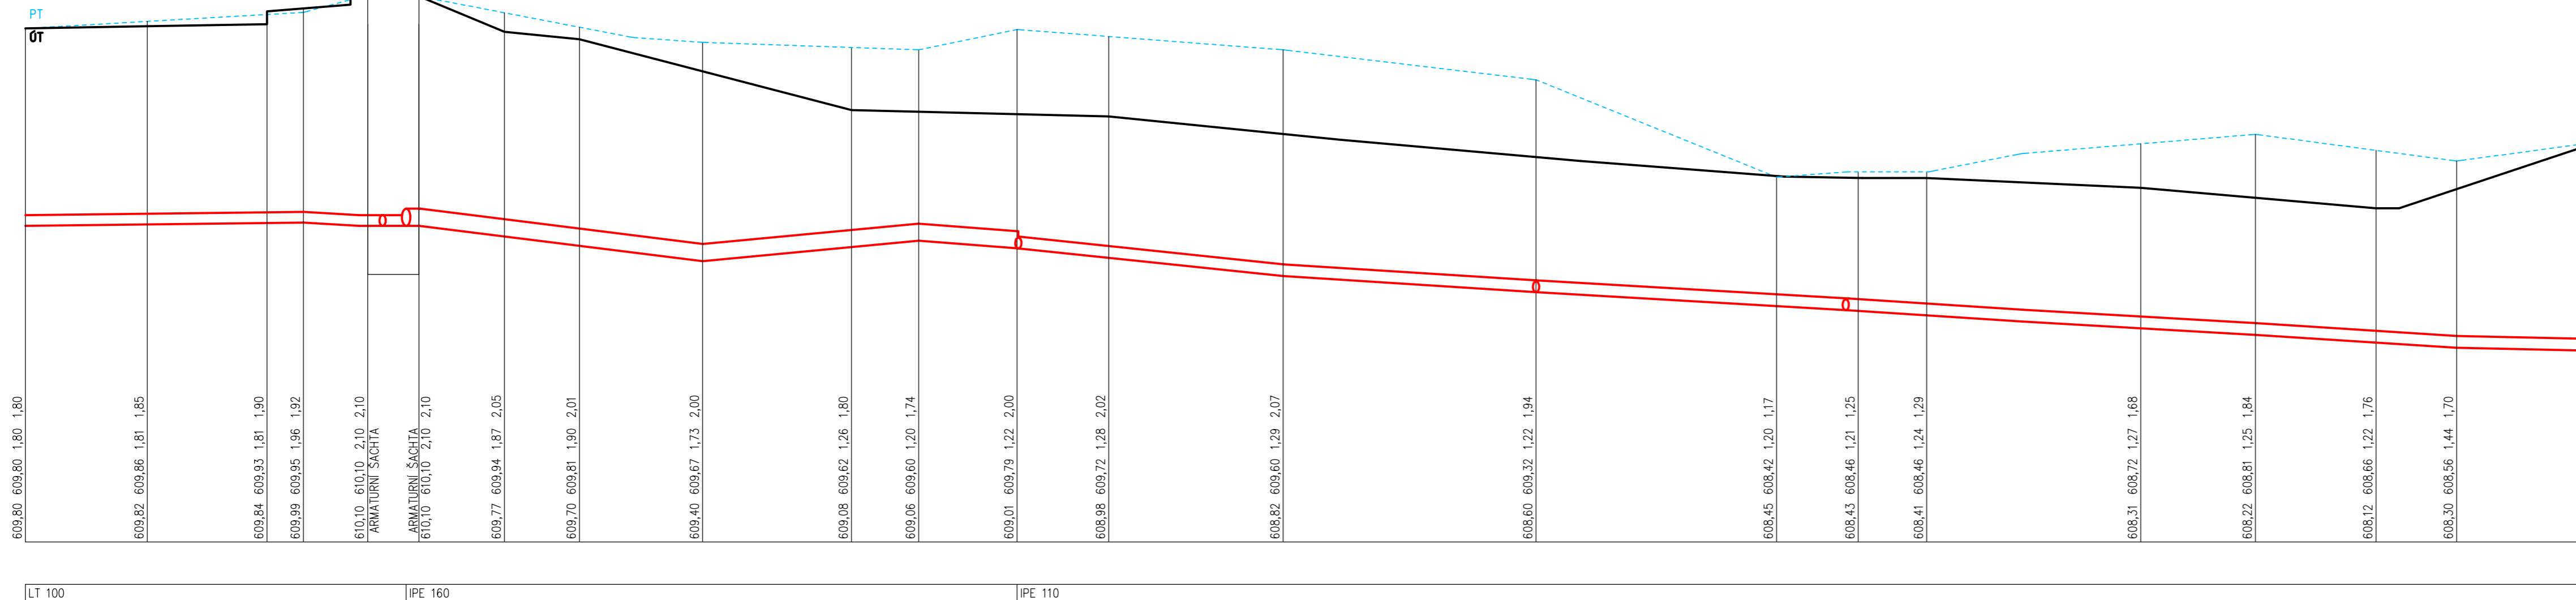

### VÝŠKOVÝ SYSTÉM - Bpv

GENERÁLNÍ PROJEKTANT :		AUTORIZAČNÍ RAZÍTKO :	
		SANTIS a.s. Brněnská 126/38, 591 01 Žďár nad Sázavou tel.: 566 697 370-1 fax.: 566 697 370 email : santis@ateliersantis.cz	
HL. INŽ. PROJEKTU	ing.Tulis Zdeněk		tel.: 602 732 422 e-mail : tulis@ateliersantis.cz
VEDOUcí TÝMU	ing.arch.Zezula Martin		tel.: 725 837 519 e-mail : zezula@ateliersantis.cz
ARCHITEKT	ing.arch.Zezula Martin		tel.: 725 837 519 e-mail : zezula@ateliersantis.cz
VYPRACOVAL	ing. Martin Jun		tel.: 606 722 471 e-mail : jun@ateliersantis.cz

INVESTOR :			
MĚSTO NOVÉ MĚSTO NA MORAVĚ, Vratislavova nám. 103, 592 31 Nové Město na Moravě			
ZASTOUPENÝ	Michal Šmarda, starosta města	tel.: 602 538 274	e-mail : posta@mmmm.cz
KONTAKTNÍ OSOBA	ing. Lubomír Kubík	tel.: 602 387 608	e-mail : lubomir.kubik@meu.nmmm.cz

KRAJ	Vysočina	OBEC	Nové Město na Moravě
KRAJSKÝ ÚŘAD	Jihlava	STAVEBNÍ ÚŘAD	Nové Město na Moravě

NÁZEV STAVBY	<b>PARKOVACÍ MÍSTA A CHODNÍK NA UL. TYRŠOVA V NOVÉM MĚSTĚ NA MORAVĚ</b>		
INŽENÝRSKÝ OBJEKT	101 PARKOVIŠTĚ; 102 CHODNÍK; 103 DOPRAVNÍ ZNAČENÍ; 301 ODVODNĚNÍ; 801 TERÉNNÍ A SADOVÉ ÚPRAVY		
ČÁST			

NÁZEV VÝKRESU	<b>PODÉLNÝ PROFIL ÚT NAD VODOVODEM</b>		měřítko :	č. výkresu :
ČÍSLO ZAKÁZKY	ČLENĚNÍ DOKUMENTACE	DATUM	1:1000/200	05
2015/11/DUR	C	21.05.2015	stupeň PD :	<b>DUR</b>