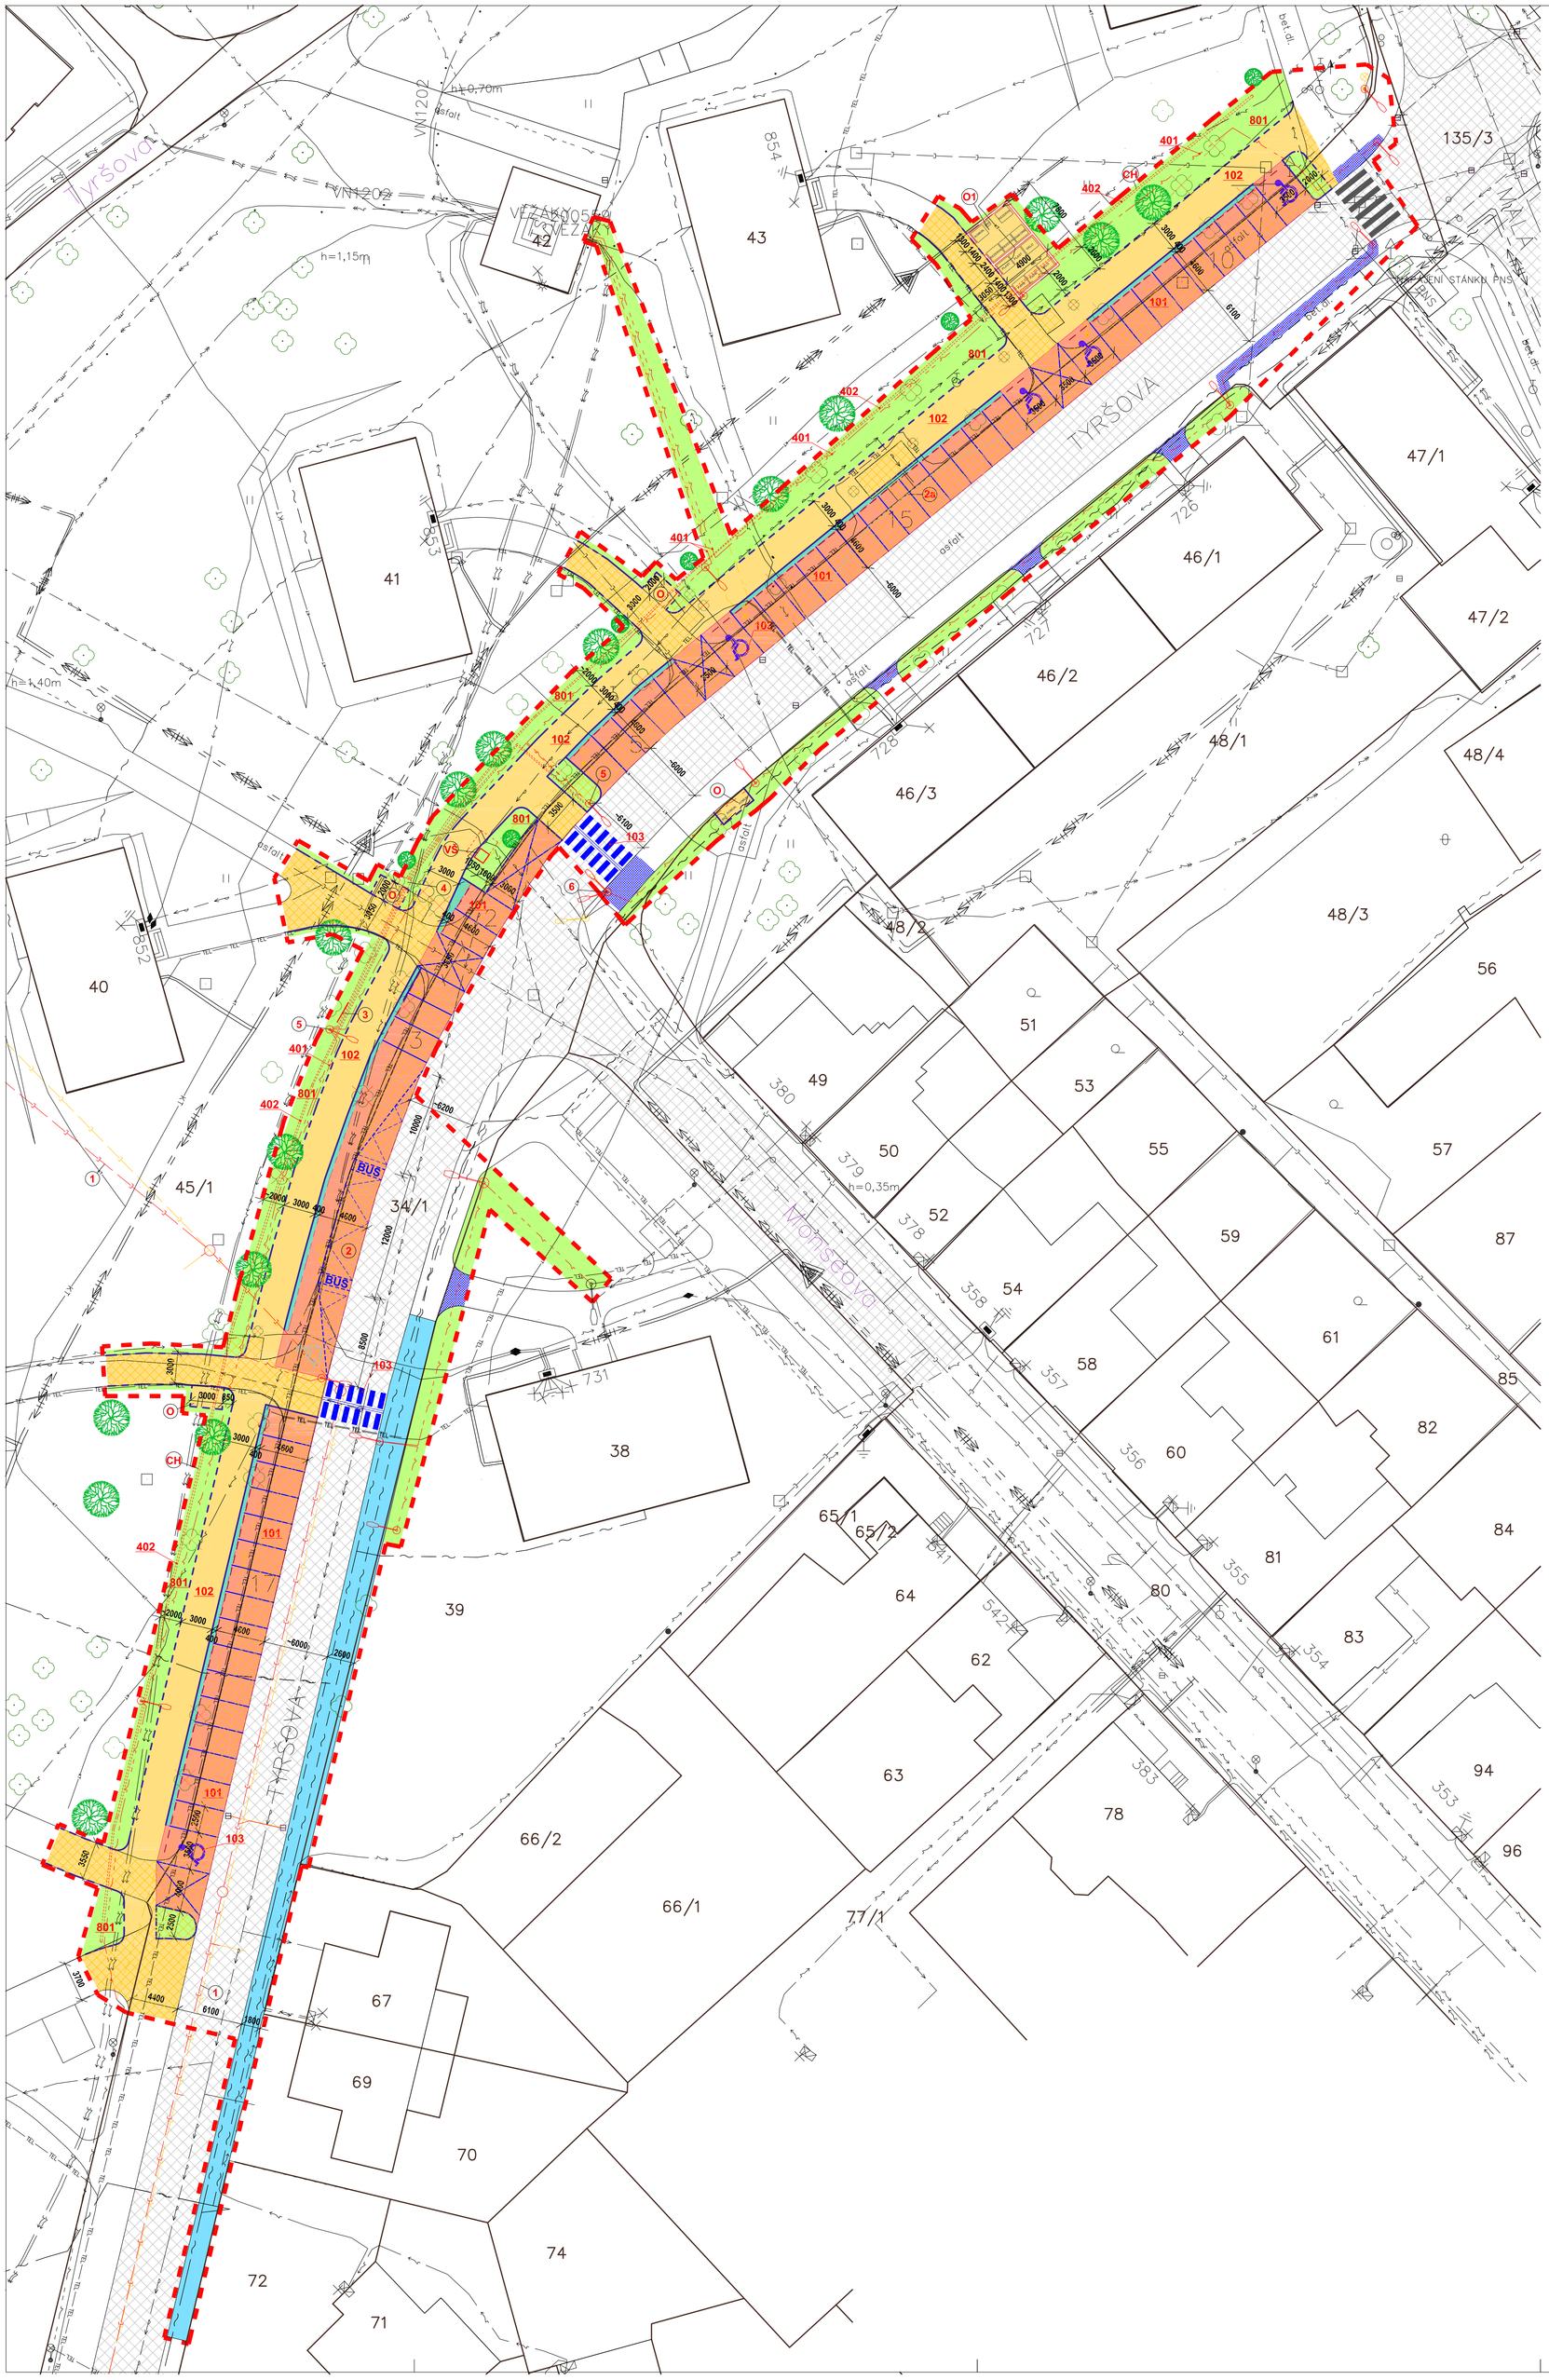

LEGENDA

- STÁVAJÍCÍ OBJEKTY
- 1472 HRANICE A ČÍSLA STÁVAJÍCÍCH PARCEL DLE KN
- STÁVAJÍCÍ ASFALTOVÁ KOMUNIKACE
- PARKOVACÍ STÁNÍ – VEGETAČNÍ ZÁMKOVÁ DLAŽBA TL.80mm S DISTANČNÍMI NÁLISKY VYMEZUJÍCÍ SPÁRU Š.30mm
- CHODNÍKY – ZÁMKOVÁ DLAŽBA TL. 80mm
- ODVODŇOVACÍ PÁS – PLASTOVÁ ZATRAVŇOVACÍ DLAŽBA TL.50mm
- PŘEDLÁŽDĚNÍ STÁVAJÍCÍHO CHODNÍKU – STÁVAJÍCÍ BETONOVÁ DLAŽBA 300X300mm BUDE NAHRAZENA ZÁMKOVOU BETONOVOU DLAŽBOU TL.60mm
- STÁVAJÍCÍ CHODNÍK Z BETONOVÉ DLAŽBY – ROZEBRAT VČ. PODKLADNÍCH VRSTEV A OBRUBNÍKŮ
- STÁVAJÍCÍ CHODNÍK Z BETONOVÉ DLAŽBY – ROZEBRAT A NOVĚ ULOŽIT PO PROVEDENÍ VO
- PLOCHA ZATRAVNĚNÁ PARKOVOU SMĚSÍ
- NAVRŽENÉ VODOROVNÉ DOPRAVNÍ ZNAČENÍ
- NAVRŽENÁ OBRUBA
- STÁVAJÍCÍ / ODSTRANĚNÁ (PŘESAZENÁ) ZELEŇ
- NAVRŽENÁ ZELEŇ
- HRANICE ŘEŠENÉHO ÚZEMÍ
- OCHRANNÁ PÁSMA INŽENÝRSKÝCH SÍTÍ

INŽENÝRSKÉ SÍTĚ

STÁVAJÍCÍ (VEŘ.SPRÁVCŮ SÍTÍ)	ZRUŠENÉ (PŘELOŽENÉ)	NAVRŽENÉ	
			VODOVOD
			EL. ENERGIE NN (PODZEMNÍ)
			EL. ENERGIE VN (PODZEMNÍ)
			VENKOVNÍ OSVĚTLENÍ
			SDĚLOVACÍ KABEL
			JEDNOTNÁ KANALIZACE
			TEPLOVOD
			PLYNOVOD
			OPTICKÝ KABEL
TEL			OPTICKÝ KABEL (OPTICKÁ SÍŤ UNET–COMA s.r.o.)

! Dle NV 591/2006Sb. příloha 3, bod II.1 musí být vytýčeny trasy tech. infrastruktury nacházející se na staveniště před zahájením zemních prací. !

POZN.: VNITROAREÁLOVÉ INŽENÝRSKÉ SÍTĚ NEJSOU ZAKRESLENY. JE NUTNÉ OVĚŘIT A VYTYČIT POLOHU VŠECH TĚCHTO SÍTÍ V RÁMCI ŘEŠENÉHO ÚZEMÍ !

KAPACITNÍ BILANCE

PLOCHA ŘEŠENÉHO ÚZEMÍ	:	4650m²
ZPEVNĚNÉ PLOCHY–CELKEM	:	1966m²
–VEGETAČNÍ ZÁMKOVÁ DLAŽBA (DL80)	:	925m²
–ZÁMKOVÁ DLAŽBA (DL80)	:	980m²
–PLASTOVÁ ZATRAVŇOVACÍ DLAŽBA (DL50)	:	61m²
PLOCHA ROZEBRÁNÍ STÁVAJÍCÍ ZÁMKOVÉ DLAŽBY	:	1015m²
ZMĚNA POVRCHU CHODNÍKU–ZÁMKOVÁ DLAŽBA (DL60)	:	220m²
PŘEDLÁŽDĚNÍ BET. ZÁMKOVÉ DLAŽBY V RÁMCI PROVÁDĚNÍ VO	:	60m²
PLOCHA OZELENĚNÍ	:	880m²
PARKOVACÍ MÍSTA		47+5

ČLENĚNÍ STAVBY

001	PŘÍPRAVA ÚZEMÍ + HTÚ
101	PARKOVIŠTĚ
102	CHODNÍK
103	DOPRAVNÍ ZNAČENÍ
301	ODVODNĚNÍ
401	PŘELOŽKA VENKOVNÍHO OSVĚTLENÍ
402	OPTICKÉ VEDENÍ
801	TERÉNNÍ A SADOVÉ ÚPRAVY

ODKAZY

- VŠ ARMATURNÍ ŠACHTA NA VODOVODU VE SPRÁVĚ VAS a.s.
- CH KABELOVÁ CHRÁNIČKA HDPE 40/33 A HDPE 12/8 PRO ULOŽENÍ KABELU OPTICKÉHO VEDENÍ
- O1 VYHRAZENÉ MÍSTO PRO ODPADOVÉ KONTEJNERY (TŘÍDĚNÝ ODPAD+SMĚSNÝ ODPAD A BIOODPAD BYT. DOMU Č.P.854), OBEZDĚNO BETONOVÝMI STĚNAMI TVÁRNICEMI TL.200mm
- O VYHRAZENÉ MÍSTO PRO KONTEJNERY NA SMĚSNÝ ODPAD A BIOODPAD BYT. DOMU
- 1 REKONSTRUKCE VEŘEJNÉHO ŘADU KANALIZACE – NENÍ SOUČÁSTÍ PD, ŘEŠENO SAMOSTATNĚ
- 2 AUTOBUSOVÝ ZÁLIV
- 2a VARIANTA PŘESUNU AUTOBUSOVÉHO ZÁLIVU (CELKOVÝ POČET STÁNÍ SE NEMĚNÍ)
- 3 NAVRŽENÁ DOČASNÁ OCHRANA STROMŮ V ZÁŘEZU (NAPŘ. POMOCÍ DŘEVĚNÝCH KŮLŮ, DRÁTĚNÉHO PLETIVA/JUTOVÉ TEXTILIE A ZÁSYPU POMOCÍ SUBSTRÁTU), NUTNO POSOUDIT PŘÍMO NA STAVENIŠTI ZA DOZORU ZAHRADNÍHO SPECIALISTY
- 4 ZEMNÍ OKOS
- 5 DO SLOUPU VO ZAVÉST KABELOVOU CHRÁNIČKU HDPE 12/8 ZE ZEMNÍHO OKOSU
- 6 STÁVAJÍCÍ STOŽÁR VO NASVĚTLUJÍCÍ KŘIŽOVATKU UL.TYRŠOVA–UL.MONSEOVA BUDE ODSTRANĚN, SVÍTIDLO BUDE UMÍSTĚNO NA UPRAVENÝ STÁVAJÍCÍ STOŽÁR NASĚTKLUJÍCÍ PŘECHOD PRO CHODCE

OCHRANNÁ PÁSMA INŽ.SÍTÍ

VELIKOST	PŘEDPIS	
1 m (po stranách krajního kabelu)	zákon č.458/2000 Sb., § 46, odst.5	EL. ENERGIE NN PODZEMNÍ
1 m (po stranách krajního kabelu)	zákon č.458/2000 Sb., § 46, odst.5	EL. ENERGIE VN PODZEMNÍ
1,5 m (od vnějšího líce stěny potrubí)	zákon č.274/2001 Sb., hlava VI,§ 23, odst.3a)	VODOVOD (DN<500mm)
2,5 m (od vnějšího líce stěny potrubí)	zákon č.274/2001 Sb., hlava VI,§ 23, odst.3b)	VODOVOD (DN>500mm)
1,5 m (od vnějšího líce stěny potrubí)	zákon č.274/2001 Sb., hlava VI,§ 23, odst.3a)	KANALIZACE (DN<500mm)
2,5 m (od vnějšího líce stěny potrubí)	zákon č.274/2001 Sb., hlava VI,§ 23, odst.3b)	KANALIZACE (DN>500mm)
1,5 m (po stranách krajního vedení)	zákon č.127/2005 Sb., § 102, odst.2	SDĚLOVACÍ KABEL
1 m (na obě strany od půdorysu)	zákon č.458/2000 Sb., § 68, odst.6	PLYNOVOD
2,5 m (na obě strany od půdorysu)	zákon č.458/2000 Sb., § 87, odst.2	TEPLOVOD

POZNÁMKY

1) PŘELOŽKA KANALIZACE – NENÍ SOUČÁSTÍ TÉTO DOKUMENTACE (SAMOSTATNÝ PROJEKT –UNIprojekt, ŽĎÁR NAD SÁZAVOU)
2) DEŠŤOVÁ VODA Z NOVÝCH ZPEVNĚNÝCH PLOCH BUDE VSAKOVÁNA, NEBUDE NAVÝŠENO MNOŽSTVÍ ODVÁDĚNÉ VODY STÁVAJÍCÍ KANALIZACÍ
3) OVLÁDACÍ PRVKY VODOVODU A KANALIZACE (HYDRANTY, ŠOUPATA, UZÁVĚRY PŘÍPOJEK, KANALIZAČNÍ ŠACHTY ATD.) BUDOU OSAZENY DO NOVÉ NIVELETY DLE UPRAVENÉHO TERÉNU
4) POKLOPY KANALIZAČNÍCH ŠACHET NOVĚ UMÍSTĚNÝCH DO ZPEVNĚNÝCH PLOCH BUDOU VYMĚNĚNY ZA LITINOVÉ S LITINO–BETONOVÝM RÁMEM
5) VÝPIS DOTČENÉ ZELENĚ VIZ. VÝKRES Č.03 SITUACE SADOVÝCH ÚPRAV
6) STÁVAJÍCÍ MĚSTSKÝ MOBILIÁŘ (LAVIČKY, ODPADKOVÉ KOŠE, ...) BUDE DEMONTOVÁN, ULOŽEN V RÁMCI STAVENIŠTĚ A ZPĚTNĚ NAINSTALOVÁN K NOVÉMU CHODNÍKU
7) NOVÉ ZPEVNĚNÉ PLOCHY VÝŠKOVĚ NAPOJIT NA STÁVAJÍCÍ KOMUNIKACE
8) PŘI PROVÁDĚNÍ NUTNO OVĚŘIT HLOUBKU ULOŽENÍ KABELOVÝCH VEDENÍ – PŘÍPADNĚ VÝŠKOVĚ UPRAVIT, ABY BYLO ZACHOVÁNO POŽADOVANÉ KRYTÍ
9) PŘI PROVÁDĚNÍ NUTNO OVĚŘIT HLOUBKU ULOŽENÍ VODOVODU (PŘEDPOKLÁDANÉ KRYTÍ DLE PODKLADU VAS,a.s. 1,20m–~2,10m POD UT) – PŘÍPADNĚ VÝŠKOVĚ UPRAVIT, ABY BYLO ZACHOVÁNO POŽADOVANÉ KRYTÍ

S

SOUŘADNICOVÝ SYSTÉM - JTSK
VÝŠKOVÝ SYSTÉM - Bpv

GENERÁLNÍ PROJEKTANT :

Atelier SANTIS architektonický design studio

SANTIS a.s.
Brněnská 126/38, 591 01 Žďár nad Sázavou
tel.: 566 697 370–1
fax.: 566 697 370
email : santis@ateliersantis.cz

AUTORIZAČNÍ RAZÍTKO :

HL. INŽ. PROJEKTU	ing.Tulis Zdeněk	tel.: 602 732 422	e–mail : tulis@ateliersantis.cz
VEDOUCÍ TÝMU	ing.arch.Zezula Martin	tel.: 725 837 519	e–mail : zezula@ateliersantis.cz
ARCHITEKT	ing.arch.Zezula Martin	tel.: 725 837 519	e–mail : zezula@ateliersantis.cz
VYPRACOVAL	ing. Martin Jun	tel.: 606 722 471	e–mail : jun@ateliersantis.cz

INVESTOR :

MĚSTO NOVÉ MĚSTO NA MORAVĚ, Vratislavovo nám. 103, 592 31 Nové Město na Moravě

ZASTOUPENÝ	Michal Šmarda, starosta města	tel.: 602 538 274	e–mail : posta@nmnm.cz
KONTAKTNÍ OSOBA	Ing. Lubomír Kubík	tel.: 602 387 608	e–mail : lubomir.kubik@meu.nmnm.cz

KRAJ	Vysočina	OBEC	Nové Město na Moravě
KRAJSKÝ ÚŘAD	Jihlava	STAVEBNÍ ÚŘAD	Nové Město na Moravě

NÁZEV STAVBY

PARKOVACÍ MÍSTA A CHODNÍK NA UL. TYRŠOVA V NOVÉM MĚSTĚ NA MORAVĚ

STAVEBNÍ OBJEKT

ČÁST

NÁZEV VÝKRESU

KOORDINAČNÍ SITUAČNÍ VÝKRES

ČÍSLO ZAKÁZKY	ČLENĚNÍ DOKUMENTACE	DATUM	měřítko :	č. výkresu :
2015/11/DUR	B	24.09.2015	1:250	B.2
			stupeň PD :	
			DUR	