VZOROVÝ PŘÍČNÝ ŘEZ

M 1:50

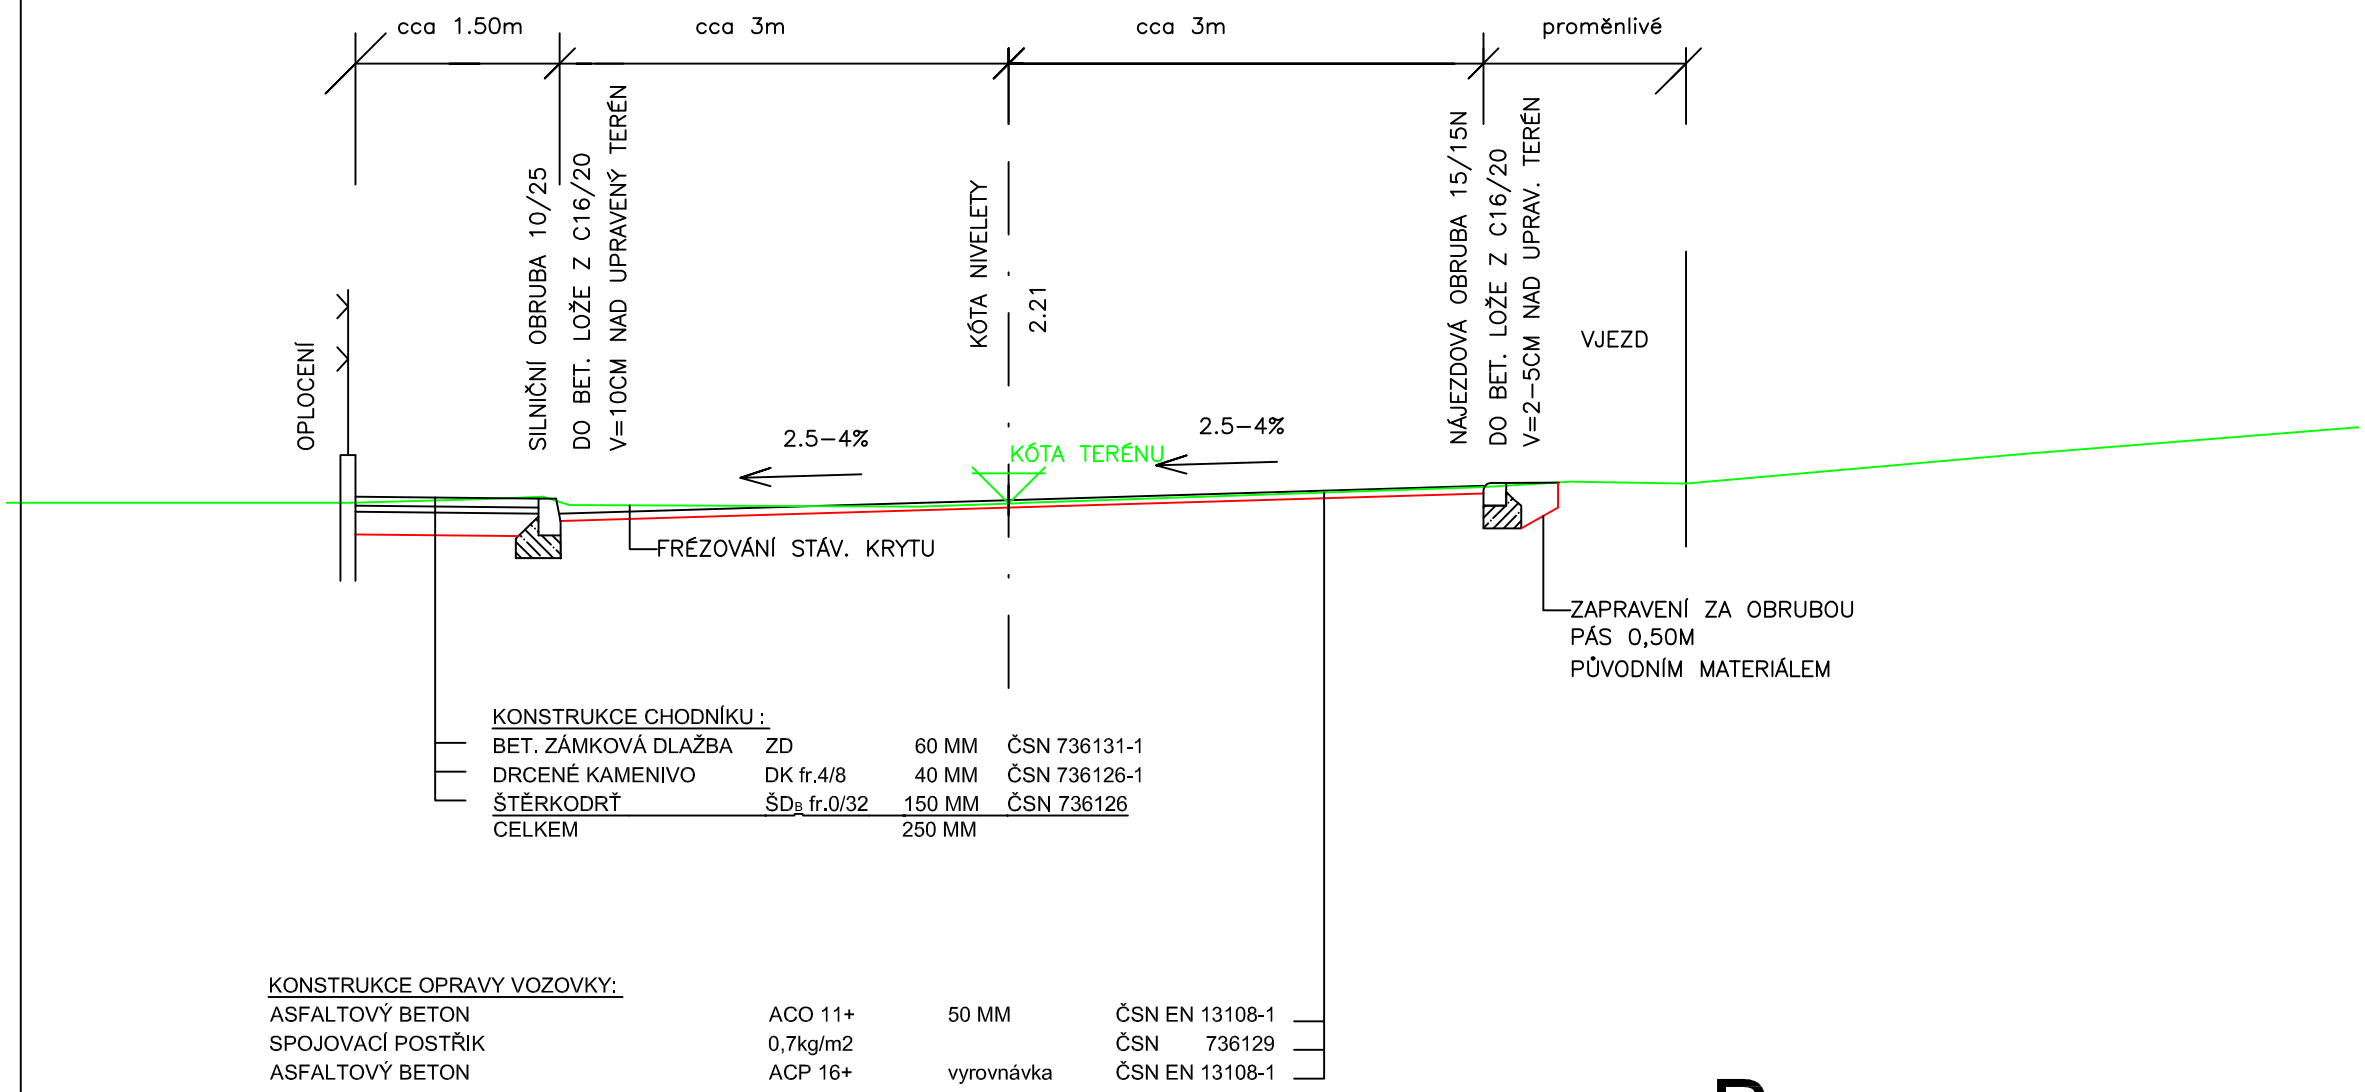

KONSTRUKCE CHODNÍKU :

BET. ZÁMKOVÁ DLAŽBA	ZD	60 MM	ČSN 736131-1
DRCENÉ KAMENIVO	DK fr.4/8	40 MM	ČSN 736126-1
ŠTĚRKODRŤ	$ŠD_B$ fr.0/32	150 MM	ČSN 736126
CELKEM		250 MM	

KONSTRUKCE OPRAVY VOZOVKY:

ASFALTOVÝ BETON	ACO 11+	50 MM	ČSN EN 13108-1
SPOJOVACÍ POSTŘIK	0,7kg/m2		ČSN 736129
ASFALTOVÝ BETON	ACP 16+	vyrovnávka	ČSN EN 13108-1

B

SO 101-104

ZODP.PROJEKTANT: ING.Š.VRBOVÁ	NAVRHL/VYPRACOVAL: ING.Š.VRBOVÁ	TECHNICKÁ KONTROLA: ING.Š.VRBOVÁ	ŠÁRKA VRBOVÁ PROJEKCE DOPRAVNÍCH STAVEB
HL.ING.PROJEKTU: ING.Š.VRBOVÁ	KRESLIL/CAD:		TEL.: 731 58 28 55 www.vrbova.eu IČO:87669455 vrbova@vrbova.eu

KrÚ: VYSOČINA	MěÚ/ObÚ: NOVÉ MĚSTO NA MOR.	FORMÁT:	2xA4
OBJEDNATEL: NOVÉ MĚSTO NA MORAVĚ		DATUM:	X/2015
AKCE: OPRAVA MÍSTNÍ KOMUNIKACE MARŠOVICE		ČÍS.ZAK.:	–
		STUPEŇ:	DPS
		MĚŘÍTKO:	1:50
PŘÍLOHA: VZOROVÝ PŘÍČNÝ ŘEZ		PŘÍLOHA Č.:	4

PARÉ: