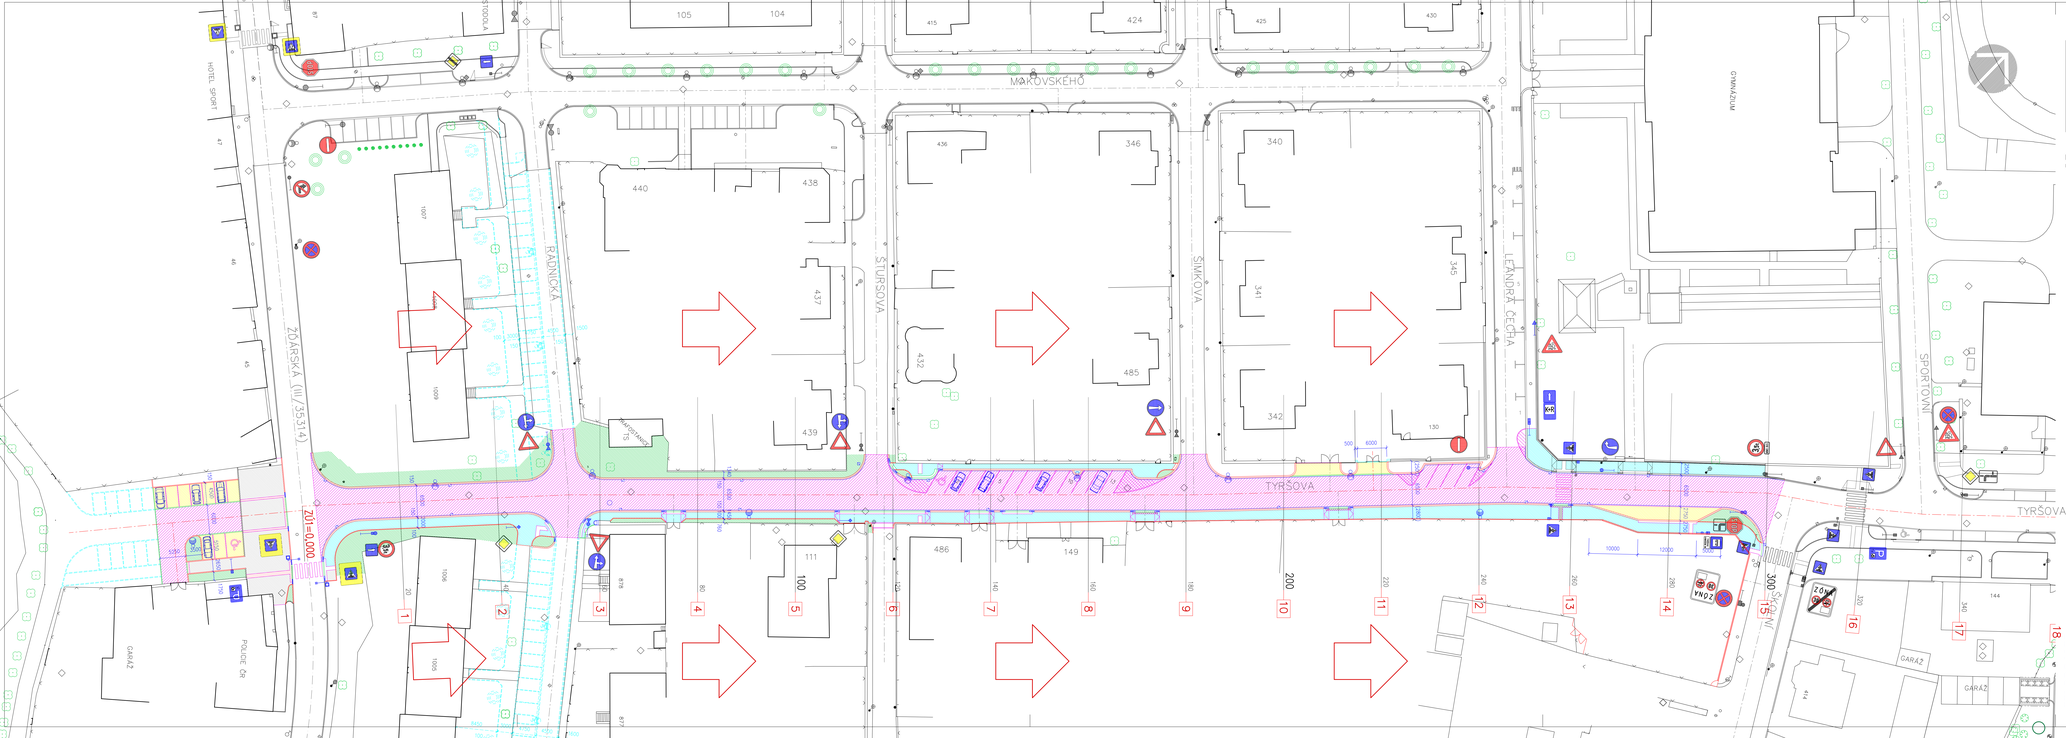

ulice Tyršova
NOVÉ MĚSTO NA M.
SITUACE 1 : 500

LEGENDA PLOCH :

- MÍSTNÍ KOMUNIKACE
  ŽIVIČNÝ KRYT – ACO 11 (ABS)
- CHODNÍKY
  ZÁMKOVÁ DLAŽBA 200/100/80 mm – BARVA ŠEDÁ
- CHODNÍKY
  MOZAIKA 4/6 – PŘÍRODNÍ KÁMEN (ŠEDÁ)
- CHODNÍKY – SIGNÁLNÍ A VAROVNÉ PÁSY
  ZÁMKOVÁ DLAŽBA 200/100/80 mm– BARVA ČERVENÁ–SLEPECKÁ
- CHODNÍKY – SIGNÁLNÍ A VAROVNÉ PÁSY, KONTRASTNÍ PÁS
  Polymerbet. deska COMCON CD60 200/200/60 – BARVA BÍLÁ
- PARKOVACÍ PLOCHY
  ZÁMKOVÁ DLAŽBA 200/100/80 mm – BARVA PÍSKOVCOVÁ
- AUTOBUSOVÁ ZASTÁVKA
  KOSTKA ŽULA 14/16, BARVA PÍSKOVCOVÁ
- VJEZDY
  ZÁMKOVÁ DLAŽBA 200/100/80 mm – BARVA HNĚDÁ
- PŘÍDLAŽBA – 1 ŘADA KOSTEK ŽULA 10/12, OBRUBNÍKY ABO 2 –15
  OBRUBNÍKY PŘECHODOVÉ, NÁJEZDOVÉ, KRUHOVÉ
- TRAVNATÉ PLOCHY
  TRAVNÍ SMĚS ZATĚŽOVÁ
- NAVRŽENÉ LAMPY VEŘEJNÉHO OSVĚTLENÍ
- SVÍTIDLO SPECIÁLNÍ PRO PŘECHODY
- STROMY, KEŘE STÁVAJÍCÍ

VÝŠKOVÝ SYSTÉM BPV, SOUŘADNICOVÝ SYSTÉM S – JTSK

STUDENTSKÁ 1133, ŽĎÁR NAD SÁZAVOU 4, 591 01, TEL. 566 651 193

VYPRACOVAL :	Ing.VÁBEK	STAVEBNÍK :	MĚSTO " NOVÉ MĚSTO NA MORAVĚ "	STUPEŇ :	DSP
		AKCE :	ULICE "TYRŠOVA – úsek ŽĎÁRSKÁ – ŠKOLNÍ" REKONSTRUKCE PLOCH, SÍTÍ NOVÉ MĚSTO NA MORAVĚ	ZAKÁZKA :	79–P–2014
ZODP. PROJEKTANT :	Ing.VÁBEK			DATUM :	07 / 2015
MÍSTO STAVBY : NOVÉ MĚSTO NA M.				MĚŘÍTKO :	Č. VÝKRESU :
KRAJ :	VYSOČINA	OBSAH :	SITUACE – FUNKČNÍ ČLENĚNÍ PLOCH	1 : 500	C.5