


1 - 1' ULICE "TYRŠOVA" (M02 - 7,5 / 50 - B) ÚSEK "ŽDÁRSKÁ - RADNICKÁ"

VEREJNÝ PROSTOR | JÍZDNÍ PÁS | CHODNÍK | VEREJNÝ PROSTOR

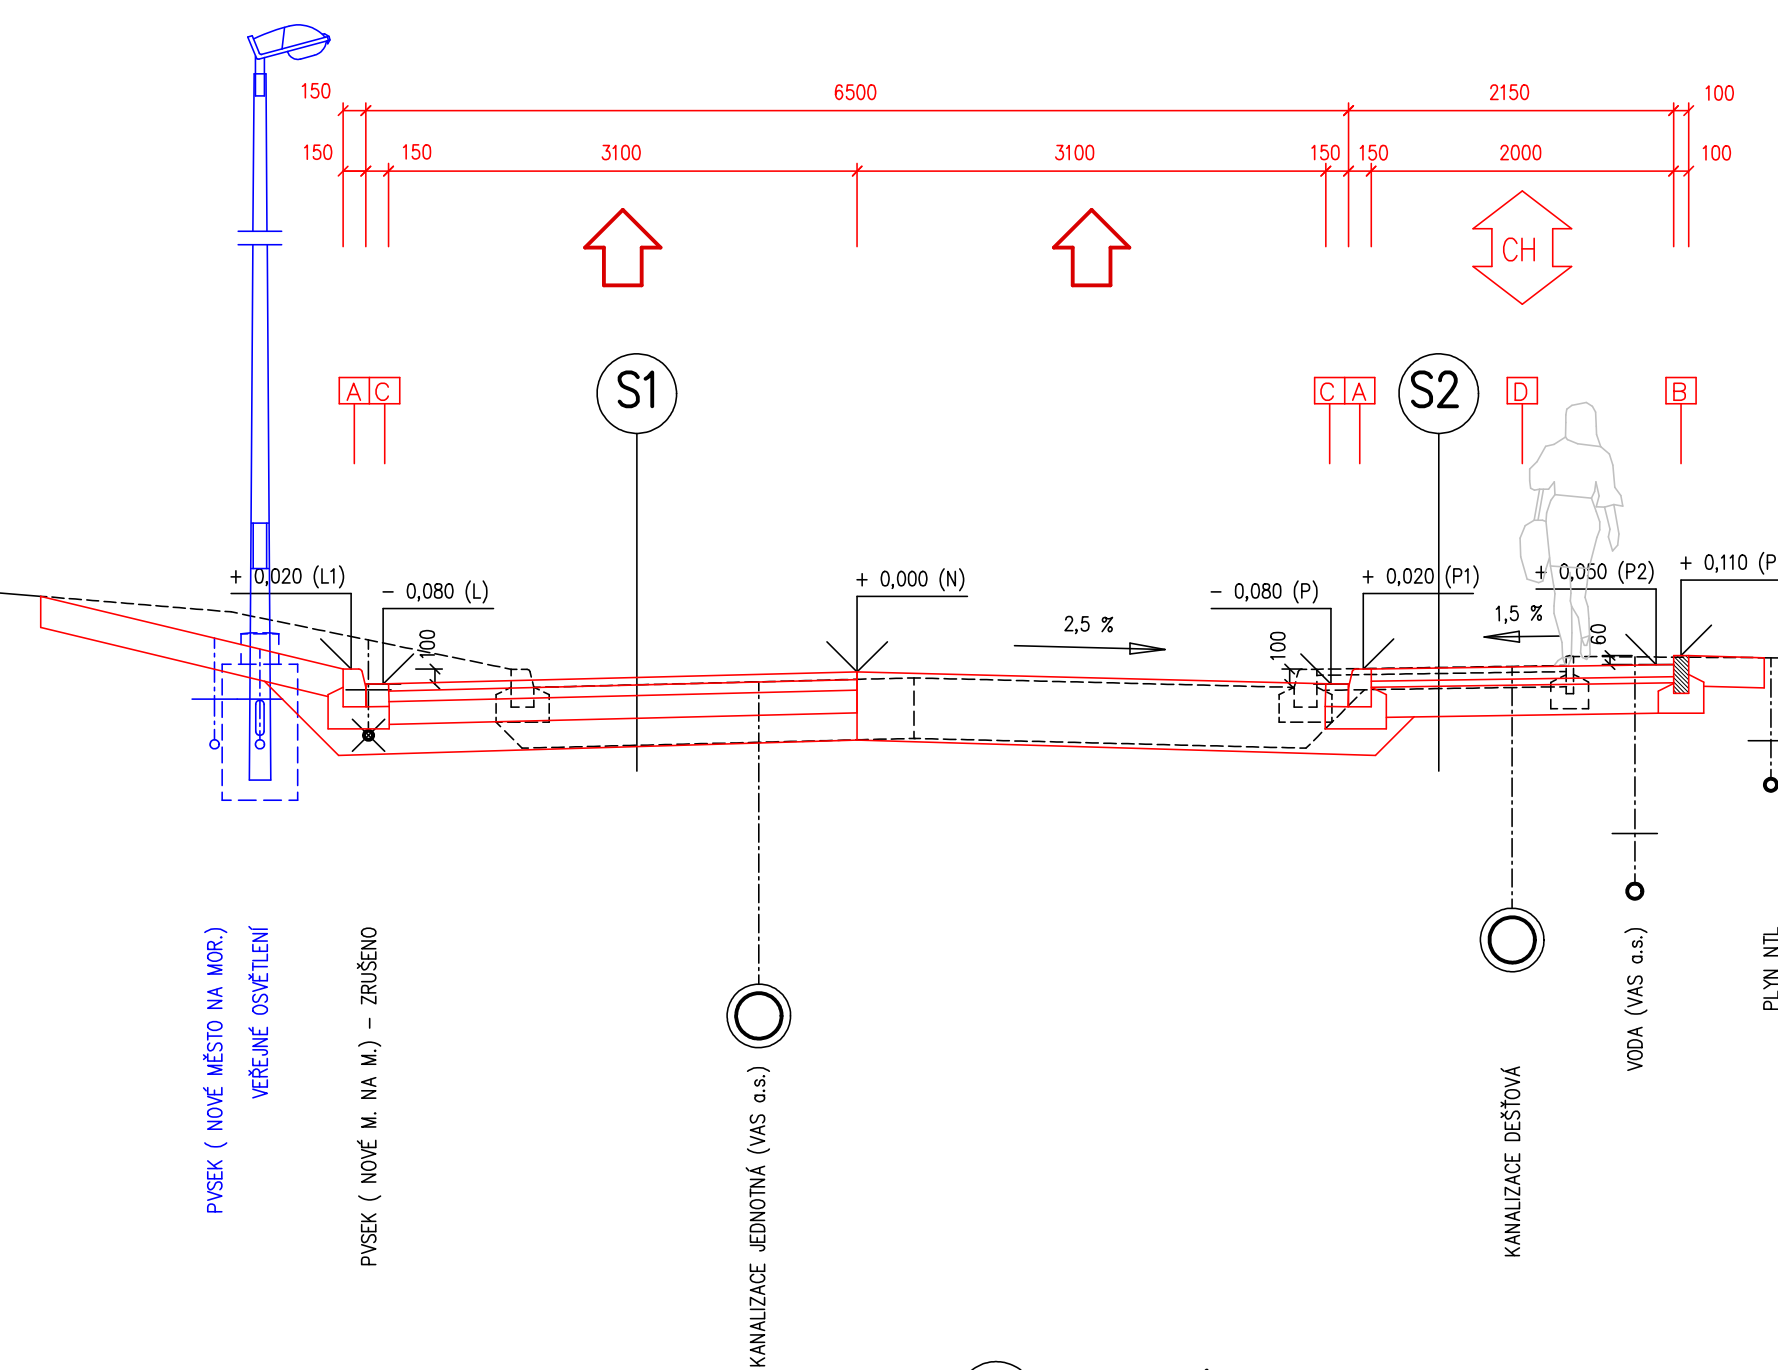

S1 MÍSTNÍ KOMUNIKACE


ASFALTOVÝ BETON	ACO 11 ; 50/70 ; ČSN EN 13 108-1 ; ČSN 73 61 21 ;	50 mm
SPOJ. POSTŘÍK-ASF.EMULZE 0,15-0,2 kg/m2	PS-EP ; ČSN 73 61 29 ;	
ASFALTOVÝ BETON	ACP 16 ; 50/70 ; ČSN EN 13 108-1 ; ČSN 73 61 21 ;	70 mm
SMĚS STIMELENÁ CEMENTEM	SC 0/32 ; C8/10 ; ČSN EN 14 227-1 ;	150 mm
ŠTĚRKODRŤ	ŠD 0 / 31,5 ; G _N ; ČSN 73 61 26-1 ;	180-210 mm
CELKEM		450-480 mm
UPRAVENÁ PLÁŇ	ČSN 72 10 06	
HUTNĚNÍ 1,02 PS DO HL. 0,5 m, Edef2 = min 45 MPa	ČSN 73 61 33	
NÁSYP Z VHDNÉ ZEMINY, (HUTNĚNÍ 0,95 PS)		

S2 CHODNÍK

BETONOVÁ ZÁMKOVÁ DLAŽBA 200/100/80 mm, ŠEDÁ	DLB ; ČSN 73 61 31 ;	80 mm
SPÁRY PÍSEK 0/1 mm S CEMENTEM (1 : 6)		
(BET. ZÁMKOVÁ DLAŽBA SLEPEČKÁ 200/100/80 mm, ČERVENÁ)	ČSN 73 61 31 ; (80 mm)	
(SPÁRY PÍSEK 0/1 mm S CEMENTEM (1 : 6)		
LOŽE ZE ŠTĚRKODRŤE 4/8 mm	LHDK 4/8 ; ČSN 73 61 31 ;	40 mm
ŠTĚRKODRŤ	ŠD 0 / 31,5 ; G _N ; ČSN 73 61 26-1 ;	200 mm
CELKEM		320 mm
UPRAVENÁ PLÁŇ	ČSN 72 10 06	
HUTNĚNÍ 1,02 PS DO HL. 0,5 m	ČSN 73 61 33	
NÁSYP Z VHDNÉ ZEMINY, (HUTNĚNÍ 0,95 PS)		

1 - 1' ULICE "TYRŠOVA" (M01p-7,5/50-B) S PARKOVACÍM STÁNÍM ŠIKMÝM-ÚSEK "ŠTURSOVA-ŠIMKOVA"

SOUKROMÝ POZEMEK (ZAHRADA) | CHODNÍK | ŠIKMÉ STÁNÍ | JÍZDNÍ PRUH | CHODNÍK | SOUKROMÝ POZEMEK (ZAHRADA)

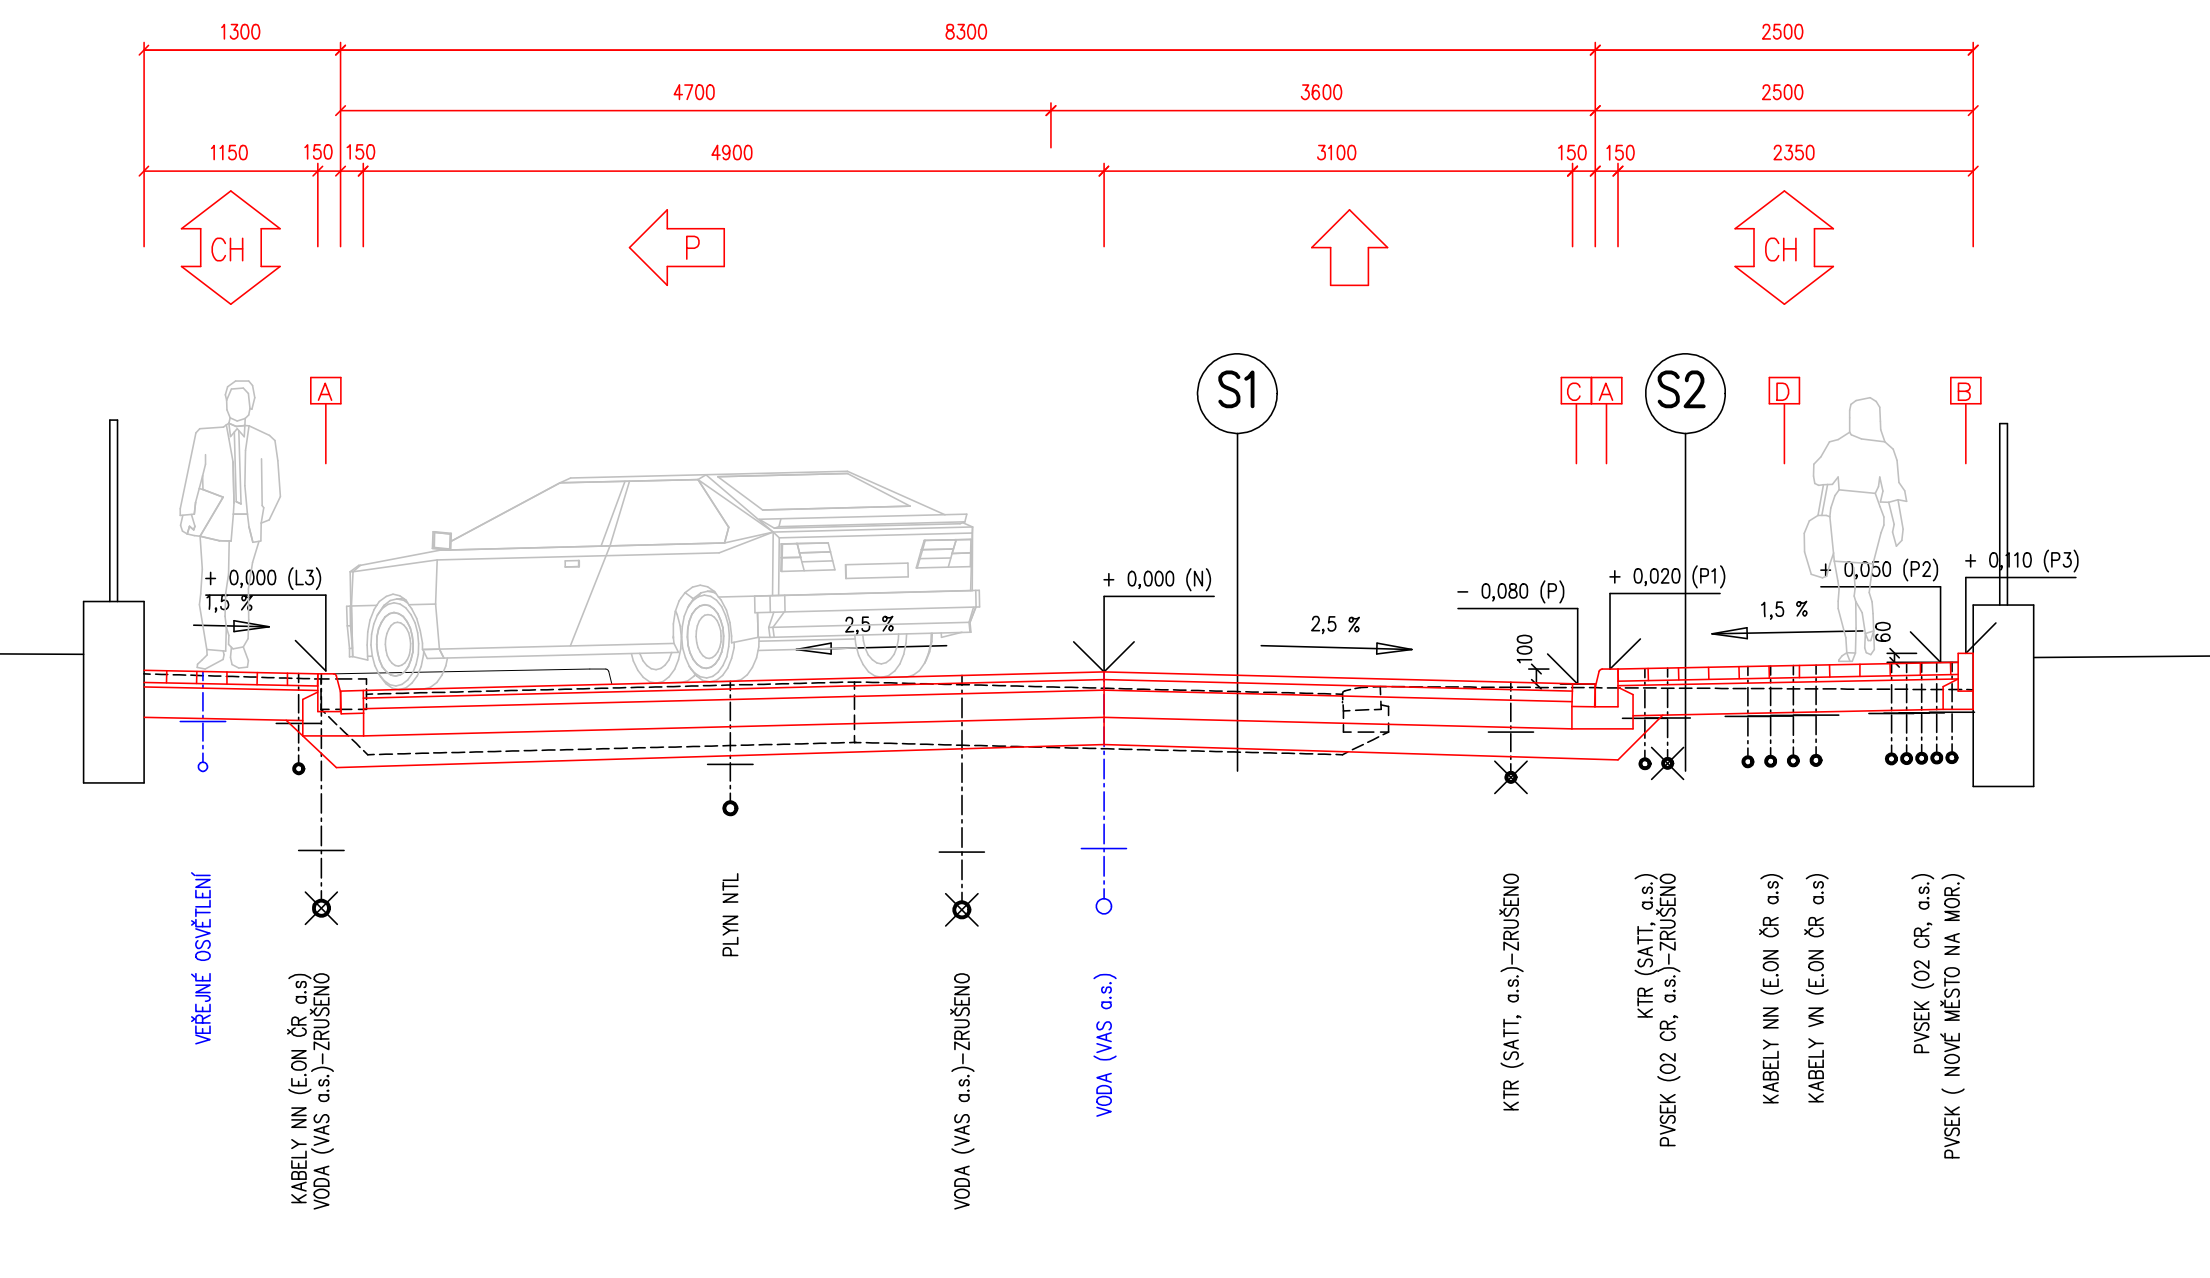

S1 MÍSTNÍ KOMUNIKACE


ASFALTOVÝ BETON	ACO 11 ; 50/70 ; ČSN EN 13 108-1 ; ČSN 73 61 21 ;	50 mm
SPOJ. POSTŘÍK-ASF.EMULZE 0,15-0,2 kg/m2	PS-EP ; ČSN 73 61 29 ;	
ASFALTOVÝ BETON	ACP 16 ; 50/70 ; ČSN EN 13 108-1 ; ČSN 73 61 21 ;	70 mm
SMĚS STIMELENÁ CEMENTEM	SC 0/32 ; C8/10 ; ČSN EN 14 227-1 ;	150 mm
ŠTĚRKODRŤ	ŠD 0 / 31,5 ; G _N ; ČSN 73 61 26-1 ;	180-210 mm
CELKEM		450-480 mm
UPRAVENÁ PLÁŇ	ČSN 72 10 06	
HUTNĚNÍ 1,02 PS DO HL. 0,5 m, Edef2 = min 45 MPa	ČSN 73 61 33	
NÁSYP Z VHDNÉ ZEMINY, (HUTNĚNÍ 0,95 PS)		

S2 CHODNÍK

BETONOVÁ ZÁMKOVÁ DLAŽBA 200/100/80 mm, ŠEDÁ	DLB ; ČSN 73 61 31 ;	80 mm
SPÁRY PÍSEK 0/1 mm S CEMENTEM (1 : 6)		
(BET. ZÁMKOVÁ DLAŽBA SLEPEČKÁ 200/100/80 mm, ČERVENÁ)	ČSN 73 61 31 ; (80 mm)	
(SPÁRY PÍSEK 0/1 mm S CEMENTEM (1 : 6)		
LOŽE ZE ŠTĚRKODRŤE 4/8 mm	LHDK 4/8 ; ČSN 73 61 31 ;	40 mm
ŠTĚRKODRŤ	ŠD 0 / 31,5 ; G _N ; ČSN 73 61 26-1 ;	200 mm
CELKEM		320 mm
UPRAVENÁ PLÁŇ	ČSN 72 10 06	
HUTNĚNÍ 1,02 PS DO HL. 0,5 m	ČSN 73 61 33	
NÁSYP Z VHDNÉ ZEMINY, (HUTNĚNÍ 0,95 PS)		

1 - 1' ULICE "TYRŠOVA" (M02-7,5/50-B) S AUTOBUSOVOU ZASTÁVKOU-ÚSEK "L. ČECHA-ŠKOLNÍ"

AREÁL GYMNAZIA VM | CHODNÍK | JÍZDNÍ PÁS | ZASTÁVKOVÝ PRUH (BUS) | CHODNÍK / NÁSTUPIŠTĚ | AREÁL 1. ZŠ

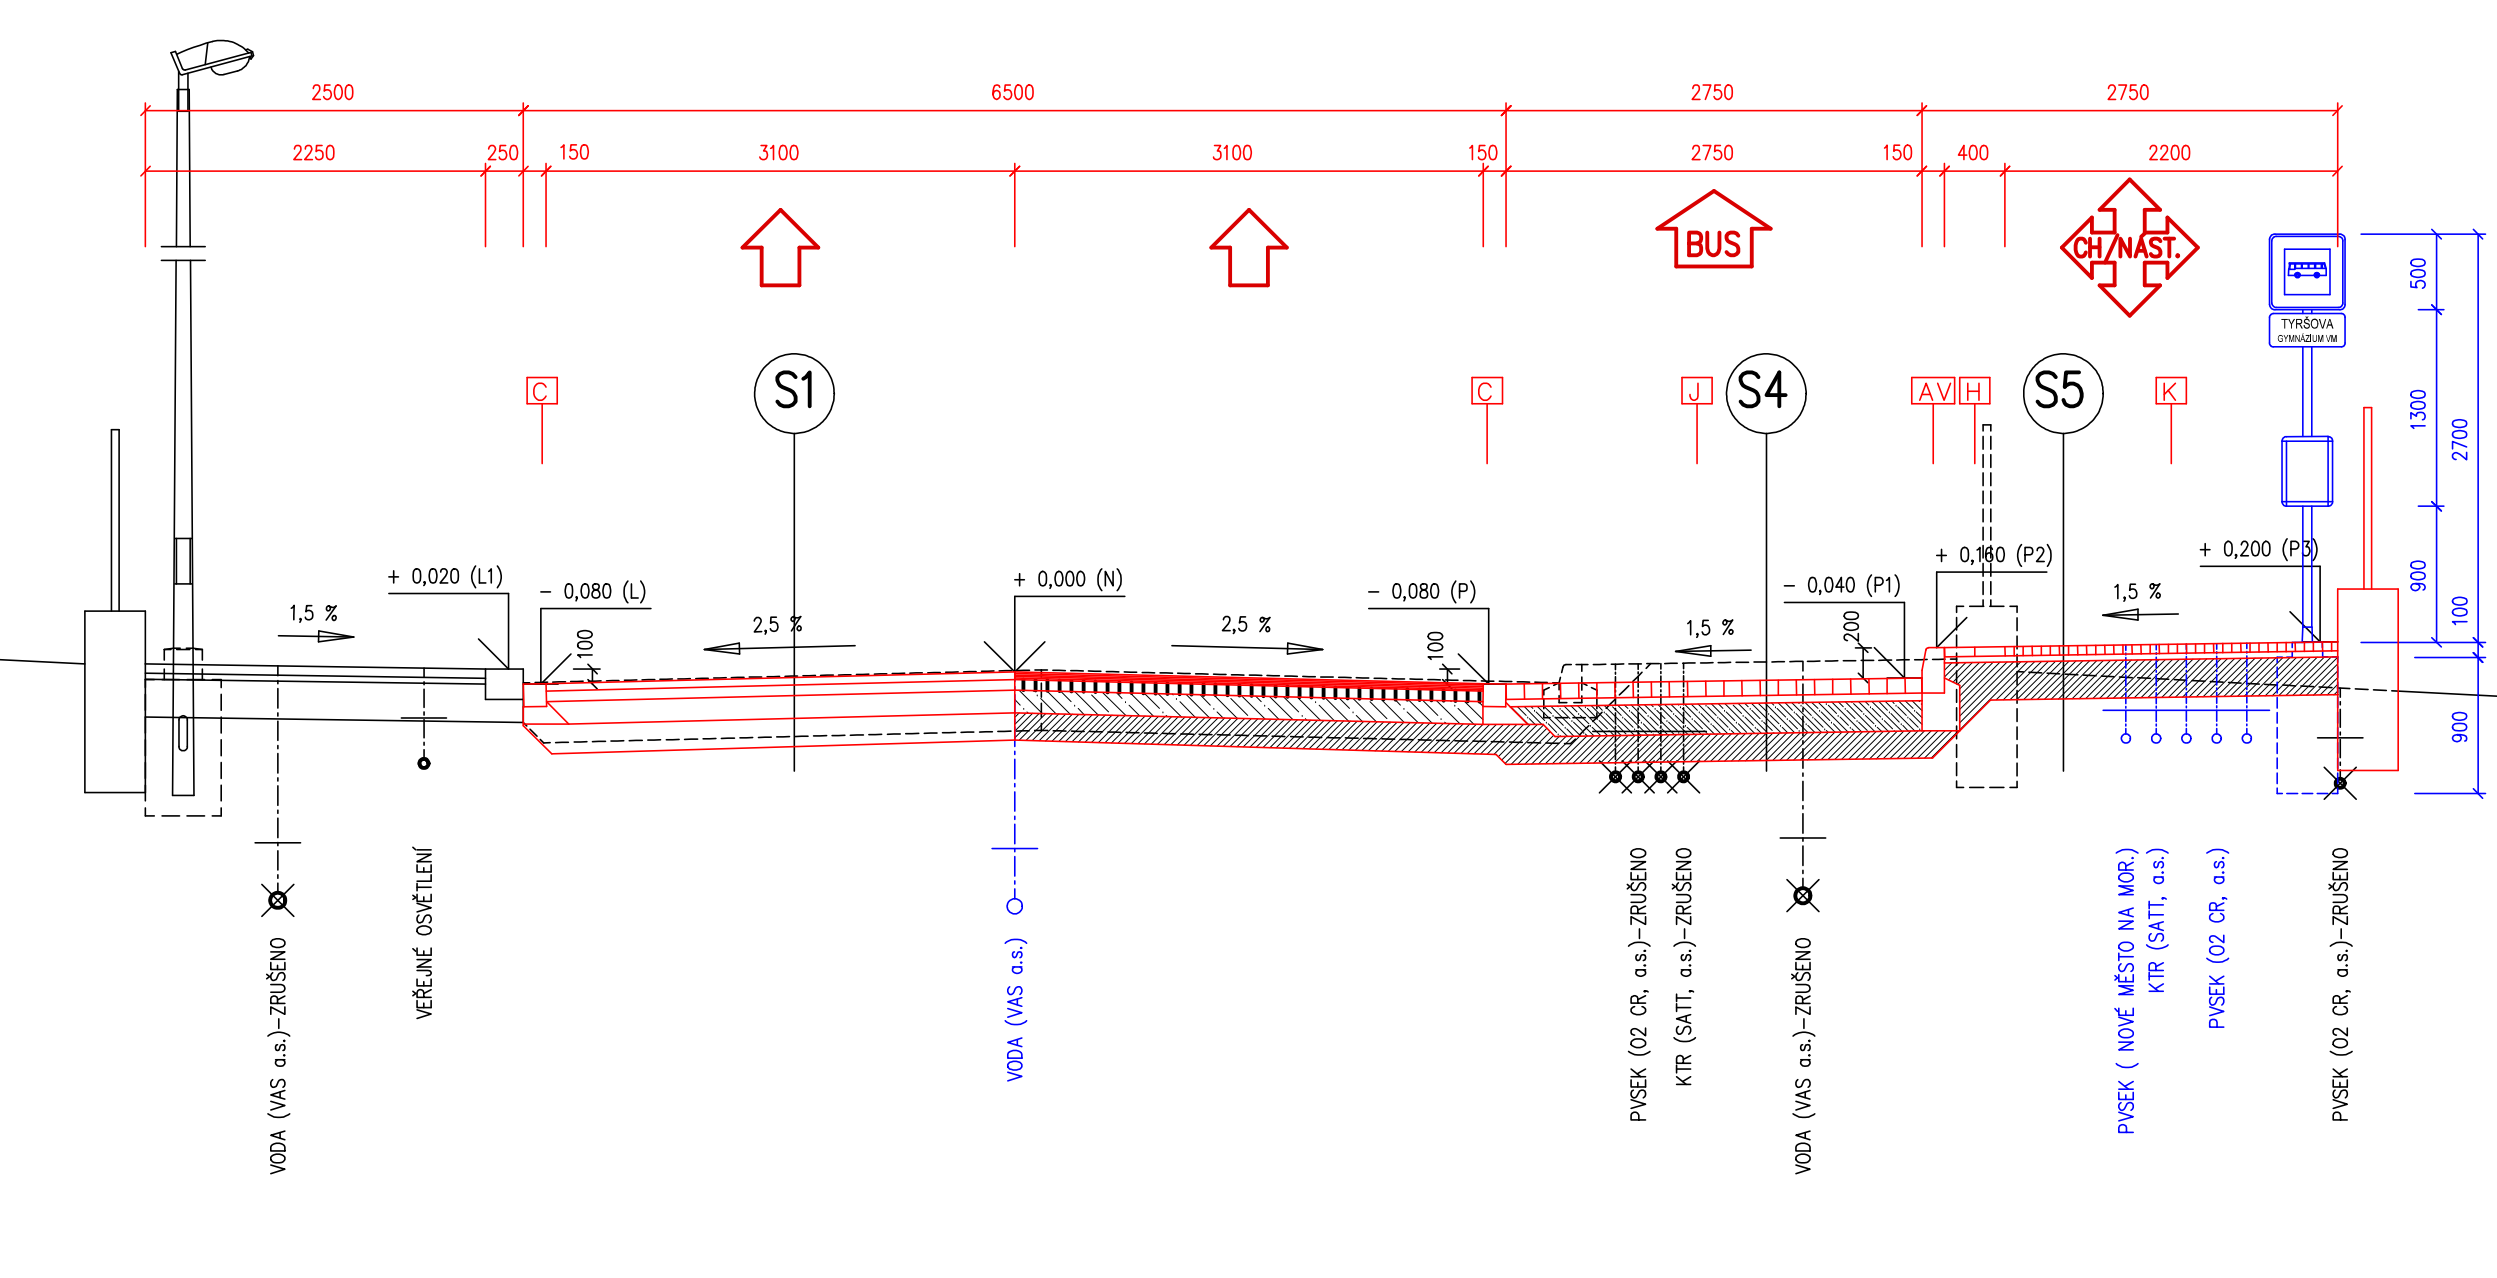

S4 AUTOBUSOVÁ ZASTÁVKA

DLAŽBA 10/12 - přírodní kámen barva okrová,	DLK ; ČSN 73 61 31 ;	120 mm
vyspárování pískem 0/1 mm s cementem (1 : 4)		
LOŽE Z CEMENTOVÉ MALTY	LMC 25 ; ČSN 73 61 31 ;	50 mm
SMĚS STIMELENÁ CEMENTEM	SC 0/32 ; C16/20 ; ČSN EN 14 227-1 ;	200 mm
ŠTĚRKODRŤ	ŠD 0 / 31,5 ; G _N ; ČSN 73 61 26-1 ;	180 mm
CELKEM		550 mm
UPRAVENÁ PLÁŇ	ČSN 72 10 06	
HUTNĚNÍ 1,02 PS DO HL. 0,5 m, Edef2 = min 45 MPa	ČSN 73 61 33	
NÁSYP Z VHDNÉ ZEMINY, (HUTNĚNÍ 0,95 PS)	ČSN 72 10 02	

S5 CHODNÍK (MOZAIKA)

DLAŽBA MOZAIKA 4/6 - přírodní kámen barva šedá	DLK ; ČSN 73 61 31 ;	60 mm
vyspárování pískem 0/1 mm s cementem (1 : 6)		
(Polymerbetonová deska COMCON C060 - bílá)	ČSN 73 61 31 ; (60 mm)	
vyspárování pískem 0/1 mm s cementem (1 : 6)		
(LOŽE Z BETONU C 16/20 n XF1)	ČSN 73 61 31 ; (200 mm)	
LOŽE ZE ŠTĚRKODRŤE 4/8 mm	LHDK 4/8 ; ČSN 73 61 31 ;	40 mm
ŠTĚRKODRŤ	ŠD 0 / 31,5 ; G _N ; ČSN 73 61 26-1 ;	200 mm
CELKEM		450 mm
UPRAVENÁ PLÁŇ	ČSN 72 10 06	
HUTNĚNÍ 1,02 PS DO HL. 0,5 m, Edef2 = min 45 MPa	ČSN 73 61 33	
NÁSYP Z VHDNÉ ZEMINY, (HUTNĚNÍ 0,95 PS)	ČSN 73 61 33	