


KRIVKA č. 2.

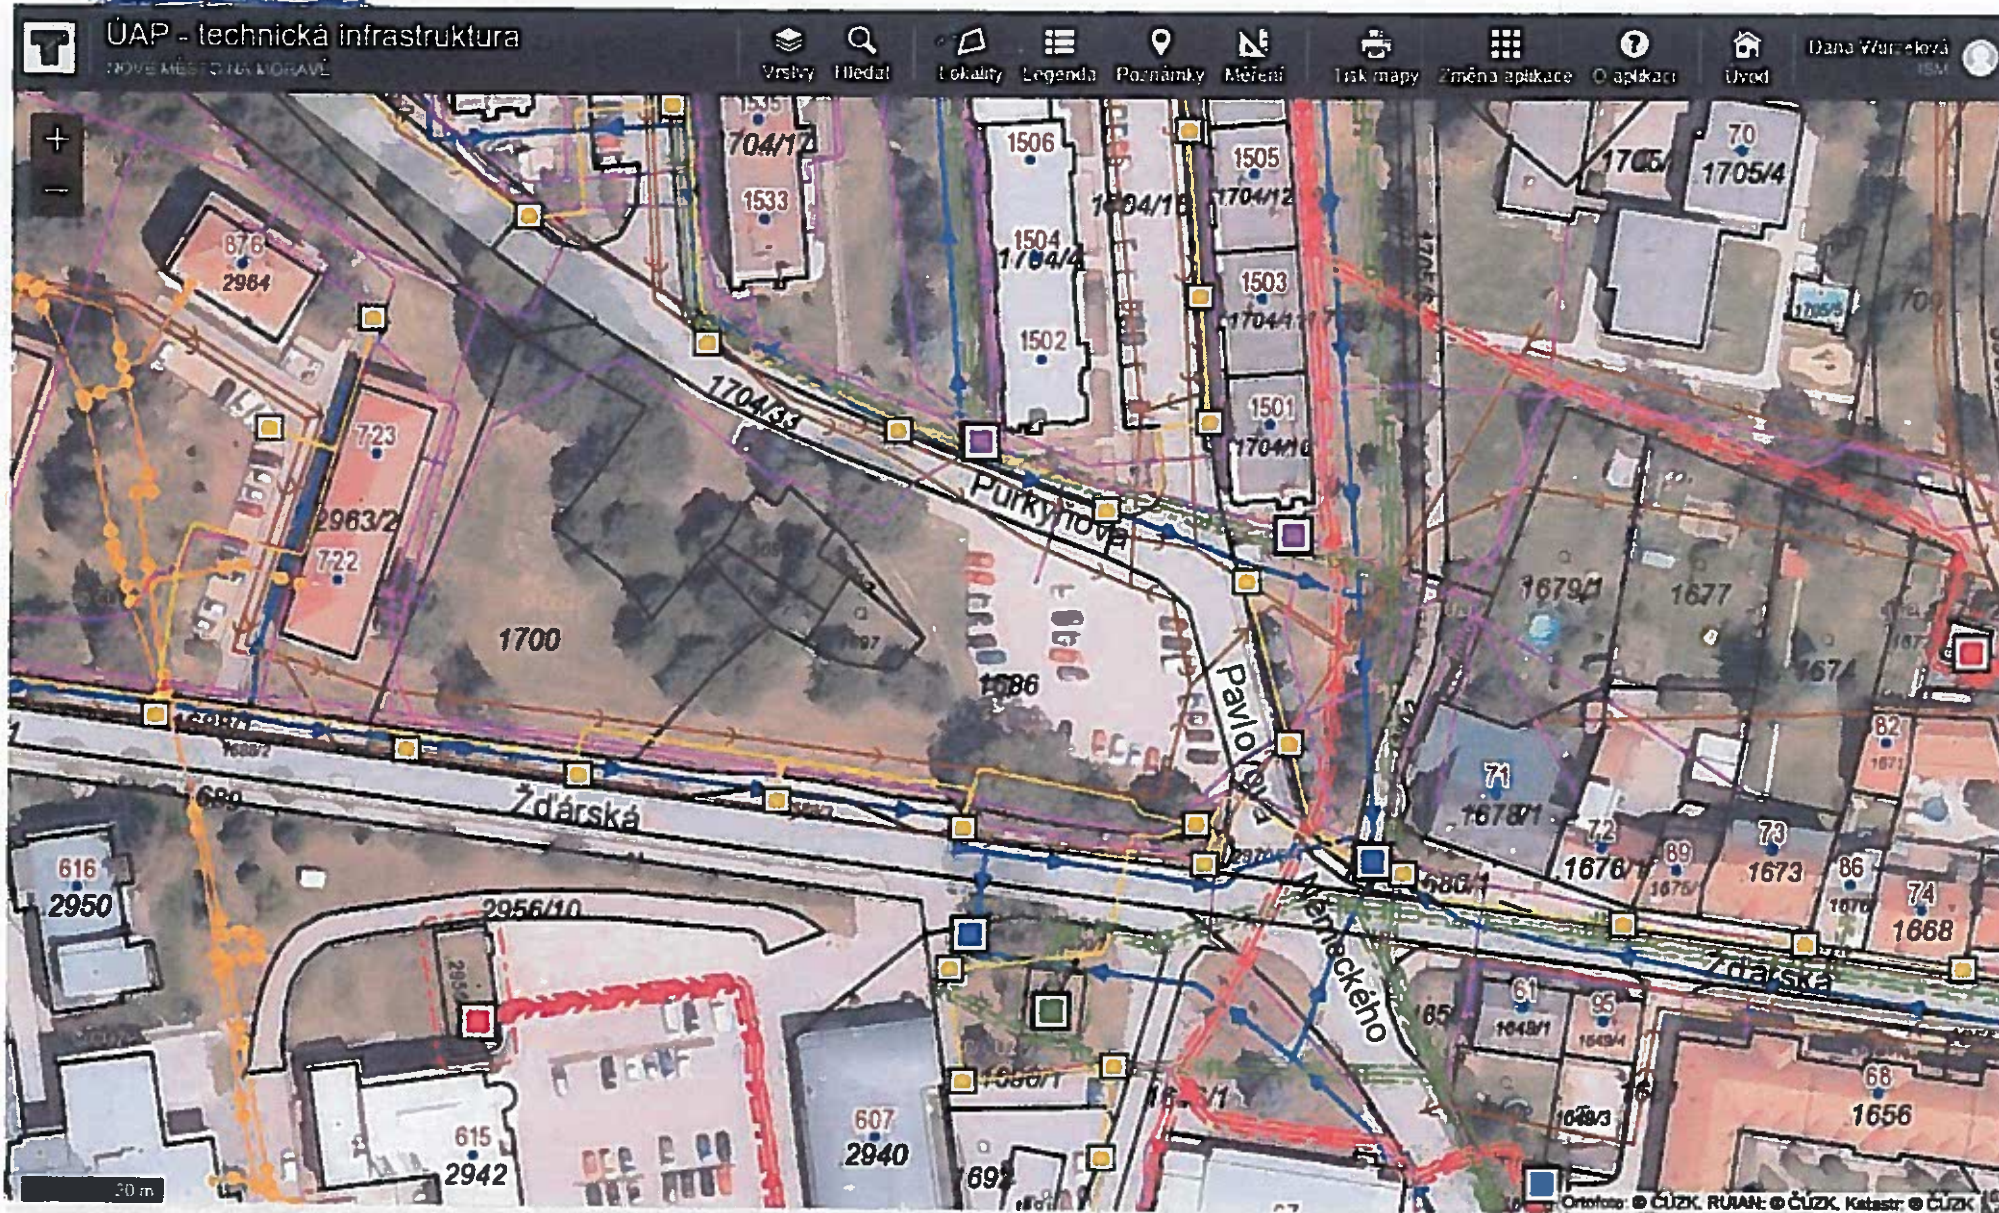

ORIENTAČNÍ ZÁKRES STAVANÍČÍCH INF. SÍTÍ