

Investiční záměr

**Nové Město na Moravě -
rekonstrukce Památníku věnovaného
obětem 1. světové války
v místní části Pohledec**

Investiční záměr

Nové Město na Moravě, místní část Pohledec- rekonstrukce Památníku obětí 1. světové války

Identifikace žadatele:

Registrovaný název právnické osoby: Město Nové Město na Moravě

Statutární orgán: Michal Šmarda, starosta

Kontaktní osoba: PhDr. Žofie Řádková, referent odboru školství, kultury, cestovního ruchu a sociálních věcí Městského úřadu

Identifikační číslo (IČ): 00294900

Sídlo právnické osoby (ulice, číslo, PSČ, město, obec, stát):

Vratislavovo nám., čp.103, 59231, Nové Město na Moravě, Česká republika

Okres: Žďár nad Sázavou

Kraj: Kraj Vysočina

Spojení (telefon, fax, E-mail)¹⁾: 566 598 300, posta@nmmn.cz

Základní informace o válečném hrobu:

1. číslo žádosti z portálu EDS: 4/2017*307

2. Evidenční číslo válečného hrobu :

obec: Nové Město na Moravě, evidenční číslo: CZE6108-9715

3. Válečný hrob je symbolický, je bez ostatků

4. Žadatel je vlastníkem válečného hrobu - památníku, na který je dotace žádána, ale není vlastníkem nemovitosti (pozemku), na kterém je v současné době válečný hrob- památník umístěn

6. Adresa územně příslušného finančního úřadu:

Finanční úřad pro Kraj Vysočina

Územní pracoviště ve Žďáru nad Sázavou

Strojírenská 28

591 01 ŽDÁR NAD SÁZAVOU

a) Cíl projektu

Naším cílem je rekonstrukce válečného hrobu – památníku věnovaného obětem 1. světové války v Novém Městě na Moravě, místní část Pohledec. Památník je v majetku města, ale nachází se v soukromé zahradě na parcele č. 384 v kú: Pohledec, kde mají návštěvníci omezený přístup.

Součástí rekonstrukce památníku je kromě náročných restaurátorských prací (oprava) i jeho přesun na pozemek města, parcelní čís.137/1 v kú: Pohledec tak, aby byl památník přístupný široké veřejnosti. Po prozkoumání lokality v Pohledci jsme vybrali místo, ztělesňující srdce obce, které je dobře viditelné z hlavní silnice i ze silnice na ni kolmé, přičemž jsme volili diagonální orientaci památníku k oběma těmto komunikacím. Místo samo vybízí k tomuto umístění také dvěma vzrostlými jehličnany, které skvěle podtrhují význam památníku.

Návrh na rekonstrukci tj. restaurování památníku a jeho přemístění na veřejné prostranství zpracoval ak. soch. MgA. Jiří Pliešтик.

Rekonstrukce památníku obětem 1. světové války by se realizovala v roce 2018 tak, aby došlo k jeho opětovnému znovuodhalení na důstojném místě u příležitosti 100. výročí ukončení 1. světové války.

b) Označení válečné události, ke které se válečný hrob vztahuje:

1. světová válka

c) Charakter válečného hrobu:

Válečný hrob je symbolický válečný hrob - památník, bez ostatků.

d) Požadovaná výše dotace:

Požadovaná výše dotace je 80 000,- Kč

e) Podíl dotace na plánovaných nákladech projektu:

Podíl dotace na plánovaných nákladech projektu činí 74,5%.

f) Náklady dotace na 1 válečný hrob

Náklady dotace na 1 válečný hrob činí částku ve výši 80 tis. Kč.

g) Dluhová služba/zajištění prostředků

Dluhová služba pro město Nové Město na Moravě za rok 2016 je vypočtena podle usnesení vlády České republiky a činí 3,89%. Je tedy výrazně příznivější, než ukazatel dluhové služby stanovený MF ČR.

Ukazatel celkové likvidity v poslední známé mezitimní závěrce, tedy k 30. 9. 2016, byl vypočten na 4,55, což je výrazně vzdáleno od nežádoucího intervalu <0;1> a vypovídá o velmi dobré celkové likviditě obce.

h) Popis projektu

Záměr projektu:

Kamenný památník věnovaný obětem 1. světové války je pietní místo v Novém Městě na Moravě místní část Pohledec, evidované dle § 4 odst. 1) zákona č. 122/2004 Sb., o válečných hrobech a pietních místech u obecního úřadu obce s rozšířenou působností Nové Město na Moravě s evidenčním číslem CZE6108-9715. Jedná se o symbolický válečný hrob bez ostatků, který je v majetku Nového Města na Moravě, ale je umístěný na parcele soukromých vlastníků (zahrada). Památník není evidován jako nemovitá kulturní památka.

Naším záměrem je rekonstrukce tohoto Památníku obětí 1. světové války. Součástí rekonstrukce památníku je kromě náročných restaurátorských prací (oprava) i jeho přesun na nové místo, které je

v majetku města (parcelní čís.137/1 v kú: Pohledec) tak, aby byl památník kdykoli přístupný široké veřejnosti.

Po prozkoumání lokality jsme vybrali místo, ztělesňující srdce obce, které je dobře viditelné z hlavní silnice i ze silnice na ni kolmé, přičemž jsme volili diagonální orientaci památníku k oběma těmto komunikacím. Místo samo vybízí k tomuto umístění také dvěma vzrostlými jehličnany, které skvěle podtrhují význam památníku.

K dotvoření vhodné atmosféry bude třeba místo ještě upravit, tzn. u vedlejší komunikace odstranit keře a budku na obědové soupřavy, tu přemístit po dohodě s těmi, kdo ji využívají, o několik metrů dál, aby její účinek nepůsobil kontraproduktivně. Ze stejného důvodu bude také nutné posunout dopravní značku - nyní umístěnou vedle budky - o tři metry dále od hlavní silnice, a značku na hlavní komunikaci přesunout o stejnou vzdálenost ve směru výše.

Tyto výdaje nejsou součástí předpokládané ceny projektu.

Stávající stav památníku:

V současné době se památník nachází na soukromém pozemku – v zahradě v místní části Nového Města na Moravě v Pohledci. Jedná se o kamenný pomník se jmény padlých spoluobčanů v 1. světové válce z obce Pohledec, jež je evidovaný jako válečný hrob bez ostatků s evidenčním číslem: CZE6108-9715.

Kámen je pokrytý mechy, lišejníky a dalšími nečistotami. Jeden z kamenů je prasklý. Naprosto nečitelný je i statní znak umístěný nahoře pravého pilonu. Památník je osazen na patce, jež je seskládaná z kamenů o rozměru 1900 x 250 cm. Horní betonové zpevnění patky vykazuje značnou degradaci a drolí se.

Postup rekonstrukce památníku:

Nejprve je nutné připravit nové místo pro osazení památníku, které spočívá v odstranění keřů, bude vykopána jáma pro základ a vzápětí provedení betonování základu.

Po odstranění dřevin u pomníku a po průzkumu osazení, bude pomník postupně pomocí ručního sekání event. podřezání oddělen od základu, jednotlivé kamenné díly budou buď přesunuty k novému místu nebo odvezeny k restaurování do dílny, a to bude rozhodnuto podle stavu jednotlivých dílů. Kamenné díly budou následně očištěny od zbytků betonu a povrchového znečištění. Následně se bude identifikovat původní barevnost písma a znaku čsl. republiky - polychromie bude pak obnovena v původní barevnosti.

Podle stavu bude kámen následně petrifikován.

Viditelná sestava základu pod pomníkem bude přepravena na připravený nový základ, potom fixována a na ni pak budou osazeny restaurované části pomníku.

Posunutí budky a dopravních značek, oprava nebo nahrazení lavičky, eventuelní vysazení živého plotu v severovýchodní hranici pozemku (plot sousedící parcely). Tyto výdaje nejsou zahrnuty v rozpočtu.

Přesun a celkové restaurování památníku by se realizovalo v roce 2018 tak, aby došlo k jeho opětovnému znovuodhalení na důstojném místě u příležitosti 100. výročí ukončení 1. světové války.

Návrh na rekonstrukci tj. restaurování památníku a jeho přemístění na veřejné prostranství zpracoval ak. soch. MgA. Jiří Pliešтик, Písečné 35 593 01 Bystřice n. Pern , DIČ : CZ 5606282451 IČ: 86641662.

Celkové náklady na rekonstrukci symbolického válečného hrobu činí částku ve výši 107 tis. Kč včetně DPH, přičemž DPH z toho tvoří částku 14 tis. Kč.

Celkové náklady obsahují následné položky (uvedeno v Kč):

odstranění keřů a dřevin	5 000
odvoz zeminy a dřevin	2 500
výkop pro základ a betonování	16 000
rozebrání a očištění kamenů patky pomníku a opětovné osazení	25 000
sejmutí - rozebrání pomníků	7 000
odvoz a restaurování: čištění, tmelení, náhrada prasklého kamene, polychromie	24 000
dovoz a osazení na nový základ	14 000
<hr/>	
CELKEM	93 500
DPH 15 % (DPH dle zákona v daném období, nyní 15%)	14 025
<hr/>	
CELKEM cena s 15 % DPH	107 525

Podrobnější záměr naleznete v přiložené fotodokumentaci.

i) Harmonogram projektu

Sled úkonů a termíny pro realizaci projektu:

1. Schválení záměru a finančních prostředků na realizaci PD Zastupitelstvem města Nové Město na Moravě ze dne 12.12.2016
2. Tvorba projektové dokumentace – prosinec roku 2016 – 3. leden roku 2017 (autor: ak. soch. MgA. Jiří Pliešтик, Písečné 35 593 01 Bystřice n. Pern , DIČ : CZ 5606282451 IČ: 86641662)
3. Vyřízení stanoviska územně příslušného stavební úřadu – vydán Územní souhlas ze dne 12.1.2017 čj. MUNMNM/277/2017/12 – uvedeno v příloze záměru
4. Vyřízení stanoviska územně příslušného orgánu ochrany životního prostředí – vydáno Sdělení k předložené PD na akci ze dne 11.1.2017 čj. MUNMNM/400/2017-1 – uvedeno v příloze záměru
4. Podání žádosti o přemístění pietního místa dle zákona č. 122/2004 Sb., o válečných hrobech a pietních místech ze dne 5.1. 2017 čj. MUNMNM/15634/2016
5. V souladu s předpisy města bude provedeno výběrové řízení na veřejnou zakázku – realizaci díla - říjen – prosinec 2017
6. Schválení finančních prostředků (případně spolupodílů k poskytnuté dotaci) na realizaci projektu Zastupitelstvem města Nové Město na Moravě v rámci rozpočtu města na rok 2018 – listopad 2017
7. Schválení vybraného dodavatele v Radě města, podpis smlouvy o dílo na realizaci díla s vybraným dodavatelem - leden – březen 2018
8. Realizace projektu – duben – říjen 2018
9. Slavnostní znovuožhalení památníku u příležitosti 100. výročí ukončení 1. světové války– říjen 2018

j) Personální zabezpečení projektu

Město Nové Město na Moravě má jakožto žadatel o dotaci zkušený tým složený z referentů s

dlouholetými zkušenostmi v oblasti koordinace příprav záměrů, zpracování žádostí o dotaci, administrace projektů podpořených nejen z EU, příprav podkladů a následnou administrací výběrového řízení na dodavatele stavby, TDI, BOZP...v souladu se zákonem o veřejných zakázkách, má také kvalitní pracovníky, kteří koordinují řadu investičních i neinvestičních projektů v částkách i desítek mil. Kč.

Tento projekt bude zajišťovat a koordinovat pracovnice odboru školství, kultury, sociálních věcí a cestovního ruchu MěÚ v Novém Městě na Moravě, která má universitní VŠ vzdělání a má velké zkušenosti s realizací obdobných projektů.

V uplynulých letech realizovala obnovu řady památníků, které jsou v majetku města, např. restaurování památníku od J. Štursy: Pohřeb v Karpatech, restaurování sochy Fr. Palackého od J. Štursy, restaurování kašen na náměstí, v roce 2015 u příležitosti 600. výročí upálení M. Jana Husa realizovala instalaci nové sochy od J. Štursy: M. Jan Hus v zahradě evangelického kostela a řadu dalších objektů, které jsou v majetku města.

k) Vnitřní předpisy

Soupis dokumentace vnitřních směrnic pro vedení účetnictví, zadávání zakázek, schvalovací postupy při výdeji finančních prostředků a identifikaci rizik, které vydalo město a Městský úřad Nové Město na Moravě:

Směrnice rady města č. 2/2016 určující postup při zadávání veřejných zakázek malého rozsahu - s ohledem na účinnost nového zákona č. 134/2016 Sb., o zadávání veřejných zakázek (účinnost od 1.10.2016) rada města na své 29. schůzi dne 10.10.2016 schválila novou směrnici č. 2/2016 určující postup při zadávání zakázek malého rozsahu (účinnost od 11.10.2016).

Směrnice MěÚ č. 3/2014 o způsobu podepisování dokumentů

Směrnice č. 1/2003 – systém finanční kontroly, kterým město Nové Město na Moravě zajišťuje kontrolu hospodaření svoji i příspěvkových organizací ve své působnosti podle § 9 a §29 odst. 4 a 5 zákona číslo 320/2001 Sb., o finanční kontrole, v platném znění a podle vyhlášky MF ČR č. 64/2002 Sb., kterou se provádí zákon číslo 320/2001 Sb.

Kontrolní řád je vnitroorganizační procesní normou ke směrnici č. 1/2003 vydanou starostou města dne 3.2.2003, která řeší systém finanční kontroly u města na základě usnesení z 81. Řádné schůze Rady města Nového Města na Moravě ze dne 1. července 2002.

Vnitroorganizační směrnice pro účetnictví s platností od 1.1.2016 ve znění Dodatku č. 1/2016 ze dne 1.6.2016.

l) Prezentace poskytovatele dotace

Válečný hrob – památník věnovaný obětem 1. světové války bude označen tabulkou s informací, že projekt byl podpořen prostřednictvím dotace poskytnuté Ministerstvem obrany ČR, a to nejméně po dobu 5 let.

Dále bude při informaci o projektu v mediích, zejména v místním zpravodaji Novoměstsko, uvedena tato skutečnost, že byl projekt finančně podpořen Ministerstvem obrany ČR.

Informaci o poskytnutí dotace Ministerstvem obrany ČR. na realizovaný projekt bude uveřejněna i

na webových stránkách města.

m) Technologické zajištění projektu a volba materiálu

Technologické řešení a materiály využívané při realizaci projektu byly vybrány se zřetelem k omezení možnosti odcizení materiálu a poškození díla, informace o tom jsou uvedeny níže a dále v předložené dokumentaci.

Použité materiály splňují požadavky na mechanickou odolnost a stabilitu. Rekonstrukce památníku je navržena v souladu s platnými předpisy a normami.

Veškeré stavební nosné konstrukce byly v rámci projektování navrženy na základě statických výpočtů. Ve výpočtech byly zohledněny veškeré vlivy působící na stabilitu a únosnost konstrukcí. Jedná se především o povětrnostní vlivy jako zatížení sněhem a větrem a také zatížení od technologického zařízení. Návrh nosných stavebních konstrukcí a jejich statické posouzení zajišťuje, že užívání stavby nebude mít za následek:

- zřícení stavby nebo jeho části,
- větší stupeň přetvoření,
- poškození jiných částí stavby nebo technických zařízení anebo instalovaného vybavení v důsledku většího přetvoření nosné konstrukce,
- poškození v případě, kdy je rozsah neúměrný původní příčině.

Stavba zahrnuje běžnou technologii s tradičním stavebním materiálem. K dopravě budou používána vozidla do 18t. tonáže tj. typu TATRA, LIAZ a AVIA. Ukládání stavebního materiálu bude na staveništi. Vykládka bude probíhat na staveništi. Doprava nebude blokovat provoz účelové komunikace.

n) Ochrana a ostraha dokončeného válečného hrobu

Ochrana a ostraha dokončeného válečného hrobu je zajištěna způsobem, který odpovídá daným rizikům. Informace o tom jsou obsaženy ve stanovisku Městské policie ze dne 18.1.2017, které tvoří přílohu.

o) Umístění válečného hrobu

Válečný hrob bude umístěn na veřejně přístupném místě ve středu obce na pozemku parcelní čís.137/1 v kú: Pohledec, který je v majetku města Nové Město na Moravě, což dokládáme snímkem pozemkové mapy a výpisem z katastru.

p) Popis majetkových vztahů

Památník obětem světové války v Pohledci, který je v majetku města, se v současné době nachází na soukromé parcele č. 384 v kú: Pohledec, jejímiž majiteli jsou Josef a Martin Skalníkovi.

Součástí rekonstrukce památníku je mimo jiné i přesun památníku na pozemek města, parcelní čís.137/1 v kú: Pohledec (viz výpis z katastru nemovitosti a situační náčrt umístění památníku ve snímku pozemkové mapy) s čímž stávající majitelé pozemku vyslovili souhlas, který je obsažen v předložené dokumentaci.

q) Dle § 14 odst. 3 písm. e) zákona č. 218/2000 Sb., o rozpočtových pravidlech a o změně některých souvisejících zákonů, informaci o identifikaci:

1. Identifikace osob zastupujících právnickou osobu s uvedením právního důvodu zastoupení podle zákona č. 250/2000 Sb., o rozpočtových pravidlech územních rozpočtů – §10a, odst. 3, písm. f) 1.

(Město Nové Město na Moravě zastupuje starosta Michal Šmarda na základě ust. § 103 odst. 1 zákona č. 128/2000 Sb., o obcích (obecní zřízení), ve znění pozdějších předpisů, což dokládáme výpisem ze souhrnu usnesení ze zasedání Zastupitelstva města Nové Město na Moravě č. 1/2014 konaného dne 10.11.2014.)

2. Identifikace osob s podílem v právnické osobě (v žadateli) podle zákona č. 250/2000 Sb., o rozpočtových pravidlech územních rozpočtů – §10a, odst. 3, písm. f) 2.

Žadatel prohlašuje, že tato identifikace je pro něj irelevantní.

3. Identifikace osob, v nichž má žadatel přímý podíl a výše tohoto podílu podle zákona č. 250/2000 Sb., o rozpočtových pravidlech územních rozpočtů – §10a, odst. 3, písm. f) 3.

Pořadové číslo	IČO	Název právnické osoby, v níž má žadatel přímý podíl	Výše podílu v % ¹
1	25509187	TS služby s.r.o.	100,00
2	64259773	Lesní družstvo obcí	2,00
3	70995559	Mateřská škola Nové Město na Moravě, příspěvková organizace	100,00
4	43378692	Centrum Zdislava	100,00
5	70927880	Dům dětí a mládeže Nové Město na Moravě, příspěvková organizace	100,00
6	25335057	Novoměstská teplárenská a.s.	1,06
7	60749105	SATT a.s.	14,90
8	70934258	Mikroregion Novoměstsko	3,33
9	48899097	Novoměstské sociální služby	100,00
10	03022641	Novoměstské služby s.r.o.	100,00
11	00372854	Novoměstská kulturní zařízení	100,00
12	70284725	Základní škola Nové Město na Moravě, Vratislavovo náměstí 124, okr.Žďár nad Sázavou	100,00
13	60574674	Základní škola Nové Město na Moravě, Leandra	100,00

		Čecha 860, okres Žďár nad Sázavou	
14	70282439	Základní umělecká škola Jana Štursy Nové Město na Moravě, příspěvková organizace	100,00

r) Fotodokumentace válečného hrobu a jeho bezprostředního okolí

Fotodokumentace válečného hrobu a jeho bezprostředního okolí je uvedena v příloze.

V Novém Městě na Moravě

Dne: 20. 1. 2017

Michal Šmarda
starosta



Příloha:

1. Foto současného stavu válečného hrobu – pietního místa
2. Výpis z KN – současní majitelé
3. Snímek pozemkové mapy – současní majitelé
4. Souhlas vlastníků pozemku ze dne 16.1.2017 čj. MUNMNM/11343485/2017
5. Výpis z KN – pro nové umístění
6. Situační zakres umístění památníku ve snímku pozemkové mapy
7. PD zpracovaná ak. soch. MgA. Jiří Pliešтик, Písečné 35 593 01 Bystřice n. Pern , DIČ : CZ 5606282451 IČ: 86641662)
8. Územní souhlas vydaný příslušným stavebním úřadem dne 12.1.2017 čj. MUNMNM/277/2017/12
9. Sdělení územně příslušného orgánu ochrany životního prostředí – vydáno Sdělení k předložené PD na akci ze dne 11.1.2017 čj. MUNMNM/400/2017-1
10. Stanovisko Městské policie k ostraze a ochraně válečného hrobu ze dne 18.1.2017
11. Zápis z ustavujícího ZM Nové Město na Moravě ze dne 10.11.2014 – zvolení starosty města
12. Výpis usnesení ze ZM, které bude schvalovat žádost a záměr bude zaslán obratem po zasedání ZM, jež se koná v Novém Městě na Moravě dne 28.2.2017.



01.01.2017

Výpis z katastru nemovitostí

Částečný výpis LV

Okres: CZ0635 Žďár nad Sázavou

Obec: 596230 Nové Město na Moravě

Katastr: 706426 Pohledec

V kat. území jsou pozemky vedeny v jedné číselné řadě

List vlastnictví: 2297

<i>A</i>	<i>Vlastník, jiný oprávněný</i>	<i>Identifikátor</i>	<i>Podíl</i>
----------	---------------------------------	----------------------	--------------

Vlastnické právo

Skalník Josef, Hornická 972, Nové Město na Moravě, 59231 Nové Město na Moravě	530526197	1/2
--	------------------	------------

Skalník Martin, Pohledec 3, 59231 Nové Město na Moravě	8005304780	1/2
---	-------------------	------------

B Nemovitosti

Pozemky

<i>Parcela</i>	<i>Výměra [m²]</i>	<i>Druh pozemku</i>	<i>Způsob využití</i>	<i>Způsob ochrany</i>
384	693	zahrada		chráněná krajinná oblast - II.-IV.zóna, zemědělský půdní fond

*B1 Jiná práva - Bez zápisu**C Omezení vlastnického práva**Typ vztahu**Oprávnění pro**Povinnost k****Věcné břemeno užívání**

Os.: Skalník Josef, Pohledec 3, 59231 Nové Město na Moravě IČO-DIČ / RČ: 260211454	Par.: 384	Z-473/2007-714
---	------------------	-----------------------

Listina Smlouva o věcném břemeni V3 78/1999 ze dne 11.2.1999, právní účinky vkladu ke dni 19.2.1999.

Pořadí k datu podle předpisů platných v době vzniku práva

***Věcné břemeno užívání**

Os.: Skalníková Zdenka, Pohledec 3, 59231 Nové Město na Moravě IČO-DIČ / RČ: 296001486	Par.: 384	Z-473/2007-714
---	------------------	-----------------------

Listina Smlouva o věcném břemeni V3 78/1999 ze dne 11.2.1999, právní účinky vkladu ke dni 19.2.1999.

Pořadí k datu podle předpisů platných v době vzniku práva

*D Jiné zápisy**Typ vztahu**Oprávnění pro**Povinnost k****Změna výměr obnovou operátu**

POLVZ:3717/1978

Par.: 384	Z-473/2007-714
------------------	-----------------------

Pořadí k datu podle předpisů platných v době vzniku práva

***Změna číslování parcel**

THM rok 1978

Par.: 384	Z-473/2007-714
------------------	-----------------------

Pořadí k datu podle předpisů platných v době vzniku práva

E Nabývací tituly a jiné podklady zápisu*Listina*

* Smlouva o převodu nemovitosti RI 856/1975 kupní ze dne 11.9.1975, registrovaná dne 14.10.1976	POLVZ:224/1976	Z-21600224/1976-747
Pro: <u>Skalník Josef, Hornická 972, Nové Město na Moravě, 59231 Nové Město na Moravě</u>		IČO-DIČ / RČ: 530526197
* Darovací smlouva V12 78/1999 ze dne 11.2.1999, právní účinky vkladu ke dni 19.2.1999.	POLVZ:18/1999	Z-21600018/1999-747
Pro: <u>Skalník Josef, Hornická 972, Nové Město na Moravě, 59231 Nové Město na Moravě</u>		IČO-DIČ / RČ: 530526197
* Darovací smlouva V12 78/1999 ze dne 11.2.1999, právní účinky vkladu ke dni 19.2.1999.	POLVZ:18/1999	Z-21600018/1999-747
Pro: <u>Skalník Martin, Pohledec 3, 59231 Nové Město na Moravě</u>		IČO-DIČ / RČ: 8005304780

F Vztah bonitovaných půdně ekologických jednotek (BPEJ) k parcelám

Parcela	BPEJ	Výměra [m2]
384	85011	693


Pokud je výměra bonitních dílů parcel menší než výměra parcely, zbytek parcely není bonitován

(c) 1999-2017 T-MAPY spol. s r.o.

Vyhotoveno: 11.01.2017 / 16:19

Vyhotovil: Žofie Řádková

Vytvořil: Žofie Řádková
Datum: 11.01.2017 16:21
Měřítko: 1:1000

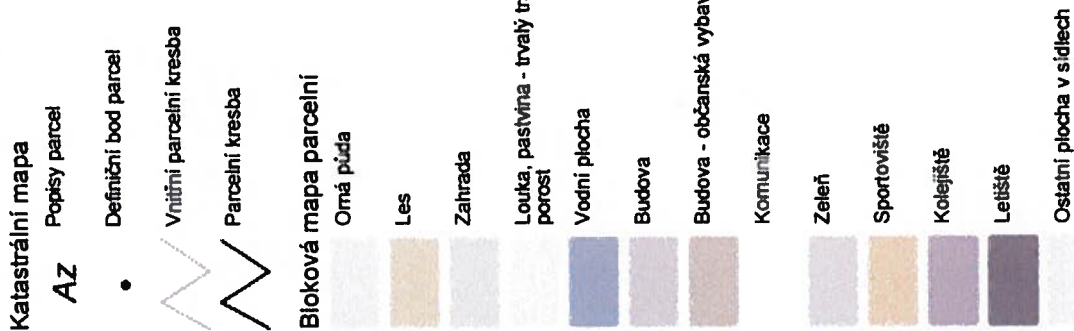

Katastr: © ČÚZK

01.01.2017

Výpis z katastru nemovitostí
Částečný výpis LV

Okres: CZ0635 Žďár nad Sázavou Obec: 596230 Nové Město na Moravě
Katastr: 706426 Pohledec

V kat. území jsou pozemky vedeny v jedné číselné řadě

Líst vlastnictví: 1

A	Vlastník, jiný oprávněný	Identifikátor	Podíl
---	--------------------------	---------------	-------

Vlastnické právo

Město Nové Město na Moravě, Vratislavovo náměstí 103, Nové Město na Moravě, 59231 Nové Město na Moravě	294900	1
--	--------	---

B *Nemovitosti*

Pozemky

Parcela	Výměra [m ²]	Druh pozemku	Způsob využití	Způsob ochrany
137/1	1892	ostatní plocha	ostatní komunikace	chráněná krajinná oblast - II.-IV.zóna

B1 *Jiná práva - Bez zápisu*

C *Omezení vlastnického práva*

Typ vztahu

Oprávnění pro

Povinnost k

***Věcné břemeno zřizování a provozování vedení**

- na části pozemku (dle geom.plánu č.327-N256/2009) umístění nového venkovního vedení NN

Os.: [E.ON Distribuce, a.s., F. A. Gerstnera 2151/6, České Budějovice 7, 37001 České Budějovice](#) Par.: [137/1](#) V-84/2010-714
IČO-DIČ / RČ: 28085400

Listina Smlouva o zřízení věcného břemene - úplatná ze dne 13.01.2010 00:00:00

Pořadí k datu podle předpisů platných v době vzniku práva

***Věcné břemeno (podle listiny)**

- na části pozemku (dle geom.plánu č.358-214/2012) zřídit a provozovat plynárenské zařízení

Os.: [GasNet, s.r.o., Klíšská 940/96, Klíše, 40001 Ústí nad Labem](#) Par.: [137/1](#) Z-8704/2013-714
IČO-DIČ / RČ: 27295567

Listina Smlouva o zřízení věcného břemene - úplatná ze dne 18.10.2012 00:00:00

Pořadí k datu podle předpisů platných v době vzniku práva

***Věcné břemeno (podle listiny)**

- na části pozemku (dle geom.plánu č.358-214/2012) zřídit a provozovat plynárenské zařízení

Os.: [GasNet, s.r.o., Klíšská 940/96, Klíše, 40001 Ústí nad Labem](#) Par.: [137/1](#) Z-8704/2013-714
IČO-DIČ / RČ: 27295567

Listina Výpis z obchodního rejstříku prokazující sloučení obchodních společností ke dni 1.11.2013 vedený Krajským soudem v Ústí nad Labem oddíl C, vložka 23083 ze dne 17.12.2013 00:00:00

Pořadí k datu podle předpisů platných v době vzniku práva

***Věcné břemeno (podle listiny)**

- na části pozemku (dle geom.plánu č.358-214/2012) provozování distribuční soustavy a plynovodních přípojek vč. vstupu a vjezdu za účelem oprav

Os.: [GasNet, s.r.o., Klíšská 940/96, Klíše, 40001 Ústí nad Labem](#) Par.: [137/1](#) Z-8704/2013-714
IČO-DIČ / RČ: 27295567

Listina Smlouva o zřízení věcného břemene - úplatná ze dne 18.10.2012 00:00:00

Pořadí k datu podle předpisů platných v době vzniku práva

*Věcné břemeno (podle listiny)

- na části pozemku (dle geom.plánu č.358-214/2012) provozování distribuční soustavy a plynovodních přípojek vč. vstupu a vjezdu za účelem oprav

Os.: [GasNet, s.r.o., Klíšská 940/96,](#)
[Klíšce, 40001 Ústí nad Labem](#)
 IČO-DIČ / RČ: [27295567](#)

Par.: [137/1](#)

Z-8704/2013-714

Listina Výpis z obchodního rejstříku prokazující sloučení obchodních společností ke dni 1.11.2013 vedený Krajským soudem v Ústí nad Labem oddíl C, vložka 23083 ze dne 17.12.2013 00:00:00

Pořadí k datu podle předpisů platných v době vzniku práva

D Jiné zápisy

Typ vztahu

Oprávnění pro

Povinnost k

*Změna číslování parcel

DKM rok 2007

Par.: [137/1](#)

Z-2961/2007-714

Pořadí k datu podle předpisů platných v době vzniku práva

E Nabývací tituly a jiné podklady zápisu

Listina

* Vznik práva ze zákona zákon č. 172/1991 Návrh na zápis nemovitých věcí ze dne 11.2.1993

POLVZ:63/1998 Z-21600063/1998-747

Pro: [Město Nové Město na Moravě, Vratislavovo náměstí 103, Nové Město na Moravě, 59231 Nové Město na Moravě](#)


IČO-DIČ / RČ: 294900

F Vztah bonitovaných půdně ekologických jednotek (BPEJ) k parcelám - Bez zápisu

(c) 1999-2017 T-MAPY spol. s r.o.

Vyhotoveno: 11.01.2017 / 16:57

Vyhotovil: Žofie Řádková

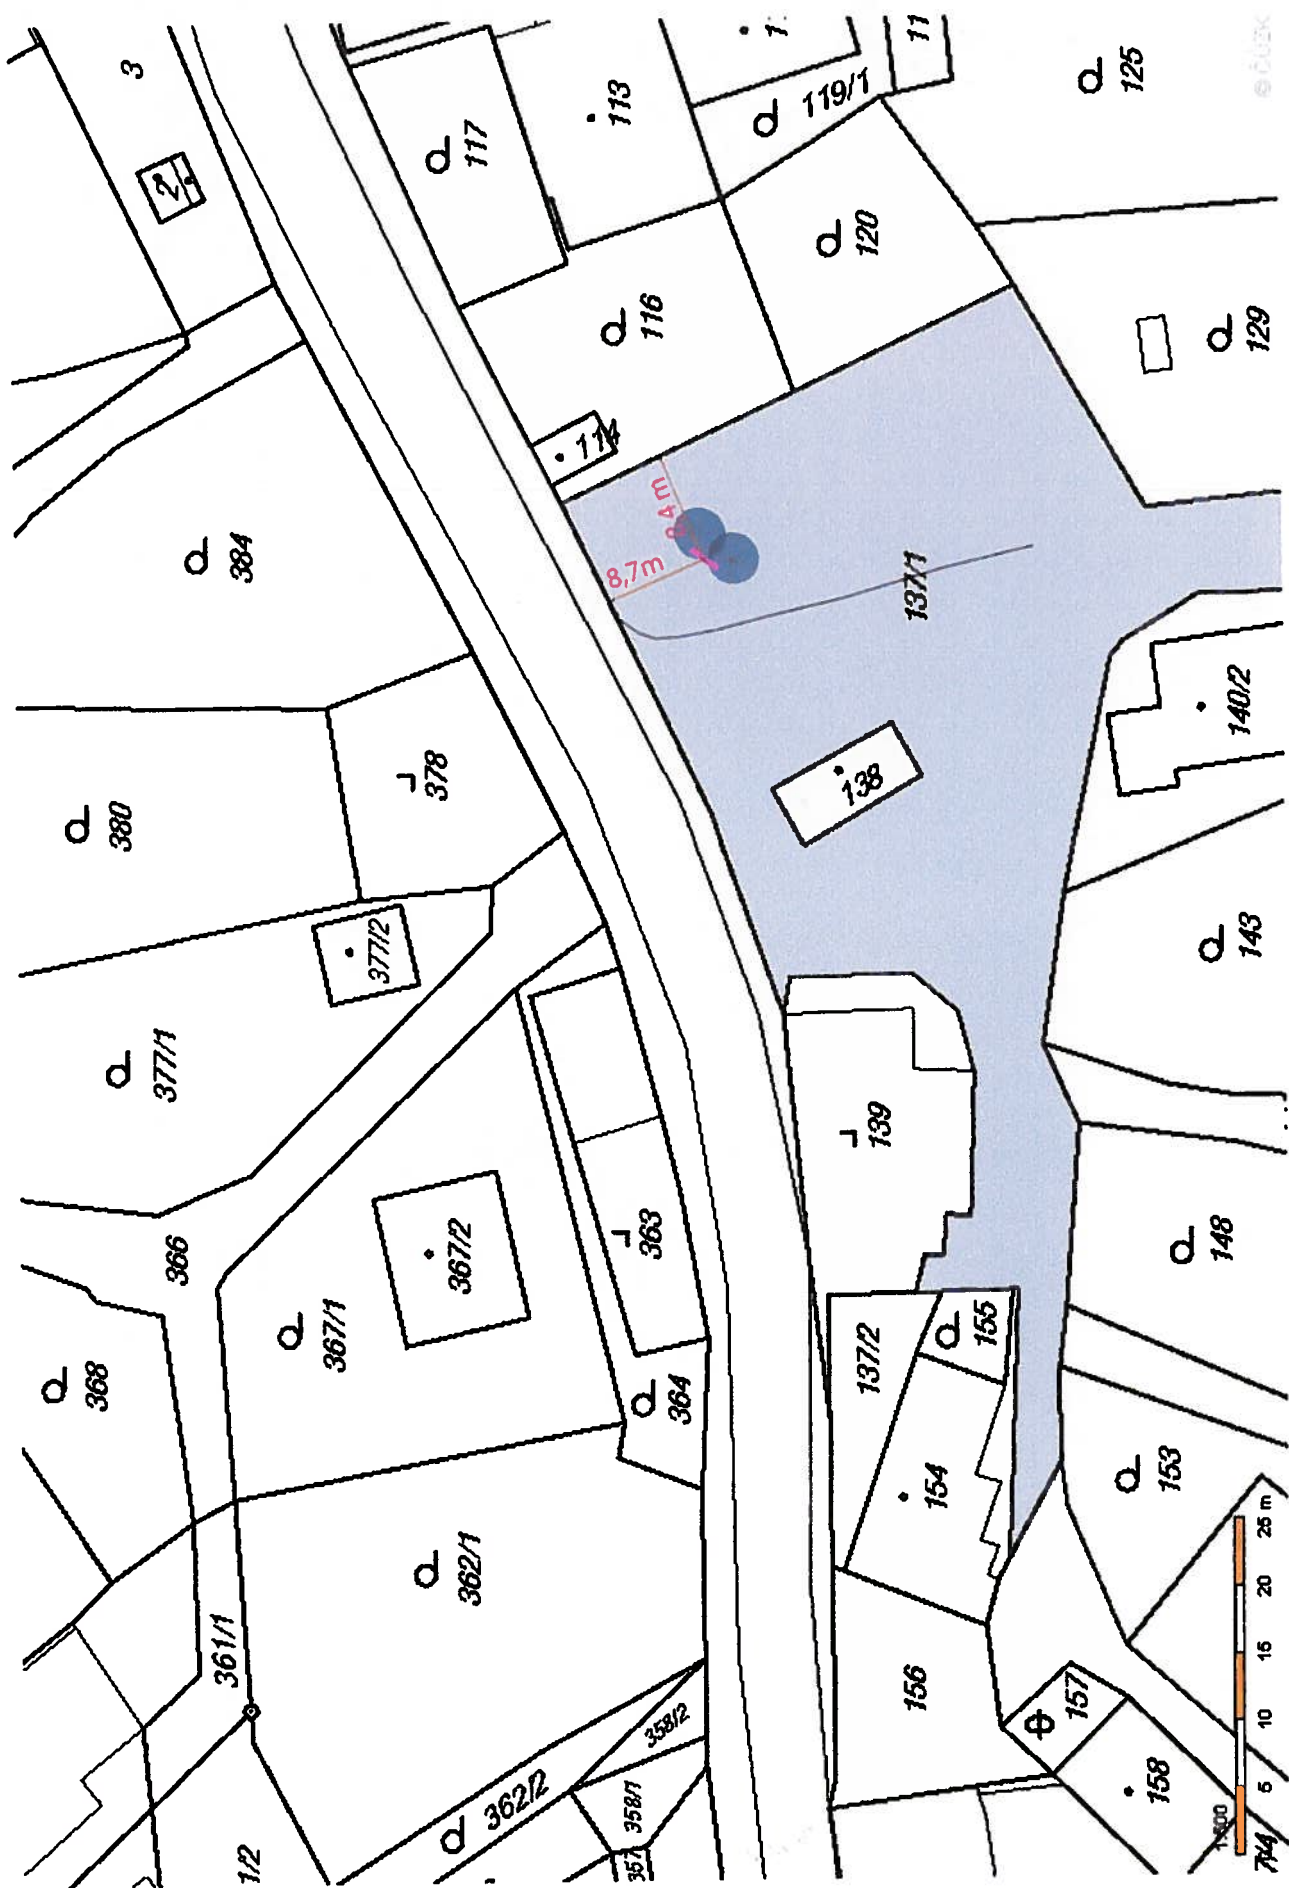

Projektová dokumentace

Rekonstrukce Památníku věnovaného obětem 1. světové války v Novém Městě na Moravě, místní část Pohledec

Zpracoval:

**ak. soch. Jiří Plieštik
Písečné 35
59301 Bystřice nad Pernštejnem**

Pohledec - ROZPOČET - přesun památníku z I.sv. války

Etapy a postup:

Příprava místa: tzn. budou odstraněny keře, vykopána jáma pro základ a vzápětí provedení betonování základu.

Po odstranění dřevin u pomníku, po průzkumu osazení, bude pomník postupně pomocí ručního sekání event. podřezání oddělen od základu, jednotlivé díly přesunuty k novému místu nebo odvezeny k restaurování do dílny - to bude rozhodnuto podle stavu jednotliv. dílů, které budou následně očištěny od zbytků betonu a povrchového znečištění. Následně se bude identifikovat původní barevnost písma a znaku čsl. republiky - polychromie bude pak obnovena.

Podle stavu bude kamene následně petrifikován.

Viditelná sestava základu pod pomníkem bude přepravena na připravený nový základ, potom fixována a na ni pak budou osazeny restaurované části pomníku.

Posunutí budky a dopravních značek, oprava nebo nahrazení lavičky, eventuelní vysazení živého plotu v severovýchodní hranici pozemku (plot sousedící parcely) - nejsou zahrnuty v rozpočtu - bude pravděpodobně provádět správa silnic a technické služby .

odstranění keřů a dřevin	5 000
odvoz zeminy a dřevin	2 500
výkop pro základ a betonování	16 000
odstranění a očištění kamenů patky pomníku a opětovné osazení	25 000
sejmutí - rozebrání pomníků	7 000
odvoz a restaurování: čištění, tmelení, náhrada prasklého kamene, polychromie,	24 000
dovoz a osazení na nový základ	14 000


CELKEM 93 500,-

s DPH 15 % 107 525,- Kč

DPH dle zákona v daném období, nyní 15%

ak. soch. Jiří Plieštk

Písečné 35 593 01 Bystřice n. Pern tel. 602 626 755

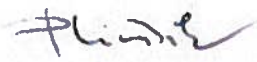

DIČ : CZ 5606282451

IČ: 86641662


Česká spořitelna č.ú. 212 989 359 / 0800

přílohy: zdůvodnění přesunu památníku 1 str.

výkres základu pro pomník 1str

situace nového umístění 1 str.

2 fotografie

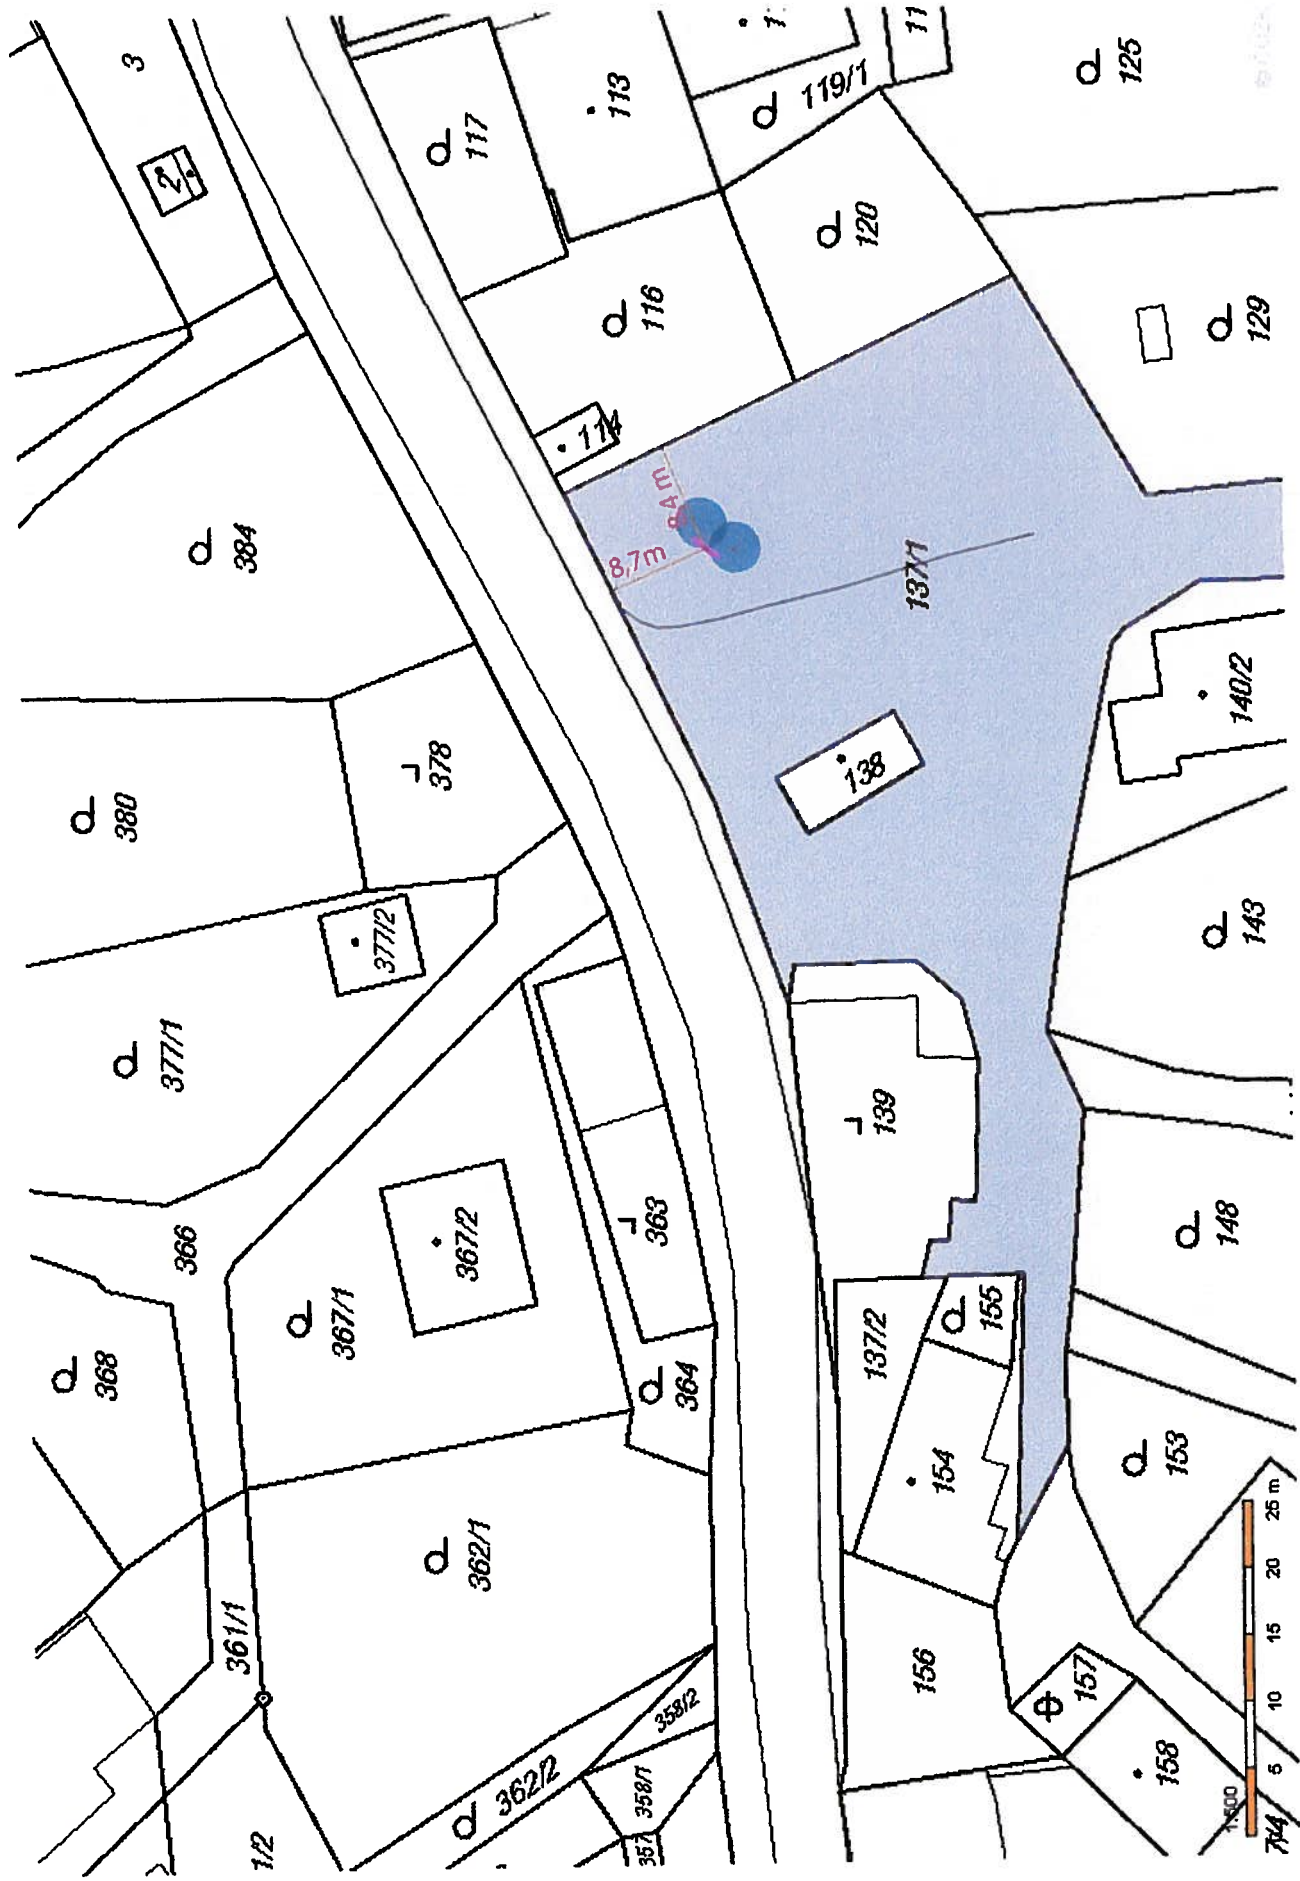

STÁTNI ZNAK OBNOVIT

1914


BABÁČEK FRANTIŠEK
HALLIK FRANTIŠEK
HALLIK PETR
JAMBO JOSEF
KOZÁK ANTONÍN
KOZÁK JOSEF
KLČERA FRANTIŠEK
KYNCL FRANTIŠEK
LOUB JOSEF
MACH JOSEF
MŠKA FRANTIŠEK
NOUDTÝ JOSEF
PASEKA JOSEF
SKÁLNÍK VÁCLAV
ŠVEJDA ADOLF
TOTUŠEK GUSTAV
TATÍČEK LEOPOLD
ŽÁK ADOLF

1918

identifikovat původní barevnost
černého písma a pak ji rektifikovat

OBĚTEM SVĚTOVÉ VÁLKY

věnují občane

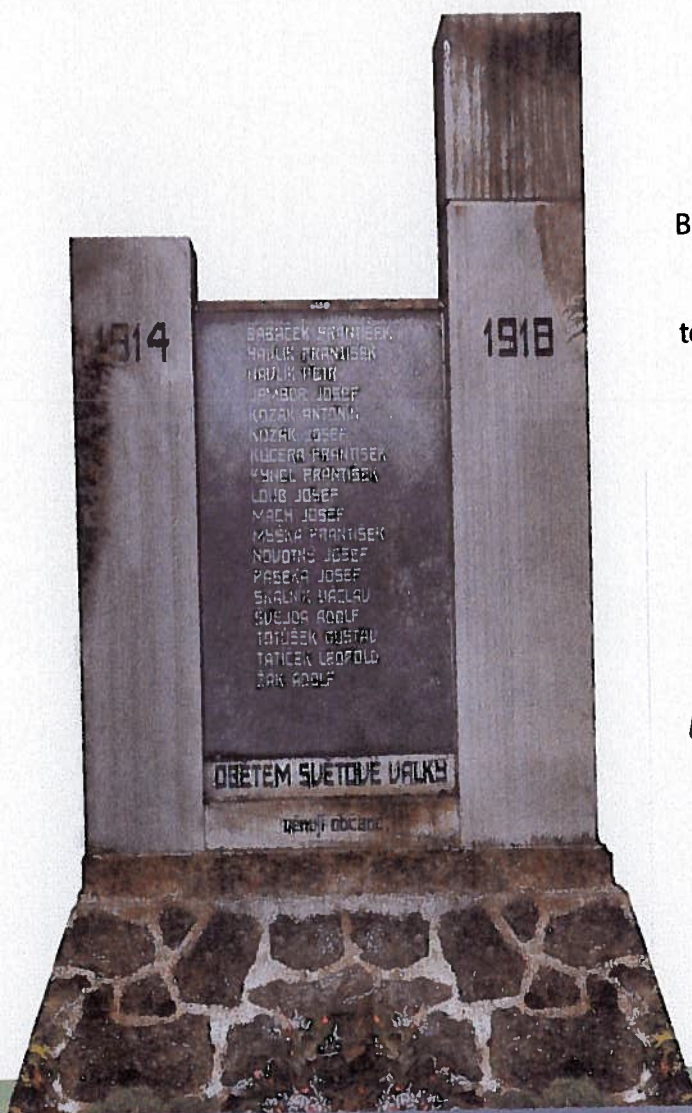


Betonový základ pro pomník v Pohledci
 ak. soch. Jiří Plieštk

Plieštk

tel. 602 626 755

IČ: 86641662

*betonový sokl nad terémem-bude upraven
 dle potřeby pro osazení kamenného
 skládaného soklu*

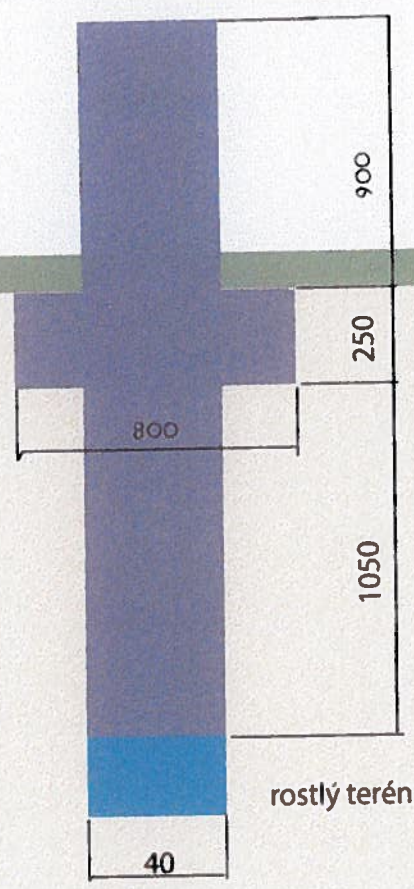

značku posunout na místo staré lavičky

Lavičku opravit nebo vyměnit a posunout k pomníku

odstranit krovinu

zpracovat a bučku odstranit dříve než hlavní komunikace

vedlejší komunikace

Hlavní komunikace

Městský úřad Nové Město na Moravě

odbor stavební a životního prostředí

Vratislavovo náměstí 103,
592 31 Nové Město na Moravě

Nové Město na Moravě, dne 12.1.2017

Č.j.: MUNMNM/277/2017/12
Tel.: 566 598 400
e-mail: lenka.jamborova@meu.nmm.cz

ÚZEMNÍ SOUHLAS

Odbor stavební a životního prostředí MěÚ Nové Město na Moravě, jako stavební úřad příslušný podle § 13 odst. 1 písm. c) zákona č. 183/2006 Sb., o územním plánování a stavebním řádu, ve znění pozdějších předpisů (stavební zákon) (dále jen "stavební zákon"), posoudil podle § 96 odst. 1 a 2 stavebního zákona oznámení o záměru umístění stavby, které dne 5.1.2017 podal

Město Nové Město na Moravě, IČO 00294900, Vratislavovo náměstí č.p. 103, 592 31 Nové Město na Moravě

(dále jen "žadatel"), a na základě tohoto posouzení vydává podle § 96 stavebního zákona

s o u h l a s s u m í s t ě n í m s t a v b y
památník obětem světové války - přemístění

(dále jen "stavba") na pozemku parc. č. 137/1 (ostatní plocha) v katastrálním území Pohledec.

Druh a účel umísťované stavby:

- Památník obětem světové války – přemístění válečného hrobu – pietního místa

Umístění stavby na pozemku:

- Památník bude umístěn na pozemku parc.č. 137/1, ve vzdálenosti 6,4 m od hranice pozemku parc.č. 137/1 a 116 a ve vzdálenosti 8,7 m od hranice pozemků parc.č. 137/1 a 570/1 (vše v katastrálním území Pohledec).

Určení prostorového řešení stavby:

- Vlastní památník bude umístěn na soklu o půdorysných rozměrech 1,9 x 0,8 m.

Vymezení území dotčeného vlivy stavby.

- Stavba po svém dokončení nebude ovlivňovat okolí.

Záměr splňuje všechny podmínky podle § 96 odst. 1 stavebního zákona:

- je v zastavěném území nebo v zastavitelné ploše
- poměry v území se podstatně nemění
- záměr nevyžaduje nové nároky na veřejnou dopravní a technickou infrastrukturu
- závazným stanoviskem dotčeného orgánu není vyjádřen nesouhlas
- záměr nepodléhá posouzení z hlediska vlivů na životní prostředí podle zvláštního právního předpisu

Splněna je podmínka podle § 96 odst. 2 stavebního zákona, protože záměr je stavba, která nevyžaduje stavební povolení ani ohlášení podle písm. a) citovaného ustanovení.

Poučení:

Územní souhlas platí 2 roky ode dne jeho vydání. Dobu platnosti územního souhlasu nelze prodloužit.

Územní souhlas nepozbývá platnosti bylo-li v době jeho platnosti započato s využitím území pro stanovený účel v případech, kdy se povolovací rozhodnutí nebo jiný úkon nevydává.

Při provádění stavby budou dodrženy podmínky vyjádření společnosti Česká telekomunikační infrastruktura, a.s. ze dne 1.12.2016 č.j. 769336/16.



Ing. Lenka Jamborová
vedoucí odboru

MĚSTSKÝ ÚŘAD
NOVÉ MĚSTO na Moravě

1

Obdrží:

Účastníci (doporučeně do vlastních rukou)

Město Nové Město na Moravě, Vratislavovo náměstí č.p. 103, 592 31 Nové Město na Moravě
Česká telekomunikační infrastruktura a.s., IDDS: qa7425t

Dotčené orgány (doporučeně)

MěÚ - odbor stavební a ŽP, Vratislavovo nám. 103, 592 31 Nové Město na Moravě

MěÚ - odbor stavební a ŽP - pam. péče, Vratislavovo nám. č.p. 103, 592 31 Nové Město na Moravě

Městský úřad Nové Město na Moravě

odbor stavební a životního prostředí

Vratislavovo nám. 103, 592 31 Nové Město na Moravě

MĚSTSKÝ ÚŘAD NOVÉ MĚSTO na Moravě okres Žďár nad Sázavou	2	Uklid. znak
Došlo: 11. 01. 2017		Zpracovatel
Č.jednací		Pohledové č.
Počet listů/příloh:		

Město Nové Město na Moravě Vratislavovo nám. 103 Nové Město na Moravě 5923 31

Váš dopis značka/ze dne	Naše značka	Vyřizuje/linka	Nové Město na Moravě
---/9.1.2017	MUNMNM/400/2017-1	Kos/566 598 410	11.1.2017

Sdělení k předložené projektové dokumentaci na akci: Přesun památníku obětem světové války parc. č. 137/1, kat. území Pohledec.

Na základě Vaší žádosti ze dne 9.1.2017 o sdělení k předložené dokumentaci na výše uvedenou akci se vyjadřujeme podle ust. § 154 a násl. zákona č. 500/2004 Sb., o správním řízení, v platném znění, z těchto hledisek:

1. Vodní hospodářství
2. Odpadové hospodářství
3. Ochrana ovzduší
4. Ochrana přírody a krajiny
5. Ochrana ZPF
6. Ochrana PUPFL

Státní správa v oblasti odpadového hospodářství

Na základě ustanovení § 79 odst. 4 písm. b) zákona č. 185/2001 Sb., o odpadech a o změně některých dalších zákonů v platném znění (dále jen zákon) vydáváme vyjádření na výše uvedenou akci:

Odpady které vzniknou během výše uvedené akce budou předány osobě oprávněné k jejich převzetí v souladu s § 12 odst. 3 zákona (např. na sběrný dvůr nebo na skládku).

Státní správa ochrany přírody a krajiny

Náš správní orgán dává k akci následující vyjádření:

Dotčená oblast se nachází v CHKO Žďárské vrchy, ale podle ust. č. 2, odst.4, buodu 6 Výnosu MK ČSR ze dne 25.5.1970, č.j. 8908/70-II/2, o zřízení CHKO Žďárské vrchy, se Správa CHKO Žďárské vrchy vyjadřuje v k.ú. Nové Město na Moravě k územnímu plánu, ne však k jednotlivým stavbám a akcím. Náš správní orgán dává k plánované akci následující vyjádření:

- Při realizaci plánované akce bude maximálně šetřena vzrostlá zeleň. Bude dodržena ČSN DIN 18 920 Sadovnictví a krajinářství, Ochrana stromů, porostů a ploch pro vegetaci při stavebních činnostech.
- Pokud bude bezpodmínečně nutné kácet vzrostlé dřeviny, požádá investoro povolení ke kácení dřevin rostoucích mimo les. V žádosti bude navržena náhradní výsadba, která zmírní ekologickou a estetickou újmu.

Státní správa ochrany zemědělského půdního fondu

Bez připomínek za předpokladu dodržení ust. § 8 zákona č. 334/1992 Sb., o ochraně zemědělského půdního fondu, v platném znění. Plánovaný záměr se ZPF nedotýká (ostatní plocha – ostatní komunikace).

TELEFON 566 598 300 FAX 566 598 305 E-mail posta@meu.nmm.cz

IČ 00294900

ÚŘEDNÍ DNY Po: 8⁰⁰ – 17⁰⁰, St: 8⁰⁰ – 17⁰⁰, Čtv: 8⁰⁰ – 14⁰⁰

Ostatní složky životního prostředí nemají k výše uvedené akci připomínky.

Toto sdělení odboru stavebního a životního prostředí je pro účely stavebního nebo územního řízení stanoviskem nebo závazným stanoviskem.



MĚSTSKÝ ÚŘAD
NOVÉ MĚSTO na Moravě
39

Ing. Lenka Jamborová
vedoucí odboru stavebního a životního prostředí
Městského úřadu v Novém Městě na Moravě

Na vědomí: MěÚ Nové Město na Moravě – odbor SŽP



Nové Město na Moravě

Městská policie
Školní 448
592 31 Nové Město na Moravě

Město Nové Město na Moravě
Odbor školství, kultury, cestovního ruchu a sociálních věcí
Vratislavovo náměstí 103
592 31 Nové Město na Moravě

Vaše Sp.zn.:

Číslo jednací

Vyřizuje/linka
Hradil Jiří
566 598 441

Nové Město na Moravě dne
18.1.2017

Rekonstrukce Památníku obětí 1. světové války – Nové Město na Moravě, místní část Pohledec – stanovisko Městské policie Nové Město na Moravě

Válečný hrob bude umístěn na veřejně přístupném místě v obci Pohledec, které je v majetku města Nové Město na Moravě. Ochrana a ostraha dokončeného objektu bude zajištěna způsobem, který odpovídá daným rizikům což znamená, že ze strany Městské policie Nové Město na Moravě bude k tomuto místu umístěna mobilní kamera, která je napojena na Místní kamerový dohlížecí systém (MKDS) a bude zaznamenávat nepřetržitý provoz. Dále bude ze strany Městské policie prováděna 1 x týdně osobní kontrola tohoto památníku.

Vzhledem k tomu, že v minulosti nedošlo k žádnému poškození či znečištění památníku považuje Městská policie takovou ochranu a ostrahu za dostačující.

Jiří Hradil
velitel Městské policie

TELEFON
566 598 441

Email:
mpolicie@nmm.cz
www.nmm.cz/policie

BANKOVNÍ SPOJENÍ
KB Žďár nad Sázavou
č.ú.19-1224751/0100

IČO / DIČ
00294900
CZ00294900

STAVANICI UHŘTĚNÍ
PAMÁTNÍKU



NOVÉ UHŘTĚNÍ
PAMÁTNÍKU

Město Nové Město na Moravě
Vratislavovo nám. 103
59231 Nové Město na Moravě

MĚSTSKÝ ÚŘAD NOVÉ MĚSTO na Moravě okres Žďár nad Sázavou	Číslo znak Zpracovatel <i>JK91</i> Pohadové č.
Došlo: 16. 01. 2017	
Č.jednací	
Počet listů/příloh:	

Souhlas vlastníků pozemku parc. č. 384 v kú. Pohledec

My níže podepsaní vlastníci pozemku parc. č. 384 v kú. Pohledec nemáme námitek proti přesunu Památníku obětem války v Pohledci, který je na této parcele umístěn, a souhlasíme se vstupem na náš pozemek za účelem realizace tohoto přemístění.

V Novém Městě na Moravě, dne 12.1.2017

Skalník Josef
bytem Hornická 972
59231 Nové Město na Moravě

Josef Skalník
.....



V Pohledci, dne 12.1.2017

Skalník Martin
bytem Pohledec 3
59231 Nové Město na Moravě

Martin Skalník
.....