


LOKALITA ZAMRADNICTVI

Tisk Mapy

© GJS M&U Nové Město na Moravě, SÚOÚ a spol. s r.o. Zlín, nám. M. A. V. Hradec, Křálové 20, 115

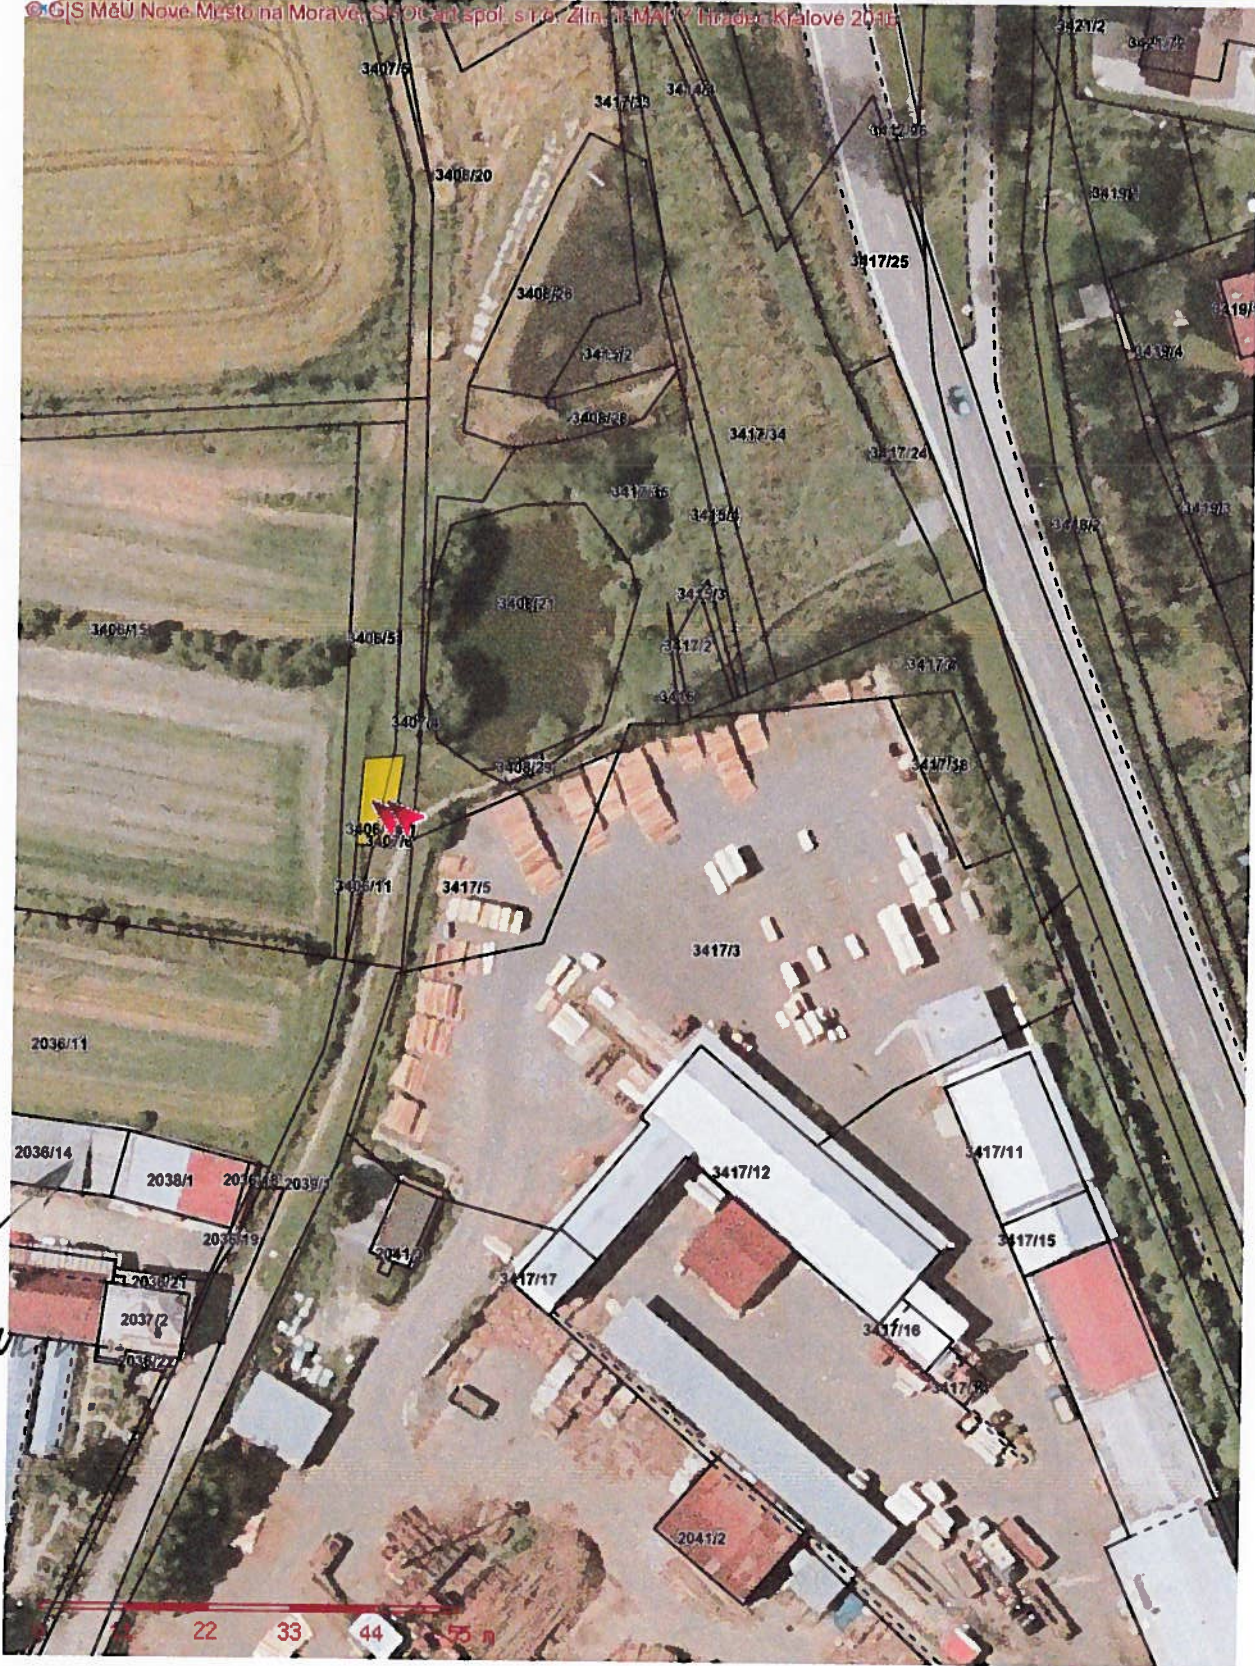

ZAKLADU

1:1000



ORIENTACNÍ ZNAČENÍ (NA) SÍŤI + ZAKRES
PŘEMKOB LVA (ZELENE)

Vytvořil: Taťána Vinklerová
Datum: 03.02.2017 08:35
Měřítko: 1:1000



Katastr: © ČÚZK

2036/10

