
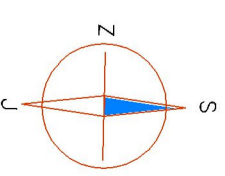
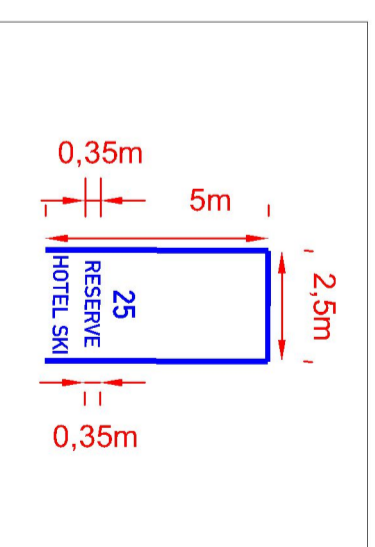
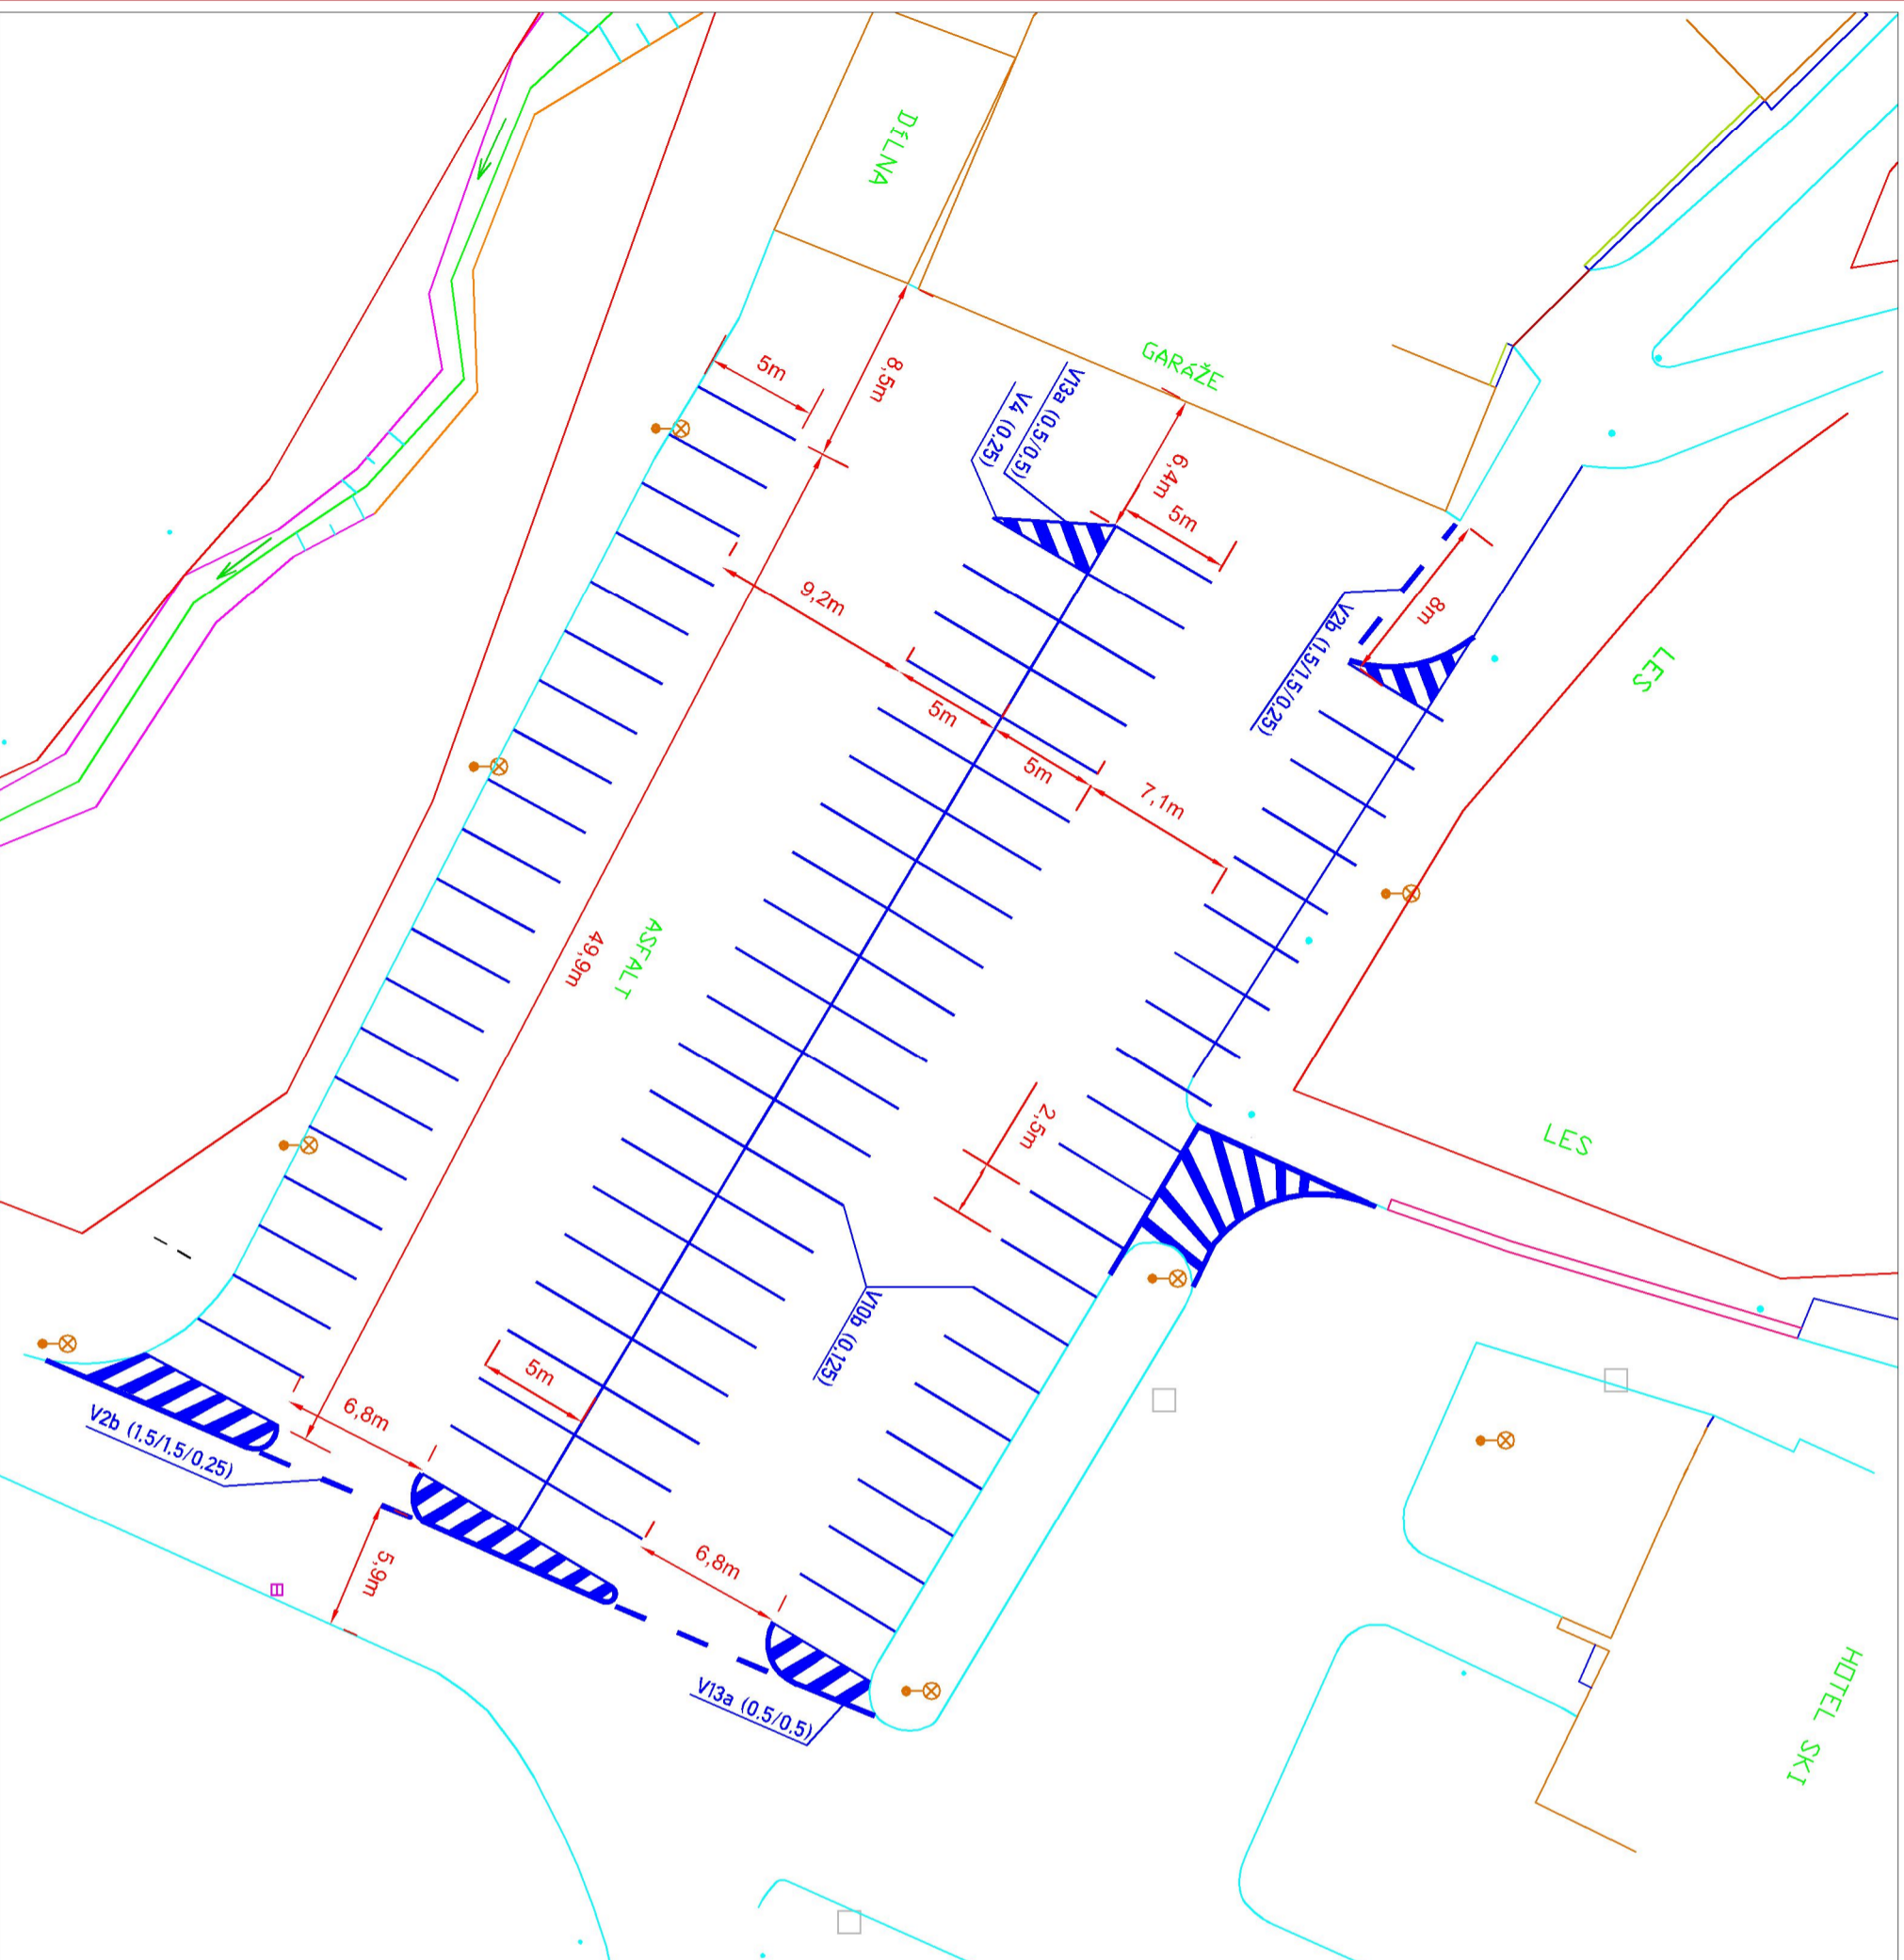



LEGENDA:

— NAVRŽENÉ VODOROVNÉ DOPRAVNÍ ZNAČENÍ

POZNÁMKA:
Umístění trvalého dopravního značení dle TP č.133
(Zásady pro vodorovné dopravní značení na pozemních komunikacích II.vydání)

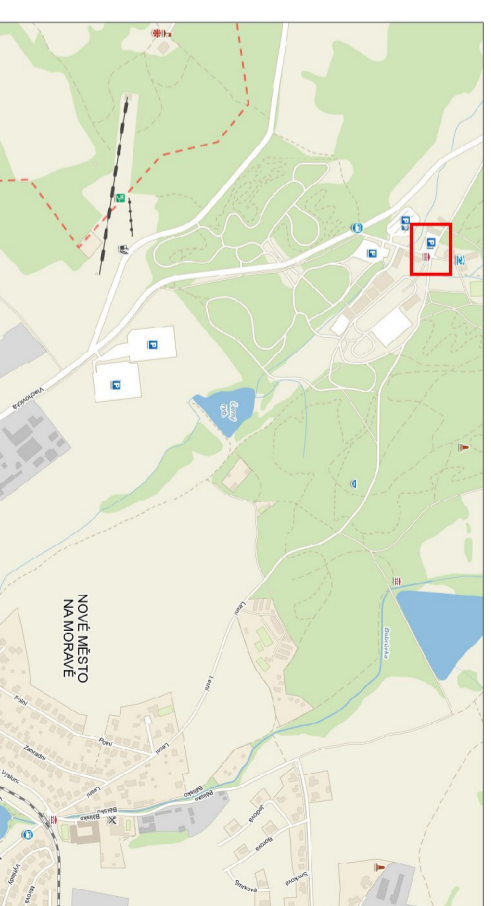

Zodp.projektant:	BEDNÁŘ	 Kompletní služby v oblasti dopravního značení
Vypracoval:	DOSTAL	
Kontroloval:	BEDNÁŘ	
MÍSTO:	NOVÉ MĚSTO NA MORAVĚ	
AKCE:	PARKOVIŠTĚ SKI-AREAL	
OBSAH:	Přechodné dopravní značení	
	Zemgrova 4, 615 00 BRNO tel: 602 593 383	
	Datum: 26.2.2016	
	arch. č.: 16200687	Výkres č.: 1