

16.

Město Nové Město na Moravě

N Á V R H U S N E S E N Í

19. Zastupitelstva města
konaného dne 18.9.2017

Dispozice s majetkem-nákup části p.č. 2036/11 v k.ú. NMNM (u zahradnictví)

Z důvodu budoucího možného budování komunikace v lokalitě u zahradnictví, oslovilo město vlastníka pozemku p.č.2036/11 v k.ú. NMNM, a to pana [REDACTED] se žádostí o odkoupení příslušné části pozemku. Návrh na odoupení je předkládán k projednání.

I. Zastupitelstvo města schvaluje

úplatný převod nemovité věci, a to části pozemku p.č. 2036/11 orná půda o výměře 57 m2 (dle GP p.č. 2036/60) v k.ú. Nové Město na Moravě, a to z majetku pana [REDACTED], do majetku města Nového Města na Moravě, za dohodnutou kupní cenu 8 550,-Kč.


Stanislav Marek
místostarosta

Předkladatel:	Stanislav Marek
Zpracovatel:	Ing. Taťána Vinklerová
Vyjádření:	Odborem SMM je nákup pozemku doporučován. RM č.42 ze dne 11.9.2017 doporučila ZM ke schválení.
Na vědomí:	
Předpokládaná doba trvání:	00:01
Text důvodové zprávy:	Vlastník vyslovil souhlas s odprodejem části předmětného pozemku s tím, že poté byl vyhotoven oddělovací GP, kdy byla oddělena část o výměře 57 m2. S vlastníkem pozemku byla projednána cena 150,-Kč/m2, t.j. 8 550,-Kč
Materiál obsahuje:	Příloha - snímek + GP + stanovisko vlastníka (Veřejná, Neanonymizovaná)
Materiál projednán:	

s vlastníkem pozemku
se zástupcem vedení města
RM č.42 dne 11.9.2017

Prizváni:

Vytvořil: Taťána Vínková
Datum: 17.08.2017 13:38
Měřítko: 1:1000

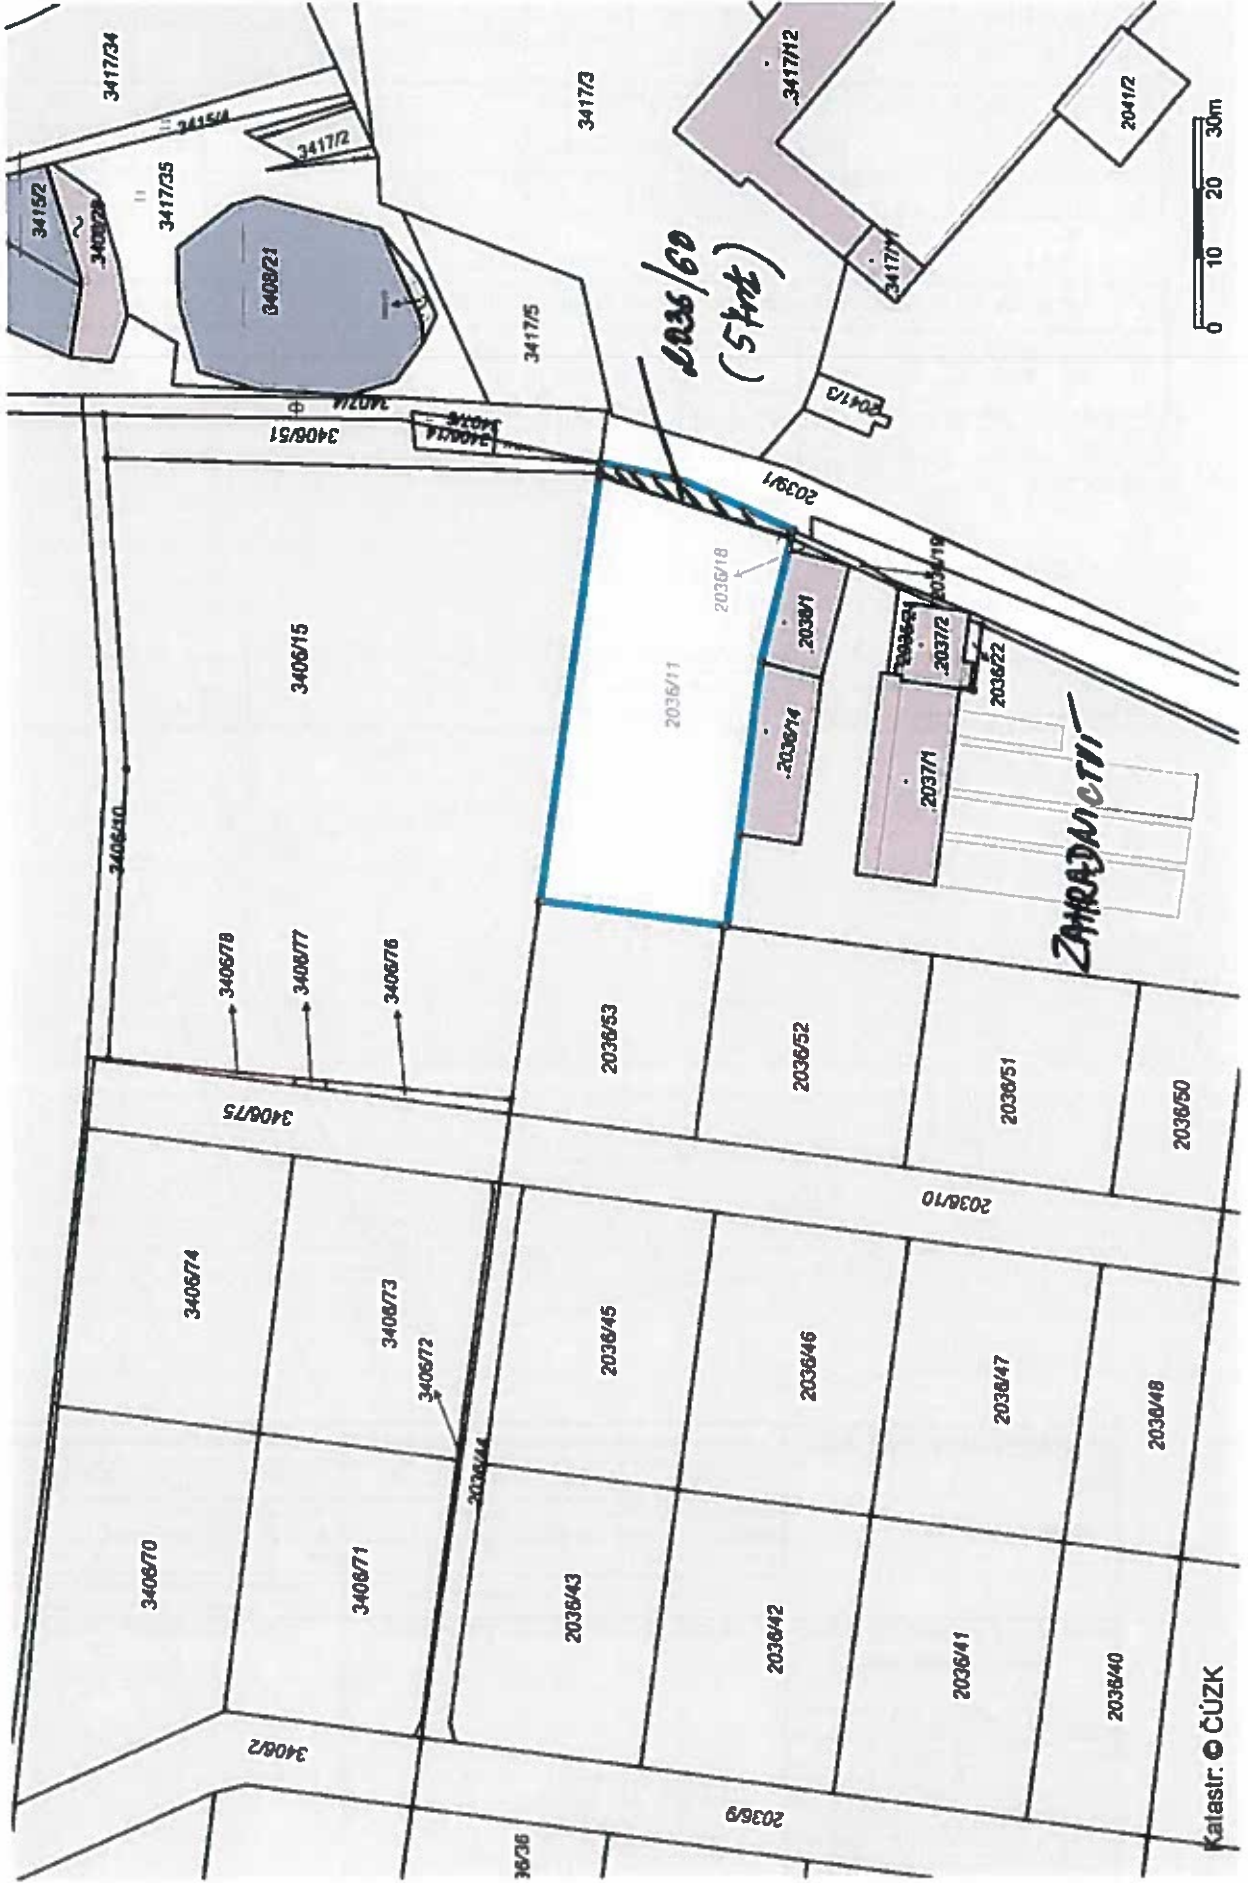


VÝKAZ DOSAVADNÍHO A NOVÉHO STAVU ÚDAJŮ KATASTRU NEMOVITOSTI													
Dosavadní stav					Nový stav								
Označení pozemku parc. číslem	Výměra parcely		Druh pozemku Způsob využití	Označení pozemku parc. číslem	Výměra parcely		Druh pozemku Způsob využití	Typ stavby Způsob využití	Zpis urc. výměr	Porovnání se stavem evidence právních vztahů			
	ha	m2			ha	m2				Dle předcházející z pozemku označeného v katastru nemovitostí	Číslo listu vlastnický	Výměra dluhu	
		ha	m2			ha	m2			ha	m2		
2036/11	16	63	orná půda	2036/11	16	06	orná půda		2	2036/11	4790	16	06
				2036/60		57	orná půda		2	2036/11	4790		57
	16	63			16	63							

Výkaz údajů o bonitovaných půdně ekologických jednotkách (BPEJ) k parcelám nového stavu										
Parcelní číslo podle katastru nemovitostí			Kód BPEJ	Výměra		BPEJ na dluhu parcely	Parcelní číslo podle katastru nemovitostí			BPEJ na dluhu parcely
zjednodušené evidence	Kód BPEJ	ha		m2	zjednodušené evidence		Kód BPEJ	ha	m2	
2036/11		83421	16	06						
2036/60		83421		57						

Seznam souřadnic (S-JTSK)

Číslo bodu	Souřadnice pro zápis do KN			Poznámka
	Y	X	Kód kvality	
2704-1	631868,76	1114877,86	3	znak z plastu
2765-1	631878,09	1114905,36	3	znak z plastu

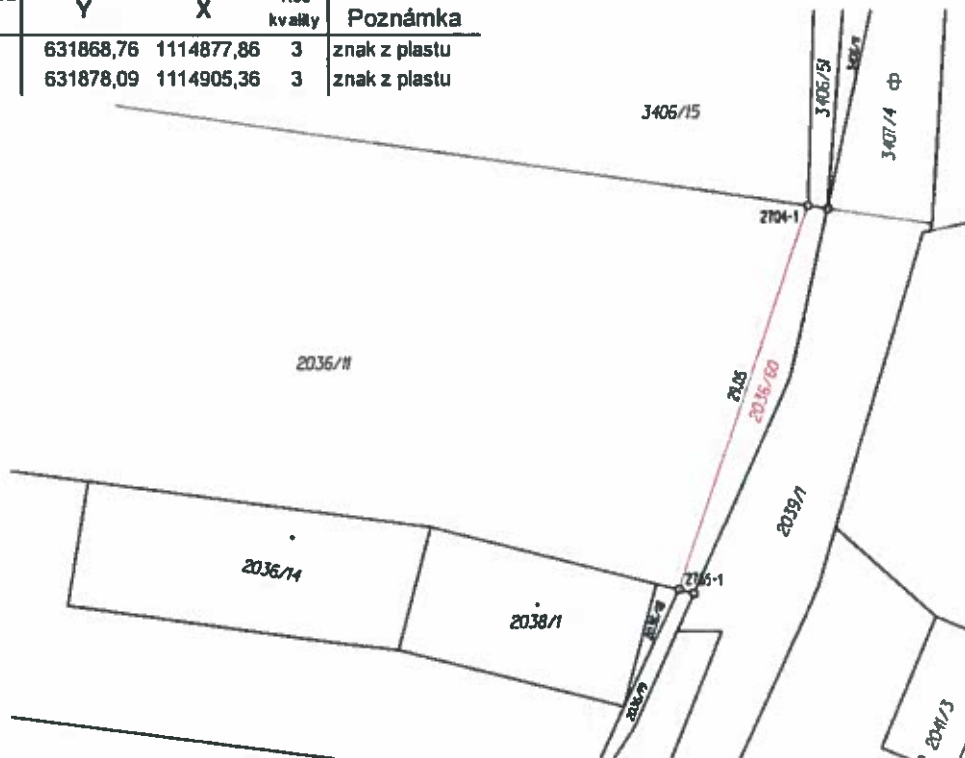

GEOMETRICKÝ PLÁN pro rozdělení pozemku	Geometrický plán ověřil úředně oprávněný zeměměřický inženýr		Stejnopis ověřil úředně oprávněný zeměměřický inženýr	
	Jméno příjmení: Ing. Daniela Nechanická	Číslo položky seznamu úředně oprávněných zeměměřických inženýrů: 2544/11	Jméno příjmení: Ing. Daniela Nechanická	Číslo položky seznamu úředně oprávněných zeměměřických inženýrů: 2544/11
	Dne: 8. 8. 2017 Číslo: 170/2017		Dne: 15. 8. 2017 Číslo: 179/2017	
	Nálezitostmi a přesností odpovídá právním předpisům		Tento stejnopis odpovídá geometrickému plánu ve elektronické podobě uloženému v dokumentaci katastrálního úřadu.	
Vydal: Ing. Daniela Nechanická Hamry nad Sázavou 439, 591 01	Katastrální úřad souhlasí s očíslováním parcel.		Ověření stejnopisu geometrického plánu v listinné podobě.	
Číslo plánu: 3056-38/2017	<p>KÚ pro Vysočlunu KP Žďár nad Sázavou Eva Chlubnová PGP-886/2017-714 2017.08.14 13:12:25 CEST</p>			
Okres: Žďár nad Sázavou				
Obec: NOVÉ MĚSTO NA MORAVĚ				
Kat. území: NOVÉ MĚSTO NA MORAVĚ				
Mapový list Nové Město n.M. 2-7/13, 14				
<p>Dosavadním vlastnickým pozemkům byla poskytnuta možnost seznámit se v terénu s průběhem navržených nových hranic. Měří bylo označeno předepsaným způsobem.</p>				

Od: Petr.Placek@meu.nmnm.cz
Komu: 08.06.2017 14:12
Datum: Re: Odpověď: Dotaz k parcele 2036/11
Předmět:

Dobrý den,
navrhuji cenu pro odkup 150 Kč za metr.
Dejte prosím vědět, jestli je to takto za Vás přijatelné a zda ode mě potřebujete v této fázi
něco dalšího.
S pozdravem,

Petr Pláček
Předmět: Re: Odpověď: Dotaz k parcele 2036/11
