17.

Město Nové Město na Moravě

N Á V R H U S N E S E N Í

21. Zastupitelstva města

konaného dne 11.12.2017

Dispozice s majetkem - nákup pozemků + přijetí daru infrastruktury (Nad Městem 2014)

Město, v souladu s usnesením ZM č.2 ze dne 15.12.2014, uzavřelo dne 16.12.2014 s [redacted] Smlouvu o smlouvě budoucí kupní, a to na úplatný převod nemovitých věcí - pozemků v lokalitě Nad Městem, do majetku města. Smluvní strany se ve smlouvě dohodly, že řádná kupní smlouva bude uzavřena pouze za podmínky, že smluvní strany (budoucí prodávající jako dárce a budoucí kupující jako obdarovaný) současně s řádnou kupní smlouvou uzavřou i darovací smlouvu, jejímž předmětem bude darování zrealizované a zkolaudované infrastruktury na pozemcích, jež budou předmětem převodu (jedná se zejména o veřejné osvětlení a pozemní komunikace na ul. Jedlová, Modřínová, Smrková - přesná specifikace viz přílohy).

I. Zastupitelstvo města schvaluje

úplatný převod nemovitých věcí

- pozemků parc. č. 3406/13 orná půda o výměře 829 m^2, parc. č. 3406/18 orná půda o výměře 342 m^2, parc. č. 3406/35 orná půda o výměře 322 m^2, parc. č. 3406/41 orná půda o výměře 38 m^2, parc. č. 3406/52 orná půda o výměře 40 m^2 a parc. č. 3406/53 orná půda o výměře 9 m^2 v katastrálním území Nové Město na Moravě, a to z majetku [redacted] (podíl vyjádřený id.1/2) a pana [redacted] (podíl vyjádřený id.1/2) do majetku města, za sjednanou kupní cenu 387.100,00Kč (každému prodávajícímu ve výši id.1/2 spoluvlastnického podílu, t.j. 193. 550 Kč).

II. Zastupitelstvo města schvaluje

přijetí daru městem od dárců [redacted] a pana [redacted] a to zkolaudované komunikace pozemní a veřejné osvětlení, včetně všech součástí a příslušenství, umístěné na pozemcích parc. č. 3394/106, 3394/118, 3394/146, 3406/13, 3406/18, 3406/33 a 3406/35 vše v kat. území Nové Město na Moravě dále specifikované takto:

- **komunikace pozemní, chodníky a vjezdy** na pozemky včetně součástí a příslušenství na pozemcích parc. č.: 3394/106, 3406/13, 3406/18 a 3406/35 v kat. území Nové Město na Moravě dle stavebního povolení č.j.: MUNMNM/2502/2016-33 ze dne 08. 03. 2017 a kolaudačního souhlasu č.j.: MUNMNM/10682/2017-11 ze dne 11. 09. 2017
- komunikace vše ve výměře 752 m2, MK ul. Modřínová v délce 82,5 m a MK spojující ul. Modřínová s ul. Smrkovou v délce 67,5 m
- chodník ve výměře 208 m2 na ul. Modřínová v celkové délce cca 83 m
- sjezd z pozemku parc. č. 3406/13 ve výměře 60 m2 dle stavebního povolení č.j.: MUNMNM/29522/2015 ze dne 06. 10. 2015 a kolaudačního souhlasu č.j.: MUNMNM/10688/2017-11 ze dne 11. 09. 2017
- komunikace vše ve výměře 450 m2, MK ul. Jedlová v délce 70 m
- vjezdy na pozemky 4 ks ve výměře 43 m2

v celkové hodnotě daru ve výši 1.500.000 Kč

- veřejné osvětlení na parc. č.: 3394/106, 3394/118, 3394/146, 3406/13, 3406/18, 3406/33 a 3406/35 v kat. území Nové Město na Moravě

dle dodatečného povolení stavby č.j.: MUNMNM/29546/2015-20 ze dne 05. 10. 2015 a kolaudačního souhlasu č.j.: MUNMNM/3689/2016-14 ze dne 24. 05. 2016

v rozsahu - délce 92 m ul. Smrková (3 ks světelných bodů)

- délce 45 m ul. Jedlová (2 ks světelných bodů)

dle územního rozhodnutí č.j.: MUNMNM/29541/2015-25 ze dne 18. 11. 2015 a kolaudačního souhlasu č.j.: MUNMNM/9029/2017-11 ze dne 26. 07. 2017

v rozsahu - délce 124 m ul. Modřínová (4 ks světelných bodů)

v celkové hodnotě daru ve výši 350.000 Kč.

Stanislav Marek
místostarosta

Předkladatel:	Stanislav Marek
Schvalovatel:	Ing. Radek Fila
Zpracovatel:	Ing. Taťána Vinklerová
Vyjádření:	Odborem SMM je doporučováno úplatný převod pozemků do majetku města a přijetí daru infrastruktury, dle návrhu usnesení, schválit. RM č. 47 dne 4.12.2017 doporučila předložený návrh ZM ke schválení.
Na vědomí:	
Předpokládaná doba trvání:	00:05
Text důvodové zprávy:	**Nyní, po zkolaudování předmětné infrastruktury (viz přílohy - kolaudační souhlasy) a po předání a převzetí majetku příslušnými správci, přistupuje město k uzavření předmětných smluv**, a to: **smlouvy kupní** - převod nemovitého majetku - pozemků do majetku města: jmenovitě pozemek parc. č. 3406/13 orná půda o výměře 829 m^2, parc. č. 3406/18 orná půda o výměře 342 m^2, parc. č. 3406/35 orná půda o výměře 322 m^2, parc. č. 3406/41 orná půda o výměře 38 m^2, parc. č. 3406/52 orná půda o výměře 40 m^2 a parc. č. 3406/53 orná půda o výměře 9 m^2 v katastrálním území Nové Město na Moravě za sjednanou kupní cenu 387.100 Kč(každému prodávajícímu ve výši id.1/2 spoluvlastnického podílu, t.j. 193 550 Kč). Jedná se o převod pozemků o celkové výměře 1580 m2, t.j. 245 Kč/m2. **smlouvy darovací** - dar městu , a to zkolaudované komunikace pozemní a veřejné osvětlení včetně všech součástí a příslušenství, umístěné na pozemcích parc. č. 3394/106, 3394/118, 3394/146,

3406/13, 3406/18, 3406/33 a 3406/35 vše v kat. území Nové Město na Moravě dále specifikované takto:
komunikace pozemní, chodníky a vjezdy na pozemky v pozemcích parc. č.: 3394/106, 3406/13, 3406/18 a 3406/35

- komunikace vše ve výměře 752 m2, MK ul. Modřínová v délce 82,5 m a MK spojující ul. Modřínová s ul. Smrkovou v délce 67,5 m

Celková délka pozemních komunikací činí cca 150,0 m.

- chodník ve výměře 208 m2 na ul. Modřínová v celkové délce cca 83,0 m

- sjezd z pozemku parc. č. 3406/13 ve výměře 60 m2 v kat. území Nové Město na Moravě

- komunikace vše ve výměře 450 m2, MK ul. Jedlová v délce 70,0 m

- vjezdy na pozemky 4 ks ve výměře 43 m2

Veškeré výše uvedené pozemní komunikace včetně součástí a příslušenství jsou v celkové hodnotě ve výši 1.500.000,- Kč (dle pořizovacích nákladů) a jsou specifikovány v mapové příloze **veřejné osvětlení** na parc. č.: 3394/106, 3394/118, 3394/146, 3406/13, 3406/18, 3406/33 a 3406/35 vše v kat. území Nové Město na Moravě.

v rozsahu - délce 92,0 m ul. Smrková (3 ks světelných bodů)

délce 45,0 m ul. Jedlová (2 ks světelných bodů)

v rozsahu - délce 124,0 m ul. Modřínová (4 ks světelných bodů)

Veškeré výše uvedené veřejné osvětlení je v celkové hodnotě ve výši 350.000 Kč (dle pořizovacích nákladů) a jsou specifikovány v mapové příloze.

Materiál obsahuje:

Příloha - snímek se zákresem -převod pozemků Nad Městem (Veřejná)
Příloha - Kolaudační souhlasy, zaměření, předávací protokoly (Veřejná)
Příloha - Smlouva o smlouvě budoucí kupní (Neveřejná)
Příloha - Kupní smlouva (Neveřejná)
Příloha - darovací smlouva- infrastruktura (Neveřejná)

Materiál projednán:

ZM č.2 ze dne 13.12.2014
RM č. 47 ze dne 4.12.2017

Přizváni:

Příloha 1

PŘEDMĚT KUPNÍ SMLOUVY I.

Tisk Mapy

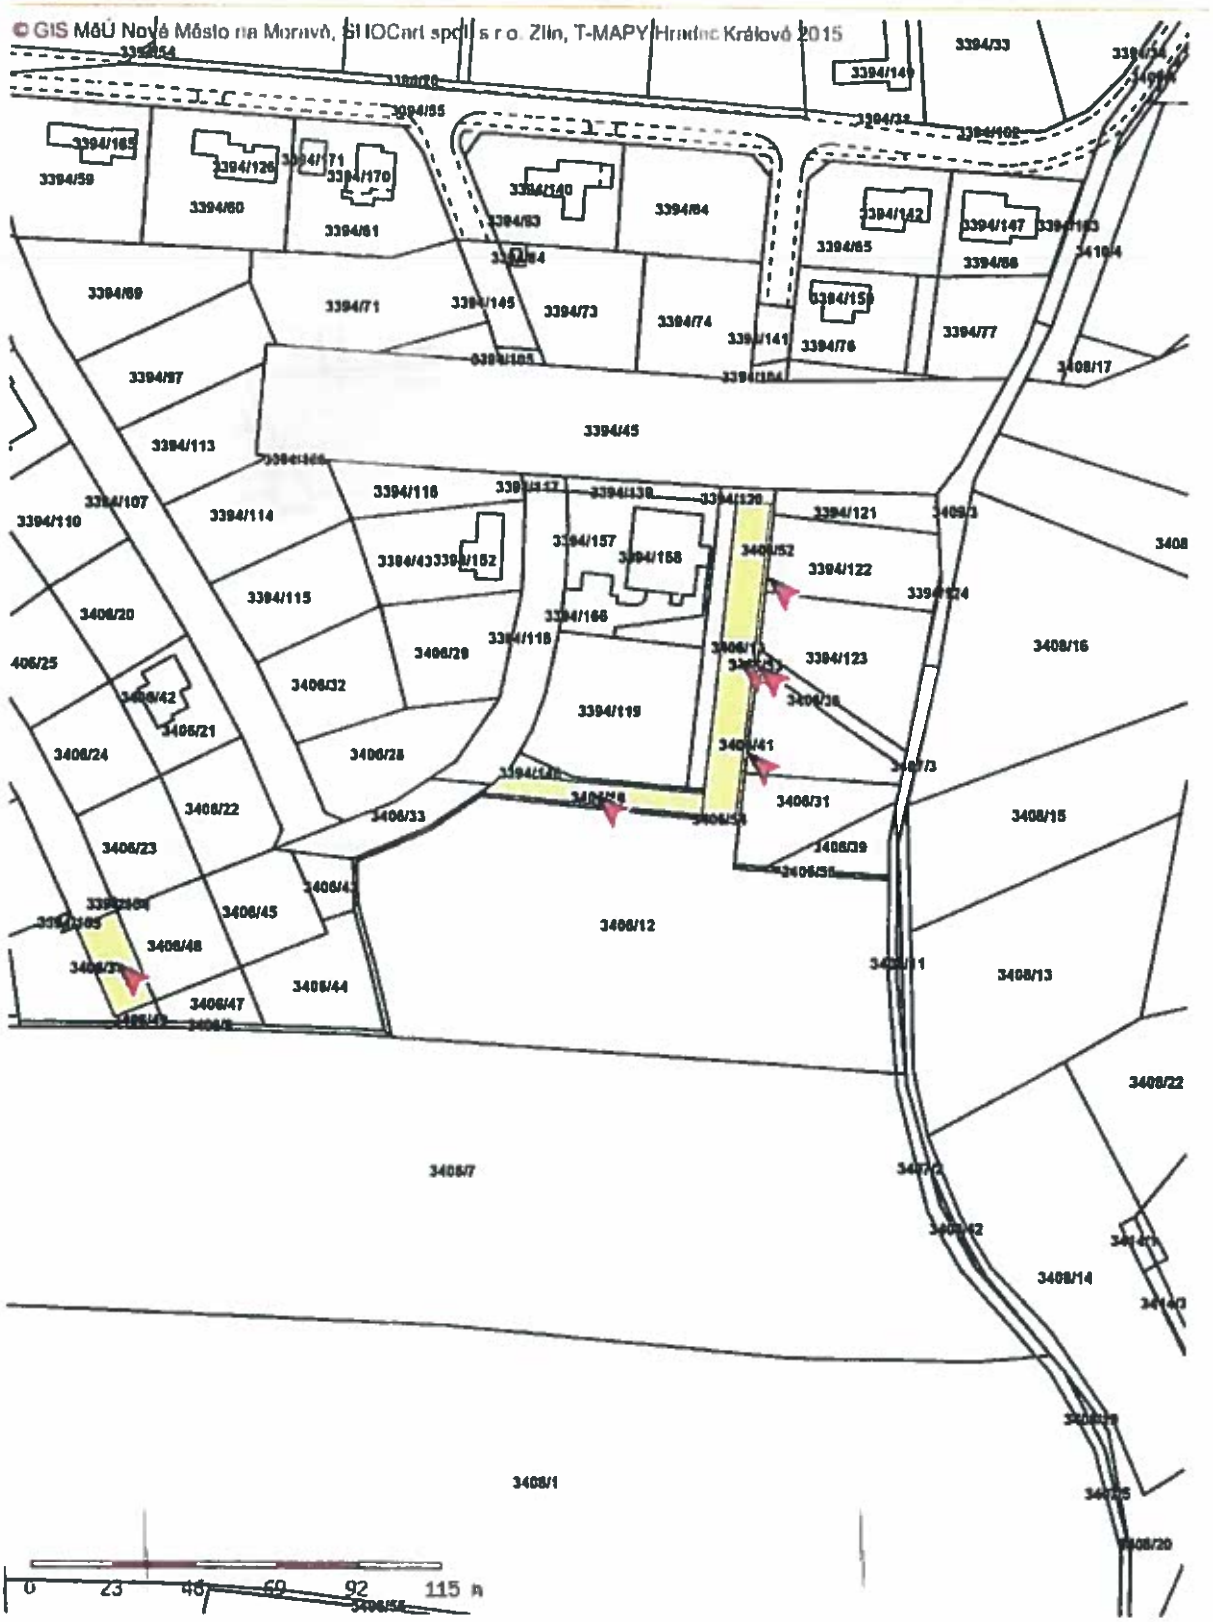

1:2000

Příloha 2

Městský úřad Nové Město na Moravě

odbor stavební a životního prostředí

Vratislavovo náměstí 103,
592 31 Nové Město na Moravě

Č.j.: MUNMNM/10688/2017 – 11

Nové Město na Moravě, dne 11.9.2017

Tel.: 566 598 402
e-mail: olga.novakova@meu.nmnm.cz

KOLAUDAČNÍ SOUHLAS

S UŽÍVÁNÍM STAVBY

Odbor stavební a životního prostředí MěÚ Nové Město na Moravě, jako speciální stavební úřad příslušný podle § 40 odst. 4 písm. a) zákona č. 13/1997 Sb., o pozemních komunikacích, ve znění pozdějších předpisů (dále jen "zákon o pozemních komunikacích") a § 15 odst. 1písm. c) zákona č. 183/2006 Sb., o územním plánování a stavebním řádu, ve znění pozdějších předpisů (stavební zákon) (dále jen "stavební zákon"), přezkoumal podle § 122 stavebního zákona žádost o kolaudační souhlas, kterou dne 28.7.2017 podal

(dále jen "stavebník"), a na základě tohoto přezkoumání vydává podle § 122 odst. 3 stavebního zákona a § 18i vyhlášky č. 503/2006 Sb., o podrobnější úpravě územního rozhodování, územního opatření a stavebního řádu, v platném znění,

k o l a u d a č n í s o u h l a s,

který je dokladem o povoleném účelu užívání stavby:

prodloužení komunikace na ulici Jedlová v Novém Městě na Moravě (dále jen "stavba"), na pozemku par. č. 3394/106, 3406/35 v katastrálním území Nové Město na Moravě,

provedené podle stavebního povolení ze dne 6.10.2015 č.j. MUNMNM/29522/2015.

Závěrečná kontrolní prohlídka byla provedena dne 5. září 2017 (úterý) s tímto výsledkem:

- speciální stavební úřad při závěrečné kontrolní prohlídce přezkoumal předložené doklady, projednal je s účastníka řízení a dotčenými orgány státní správy a na místě zjistil, že došlo ke změnám oproti projektové dokumentaci ověřené stavebním úřadem. Došlo k jinému umístění sjezdů na pozemky par.č. 3406/48 a 3406/50 k.ú. Nové Město na Moravě z důvodu umístění garáží na těchto pozemcích na jiném místě, než byl schválen sjezd. Změnu stavby před jejím dokončením stavební úřad schválil u závěrečné kontrolní prohlídky.

Odůvodnění:

Dne 28.7.2017 podal stavebník žádost o kolaudační souhlas na stavbu. Speciální stavební úřad provedl dne 5. září 2017 (úterý) závěrečnou kontrolní prohlídku stavby, při které podle § 122 odst. 3 stavebního zákona nezjistil závady bránící jejímu bezpečnému užívání ani rozpor se závaznými stanovisky dotčených orgánů k užívání stavby a shledal též, že skutečné provedení stavby a její užívání nebude ohrožovat život a veřejné zdraví, život a zdraví zvířat, bezpečnost anebo životní prostředí.

Speciální stavební úřad proto vydal kolaudační souhlas s užíváním stavby

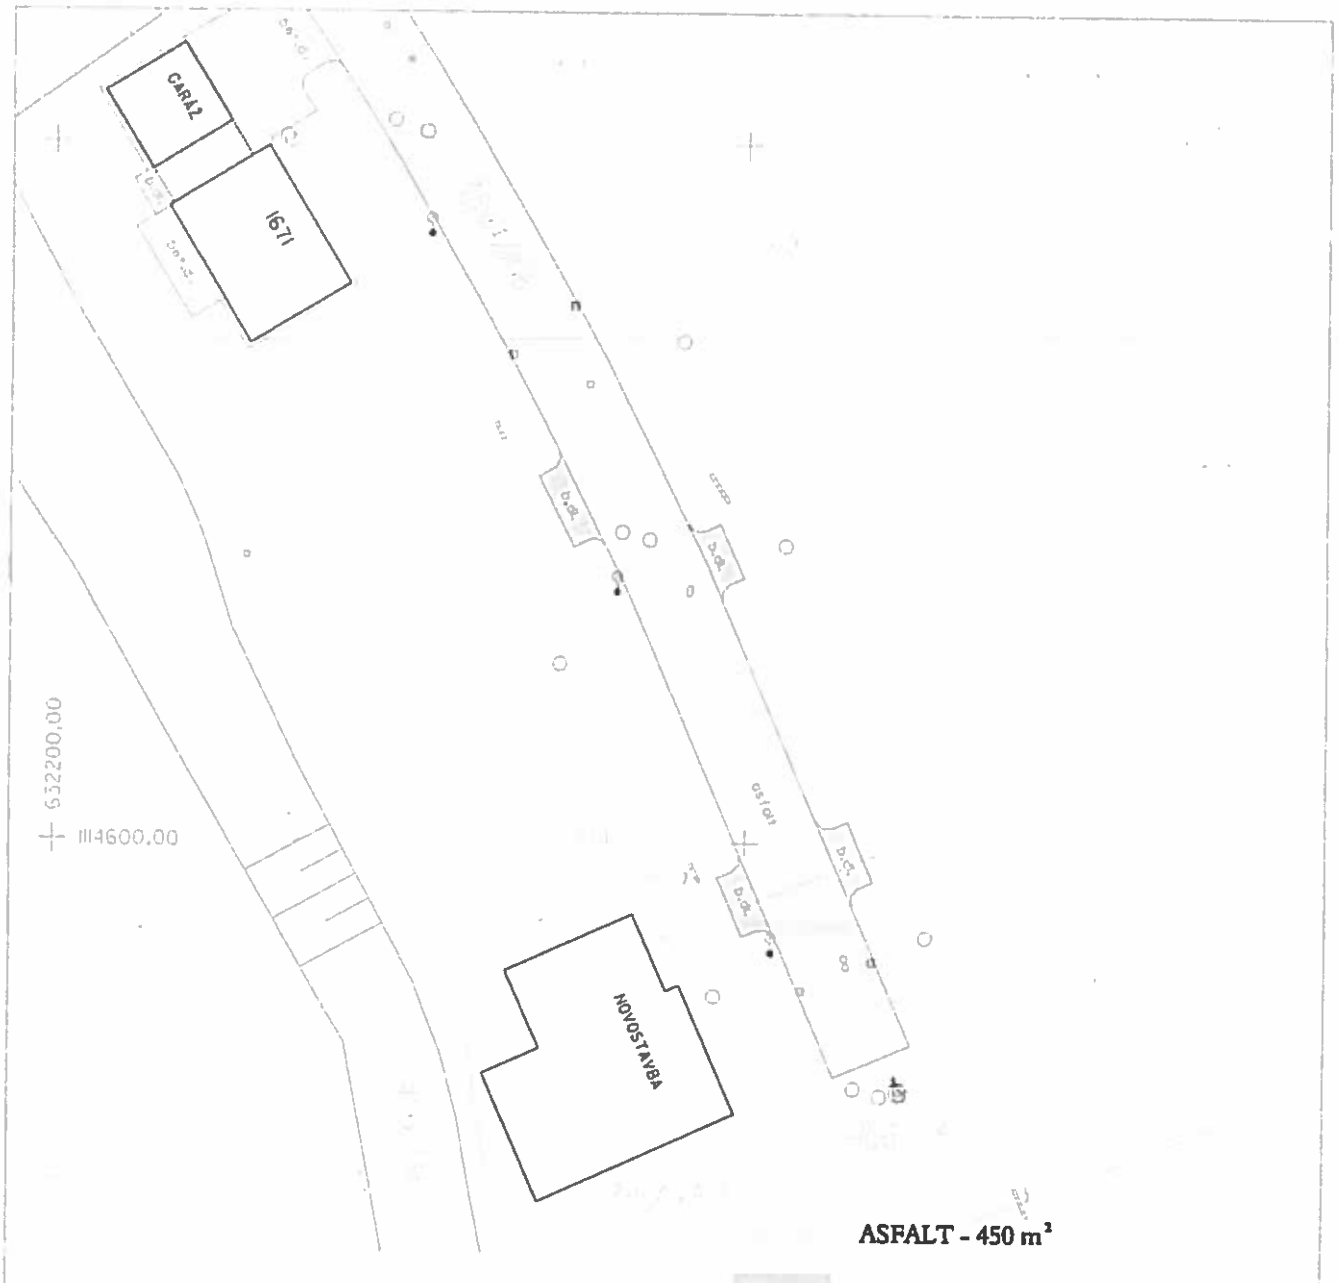

ASFALT - 450 m²

BETONOVÁ DLAŽBA - 43 m²

Kraj : Vysočina	GEOSET spol. s r.o. Dolní 183/30 591 01 Žďár nad Sázavou Tel/Fax: +420 566 630 370 E-mail : geoset@geoset.cz http://www.geoset.cz
Obec; k.ú. : Nové Město na Moravě	
Odběratel : JCZ, s.r.o.	
NOVÉ MĚSTO NA MORAVĚ 160390 ul. Jedlová	Souřadnicový systém : JTSK Výškový systém : Bpv
Zaměření komunikace	M 1:500 Stav ke dni : 27.5.2016
Zpracováno v systému MicroStation	Měřil : Ing. Petr Bořil Zpracoval : Ing. Petr Bořil

Nové Město na Moravě

Odbor správy majetku města

Vratislavovo nám. 103
592 31 Nové Město na Moravě

JCZ, s.r.o.

Maršovice 92

592 31 NOVÉ MĚSTO NA MORAVĚ

Naše značka:	Vyřizuje:	Dne:
MUNMNM 05/2017/135	Ptáček Petr / 566 598 364	19.10.2017

Protokol o předání a převzetí místní komunikace

Dne 19.10.2017 proběhlo předání a převzetí komunikace v lokalitě Nad Městem v ulici Jedlová na pozemcích parc. č. 3394/106 a 3406/35, včetně čtyř připojení na MK (sjezdů) umístěných na těchto pozemcích.

Předávající:
JCZ, s.r.o.
IČO: 26264641
Maršovice 92
592 31 NOVÉ MĚSTO NA MORAVĚ
Jako dodavatel stavby.

Přejímající:
Město Nové Město na Moravě, odbor SMM
Vratislavovo nám.103
592 31 Nové Město na Moravě
jako správce místních komunikací

Kontrola stavu komunikací: na místě stavby

Správcem místních komunikací města Nové Město na Moravě nebyly shledány žádné závady a nedostatky.

Předávající:

Za firmu JCZ, s.r.o.

JCZ s.r.o.
Maršovice 92
592 31 Nové Město na M
IČ [illegible] DIČ CZ269[illegible]

Přejímající:

Za město Nové Město na Moravě

MĚSTO NOVÉ MĚSTO NA MORAVĚ

Petr Ptáček – správce MK

TELEFON	FAX	E-mail	BANKOVNÍ SPOJENÍ	IČO / DIČ	ÚŘEDNÍ DNY
566 598 300	566 598 305	ecria@nmnm.cz	KB Žďár nad Sázavou č.ú.19-1224751/0100	00294900 CZ00294900	PO, ST: 8[00] – 17[00] ČT: 8[00] – 14[00]

Městský úřad Nové Město na Moravě

odbor stavební a životního prostředí

Vratislavovo náměstí 103,
592 31 Nové Město na Moravě

Č.j.: MUNMNM/10682/2017 – 11 Nové Město na Moravě, dne 11.9.2017

Tel.: 566 598 402
e-mail: olga.novakova@meu.nmnm.cz

KOLAUDAČNÍ SOUHLAS

S UŽÍVÁNÍM STAVBY

Odbor stavební a životního prostředí MěÚ Nové Město na Moravě, jako speciální stavební úřad příslušný podle § 40 odst. 4 písm. a) zákona č. 13/1997 Sb., o pozemních komunikacích, ve znění pozdějších předpisů (dále jen "zákon o pozemních komunikacích") a § 15 odst. 1 písm. c) zákona č. 183/2006 Sb., o územním plánování a stavebním řádu, ve znění pozdějších předpisů (stavební zákon) (dále jen "stavební zákon"), přezkoumal podle § 122 stavebního zákona žádost o kolaudační souhlas, kterou dne 28.7.2017 podal

(dále jen "stavebník"), a na základě tohoto přezkoumání vydává podle § 122 odst. 3 stavebního zákona a § 18i vyhlášky č. 503/2006 Sb., o podrobnější úpravě územního rozhodování, územního opatření a stavebního řádu, v platném znění,

k o l a u d a č n í s o u h l a s,

který je dokladem o povoleném účelu užívání stavby:

komunikace dvoupruhová obousměrná šířky 6 m, komunikace jednopruhová obousměrná šířky 3,5 m a chodník šířky 2,4 m, na ulice Modřínová a spojující ulici Smrkovou v Novém Městě na Moravě (dále jen "stavba"), na pozemku par. č. 3406/13, 3406/18 v katastrálním území Nové Město na Moravě,

provedené podle stavebního povolení ze dne 8.3.2017 č.j. MUNMNM/2502/2016-33.

Závěrečná kontrolní prohlídka byla provedena dne 5. září 2017 (úterý) s tímto výsledkem:

- speciální stavební úřad při závěrečné kontrolní prohlídce přezkoumal předložené doklady, projednal je s účastníky řízení a dotčenými orgány státní správy a na místě zjistil, že stavba je realizována v souladu s dokumentací ověřenou stavebním úřadem, bez závad a nedodělků, schopna užívání.

Odůvodnění:

Dne 28.7.2017 podal stavebník žádost o kolaudační souhlas na stavbu Speciální stavební úřad provedl dne 5. září 2017 (úterý) závěrečnou kontrolní prohlídku stavby, při které podle § 122 odst. 3 stavebního zákona nezjistil závady bránící jejímu bezpečnému užívání ani rozpor se závaznými stanovisky dotčených orgánů k užívání stavby a shledal též, že skutečné provedení stavby a její užívání nebude ohrožovat život a veřejné zdraví, život a zdraví zvířat, bezpečnost anebo životní prostředí.

Speciální stavební úřad proto vydal kolaudační souhlas s užíváním stavby

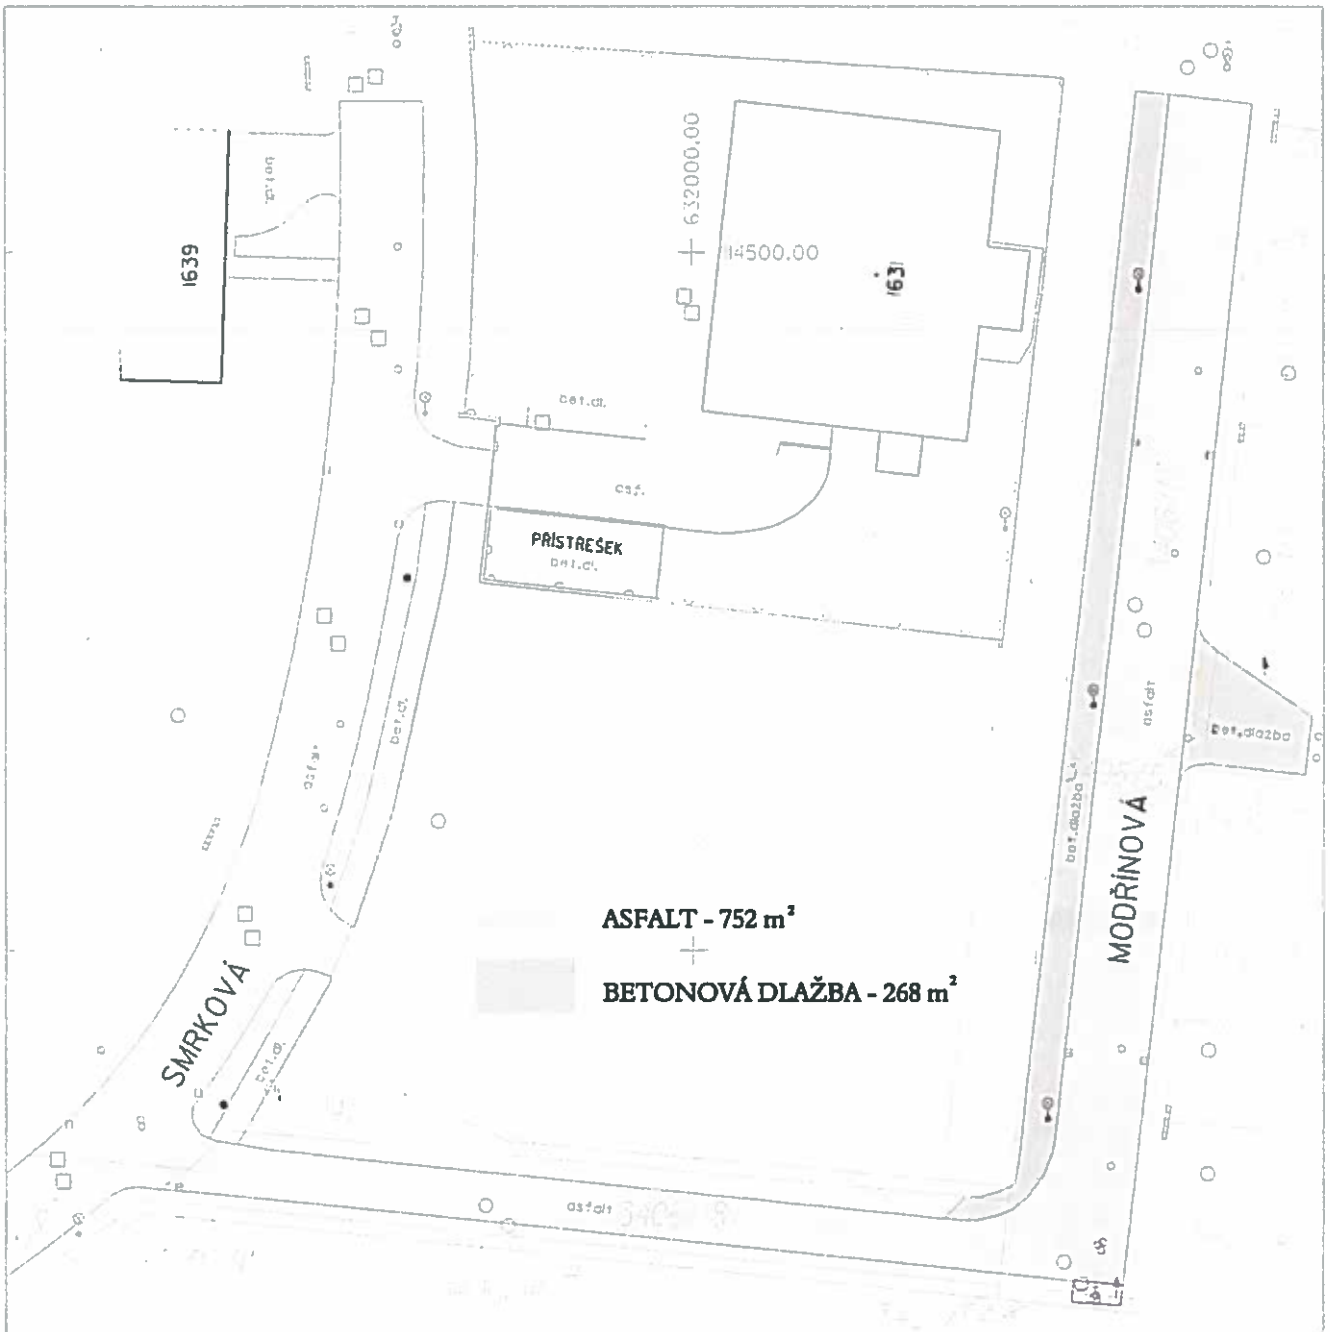

Kraj : Vysočina	Geoset	GEOSET spol. s r.o. Dolní 183/30 591 01 Žďár nad Sázavou Tel/Fax: +420 566 630 370 E-mail : geoset@geoset.cz http://www.geoset.cz
Obec; k.ú. : Nové Město na Moravě		
Odběratel : JCZ, s.r.o.		

NOVÉ MĚSTO NA MORAVĚ 150034

Rozšíření infrastruktury v lokalitě "Nad Městem", NMNM

Zaměření komunikace a chodníku ul. Modřínová a komunikace spojující ulici Smrkovou a Modřínovou

Zpracováno v systému MicroStation

Souřadnicový systém : JTSK	
Výškový systém : Bpv	
M 1:500	
Stav ke dni : 12.5.2017	
Měřil : Ing. Petr Bořil	
Zpracoval : Ing. Petr Bořil	

Nové Město na Moravě

Odbor správy majetku města

Vratislavovo nám. 103,
592 31 Nové Město na Moravě

JCZ, s.r.o.
Maršovice 92
592 31 Nové Město na Moravě

Naše značka:
MUNMNM 03/2017/135

Vyřizuje:
Ptáček Petr / 566 598 364

Dne:
12. 7. 2017

Věc: protokol o předání a převzetí místní komunikace

Dne 11. 7. 2017 proběhlo předání a převzetí budoucí místní komunikace v lokalitě Nad Městem a to v ulici Modřínová pozemek parc. č. 3306/33, 3394/118, 3406/18, 3394/146 a 3406/13 v rámci akce Rozšíření infrastruktury v lokalitě „Nad Městem", NMNM

Předávající :
JCZ, s.r.o., Maršovice 92, 592 31 Nové Město na Moravě
IČO: 26264641
Jako dodavatel stavby.

Přejímající :
Město Nové Město na Moravě, Vratislavovo nám. 103, odbor SMM
jako správce místních komunikací

Kontrola stavu komunikace : na místě stavby

Správce místních komunikací města Nové Město na Moravě přebírá komunikaci s následujícími závadami a nedostatky:
- nerovnosti (propadliny) betonové zámkové dlažby chodníku na ul. Modřínová – cca 30m - pozemek parc.č. 3306/13

Termín odstranění – 30.9.2017
O odstranění závad bude sepsán předávací protokol.

MĚSTO NOVÉ MĚSTO NA MORAVĚ 18

Předávající:

Za firmu JCZ, s.r.o.

JCZ s.r.o.
Maršovice 92
592 31 Nové Město na Moravě
IČ:26008930 DIČ:CZ26908930

...

Přejímající:

Za město Nové Město na Moravě

.....
Petr Ptáček – správce MK

Nové Město na Moravě

Odbor správy majetku města

Vratislavovo nám. 103
592 31 Nové Město na Moravě

Naše značka:	Vyřizuje:	Dne:
MÚNMNM/SMM/4/2017/PP	Ptáček Petr / 566 598 364	19.10.2017

Protokol o předání a převzetí připojení k místní komunikaci (MK)

Předávající :

Přejímající :
Město Nové Město na Moravě, odbor SMM
Vratislavovo nám. 103
592 31 Nové Město na Moravě
jako správce místních komunikací

Přebírající přebírá připojení k místní komunikaci (sjezd) z pozemku parc. č. 3406/36 v k. ú. Nové Město na Moravě, který je v majetku města, k místní komunikaci na pozemku parc. č. 3406/13 v k. ú. Nové Město na Moravě v majetku uživatelů – Smlouva o užívání pozemku a jeho způsobu ze dne 21.04.2016.
Kontrola byla provedena na místě.

Při převzetí nebyly zjištěny zjevné závady a nedostatky.

Předávající:

Přebírající:
za město Nové Město na Moravě

MĚSTO 18
NOVÉ MĚSTO NA MORAVĚ

Petr Ptáček – správce MK

Městský úřad Nové Město na Moravě

odbor stavební a životního prostředí

Vratislavovo náměstí 103,
592 31 Nové Město na Moravě

Č.j.: MUNMNM/3689/2016 – 14

Nové Město na Moravě, dne 24.5.2016

Tel.: 566 598 402
e-mail: olga.novakova@meu.nmnm.cz

KOLAUDAČNÍ SOUHLAS
S UŽÍVÁNÍM STAVBY

Odbor stavební a životního prostředí MěÚ Nové Město na Moravě, jako stavební úřad příslušný podle § 13 odst. 1 písm. c) zákona č. 183/2006 Sb., o územním plánování a stavebním řádu, ve znění pozd. předpisů (stavební zákon) (dále jen "stavební zákon"), přezkoumal podle § 122 stavebního zákona žádost o kolaudační souhlas, kterou dne 9.3.2016 podali

(dále jen "stavebník"), a na základě tohoto přezkoumání vydává podle § 122 odst. 3 stavebního zákona a § 18i vyhlášky č. 503/2006 Sb., o podrobnější úpravě územního rozhodování, územního opatření a stavebního řádu, v platném znění,

k o l a u d a č n í s o u h l a s,

který je dokladem o povoleném účelu užívání stavby:

5 stožárů veřejného osvětlení, dva sloupy VO na ulici Jedlová a tři sloupy VO na ulici Smrková v Novém Městě na Moravě (dále jen "stavba"), na pozemku par.č. 3394/106, 3406/33, 3394/118, 3406/35 v kat. území Nové Město na Moravě,

provedené podle dodatečného povolení stavby ze dne 5.10.2015 č.j. MUNMNM/29546/2015-20.

Závěrečná kontrolní prohlídka byla provedena dne 31. března 2016 (čtvrtek) s tímto výsledkem:

- stavební úřad při závěrečné kontrolní prohlídce přezkoumal předložené doklady, projednal je s účastníky řízení a dotčenými orgány státní správy a na místě zjistil, že došlo ke změnám oproti projektové dokumentaci ověřené stavebním úřadem. Na ulici Jedlová byl druhý sloup veřejného osvětlení umístěn na pozemku par.č. 3406/35 (je ve vlastnictví stavebníků) místo na pozemku par.č. 3394/106, protože by zamezoval vjezdu na pozemek par.č. 3406/50, vše v kat. území Nové Město na Moravě. Změnu stavby před jejím dokončením stavební úřad schválil u závěrečné kontrolní prohlídky.

Odůvodnění:

Dne 9.3.2016 podal stavebník žádost o kolaudační souhlas na stavbu. Stavební úřad provedl dne 31. března 2016 (čtvrtek) závěrečnou kontrolní prohlídku stavby, při které podle § 122 odst. 3 stavebního zákona nezjistil závady bránící jejímu bezpečnému užívání ani rozpor se závaznými stanovisky dotčených orgánů k užívání stavby a shledal též, že skutečné provedení stavby a její užívání nebude ohrožovat život a veřejné zdraví, život a zdraví zvířat, bezpečnost anebo životní prostředí.

Stavební úřad proto vydal kolaudační souhlas s užíváním stavby

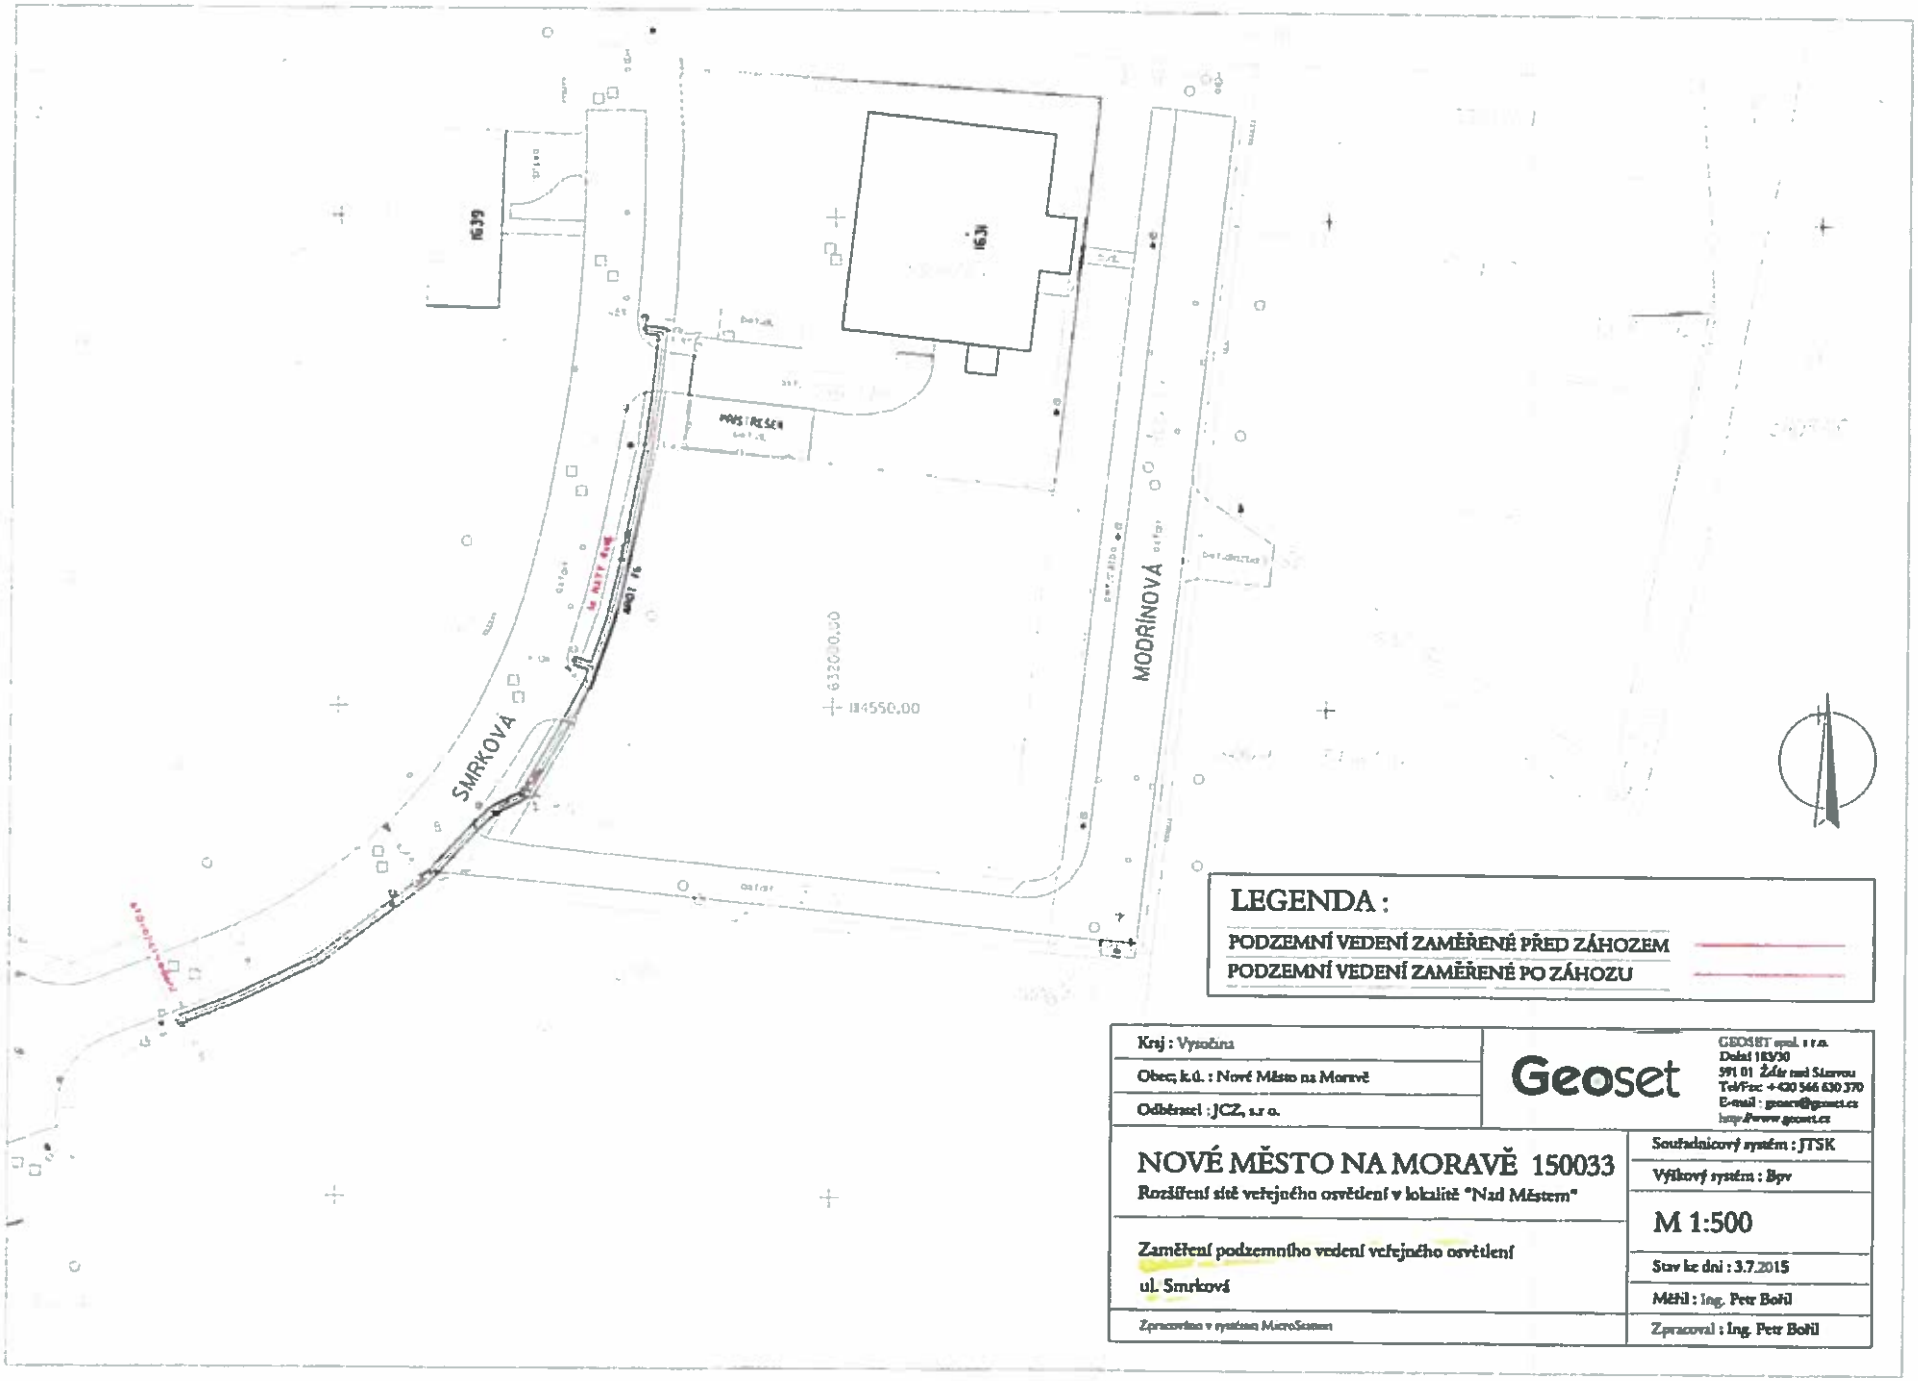

LEGENDA :

PODZEMNÍ VEDENÍ ZAMĚŘENÉ PŘED ZÁHOZEM

PODZEMNÍ VEDENÍ ZAMĚŘENÉ PO ZÁHOZU

Kraj : Vysočina	Geoset
Obec, k.ú. : Nové Město na Moravě	
Odběratel : JCZ, s.r.o.	

GEOSET spol. s r.o.
Dukel 183/30
591 01 Žďár nad Sázavou
Tel/Fax: +420 566 630 370
E-mail : geoset@geoset.cz
http://www.geoset.cz

NOVÉ MĚSTO NA MORAVĚ 150033

Rozšíření sítě veřejného osvětlení v lokalitě "Nad Městem"

Zaměření podzemního vedení veřejného osvětlení

ul. Smrková

Zpracováno v systému MicroStation

Souřadnicový systém : JTSK

Výškový systém : Bpv

M 1:500

Stav ke dni : 3.7.2015

Měřil : Ing. Petr Bořil

Zpracoval : Ing. Petr Bořil

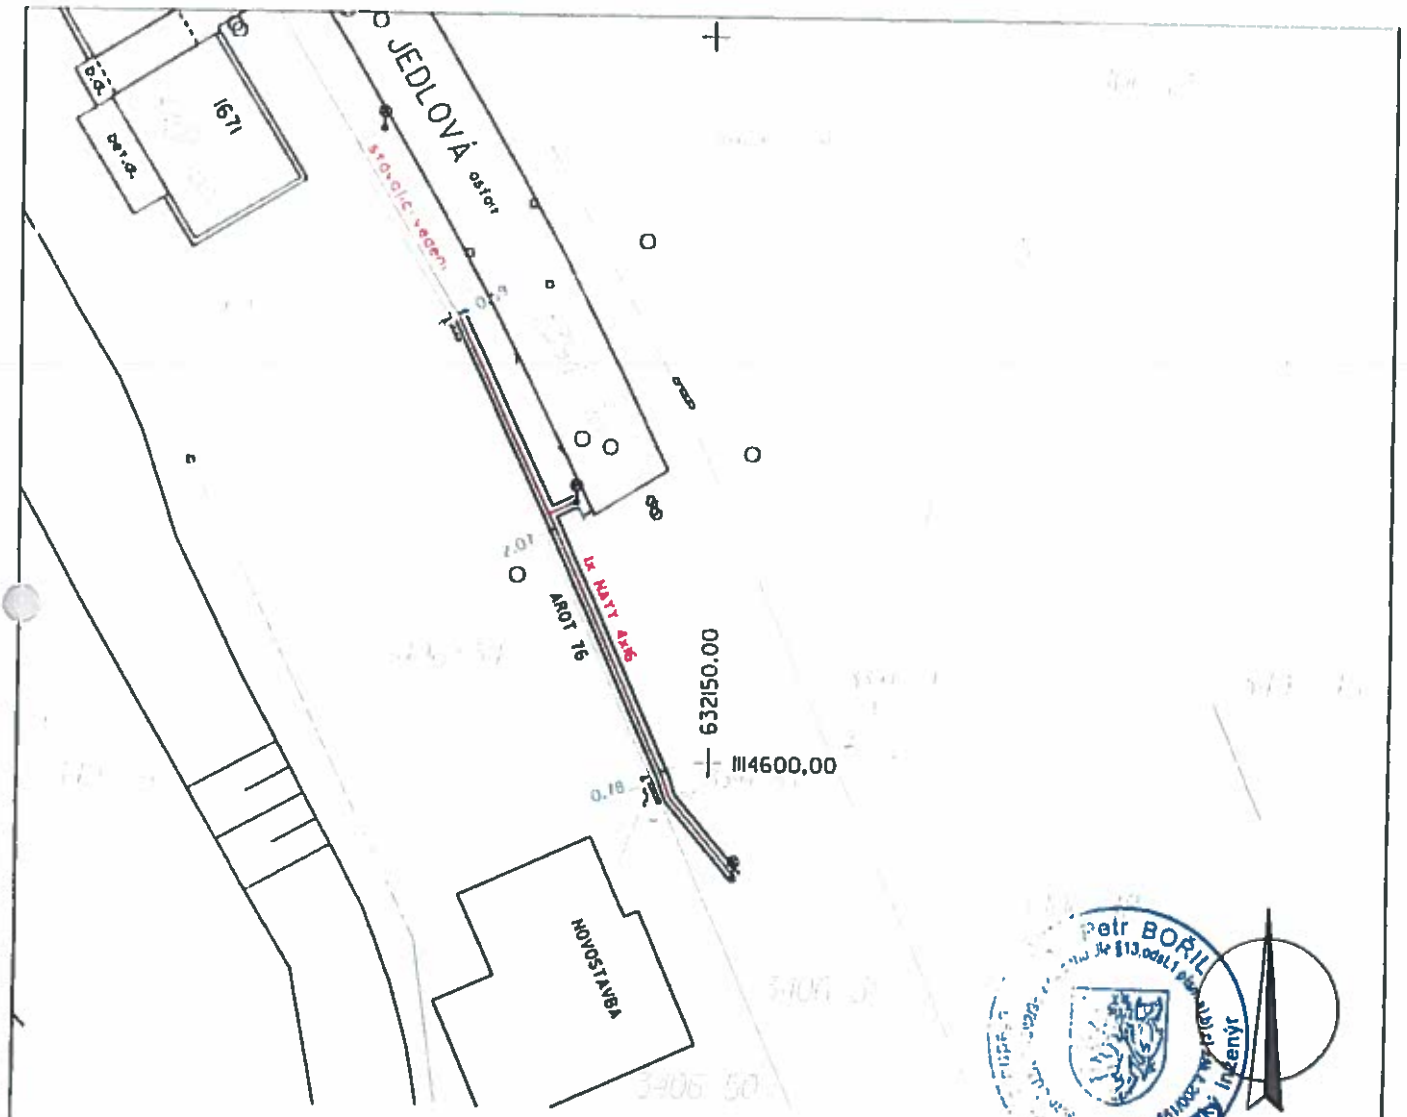

LEGENDA :

PODZEMNÍ VEDENÍ ZAMĚŘENÉ PŘED ZÁHOZEM

PODZEMNÍ VEDENÍ ZAMĚŘENÉ PO ZÁHOZU

Kraj : Vysočina	Geoset GEOSET spol. s r.o. Dolní 183/30 591 01 Žďár nad Sázavou Tel/Fax: +420 566 630 370 E-mail : geoset@geoset.cz http://www.geoset.cz
Obec; k.ú. : Nové Město na Moravě	
Odběratel : JCZ, s.r.o.	
NOVÉ MĚSTO NA MORAVĚ 150033 Rozšíření sítě veřejného osvětlení v lokalitě "Nad Městem"	Souřadnicový systém : JTSK Výškový systém : Bpv
Zaměření podzemního vedení veřejného osvětlení ul. Jedlová	M 1:500 Stav ke dni : 3.7.2015
Zpracováno v systému MicroStation	Měřil : Ing. Petr Bořil Zpracoval : Ing. Petr Bořil

Město Nové Město na Moravě

odbor investic města

Vratislavovo nám. 103, 592 31 Nové Město na Moravě

JCZ, s.r.o.
Maršovice 92
592 31 Nové Město na Moravě

Váš dopis značky/ ze dne	Naše značka	Vyřizuje/linka	Nové Město na Moravě
	MUNMNM02/2017/Do	Tel.:+420 566 598 354 Email:vladimir.dobias@meu.nmnm.cz	25.10.2017

Protokol o předání a převzetí veřejného osvětlení

Dne 25.10. 2017 se uskutečnilo předání a převzetí veřejného osvětlení v lokalitě Nad Městem, a to v ulici Jedlová a Smrková, pozemky p.č.3394/106, p.č.3406/33, p.č.3394/118, p.č.3406/35 vše k.ú. Nové Město na Moravě. Veřejné osvětlení v dané lokalitě bylo zřízeno na základě dodatečného povolení stavby ze dne 5.10.2015 č.j. MUNMNM/29546/2015-20 pro akci 5 stožárů veřejné osvětlen,dva sloupy VO na ulici Jedlová a tři sloupy VO na ulici Smrková v Novém Městě na Moravě. Stavba byla zkolaudována na základě vydaného kolaudačního souhlasu ze dne 24.5. 2016, č.j.MUNMNM/3689/2016-14.
Přebíraná stavba zahrnuje na ul. Smrková: 3ks stožárů VO propojené ochranným pospojováním vodiče FeZn DN 10mm.Dále jsou přebírány 2ks výbojkových svítidel 70W a 92m kabelového propojovacího vedení NAYY 4x16 . Kabeláž je ukončena na svorkovnici jednotlivých stožárů. Dále na ul. Jedlová: 2ks stožárů VO propojené ochranným pospojováním vodiče FeZn DN 10mm.Dále jsou přebírány 2ks výbojkových svítidel 70W a 45m kabelového propojovacího vedení NAYY 4x16 . Kabeláž je ukončena na svorkovnici jednotlivých stožárů. Předložená Zpráva č. 002/2016 ze dne 14.01.2016 o revizi elektrického zařízení / ul. Smrková/ a Zpráva č. 003/2016 ze dne 14.01.2016 o revizi elektrického zařízení/ ul.Jedlová/ a uvádí, že revidované zařízení nevykazuje závady a je schopné provozu.

Předávající :
JCZ, s.r.o. Maršovice 92, 592 31 Nové Město na Moravě

Přejímající:
Město Nové Město na Moravě,Vratislavovo náměstí 103,odbor IM

.....

.....
Vladimír Dobiáš
ref.odboru IM
správce org.136 Veřejné osvětlení

MĚSTO NOVÉ MĚSTO NA MORAVĚ

Městský úřad Nové Město na Moravě

odbor stavební a životního prostředí

Vratislavovo náměstí 103,
592 31 Nové Město na Moravě

Č.j.: MUNMNM/9029/2017 – 11

Nové Město na Moravě, dne 26.7.2017

Tel.: 566 598 402
e-mail: olga.novakova@meu.nmnm.cz

KOLAUDAČNÍ SOUHLAS
S UŽÍVÁNÍM STAVBY

Odbor stavební a životního prostředí MěÚ Nové Město na Moravě, jako stavební úřad příslušný podle § 13 odst. 1 písm. c) zákona č. 183/2006 Sb., o územním plánování a stavebním řádu, ve znění pozdějších předpisů (stavební zákon) (dále jen "stavební zákon"), přezkoumal podle § 122 stavebního zákona žádost o kolaudační souhlas, kterou dne 23.6.2017 podali

(dále jen "stavebník"), a na základě tohoto přezkoumání vydává podle § 122 odst. 3 stavebního zákona a § 18i vyhlášky č. 503/2006 Sb., o podrobnější úpravě územního rozhodování, územního opatření a stavebního řádu, v platném znění,

k o l a u d a č n í s o u h l a s,

který je dokladem o povoleném účelu užívání stavby:

veřejné osvětlení – 4 ks sloupů VO na ulici Modřínová v Novém Městě na Moravě (dále jen "stavba"), na pozemku par. č. 3394/118, 3394/146, 3406/18, 3406/13 v katastrálním území Nové Město na Moravě,

provedené podle územního rozhodnutí ze dne 18.11.2015 č.j.: MUNMNM/29541/2015-25.

Závěrečná kontrolní prohlídka byla provedena dne 25. července 2017 (úterý) s tímto výsledkem:

- stavební úřad při závěrečné kontrolní prohlídce přezkoumal předložené doklady, projednal je s účastníky řízení a dotčenými orgány státní správy a na místě zjistil, že stavba je realizována v souladu s dokumentací ověřenou stavebním úřadem, bez závad a nedodělků, schopna užívání.

Odůvodnění:

Dne 23.6.2017 podal stavebník žádost o kolaudační souhlas na stavbu. Stavební úřad provedl dne 25. července 2017 (úterý) závěrečnou kontrolní prohlídku stavby, při které podle § 122 odst. 3 stavebního zákona nezjistil závady bránící jejímu bezpečnému užívání ani rozpor se závaznými stanovisky dotčených orgánů k užívání stavby a shledal též, že skutečné provedení stavby a její užívání nebude ohrožovat život a veřejné zdraví, život a zdraví zvířat, bezpečnost anebo životní prostředí.

Stavební úřad proto vydal kolaudační souhlas s užíváním stavby

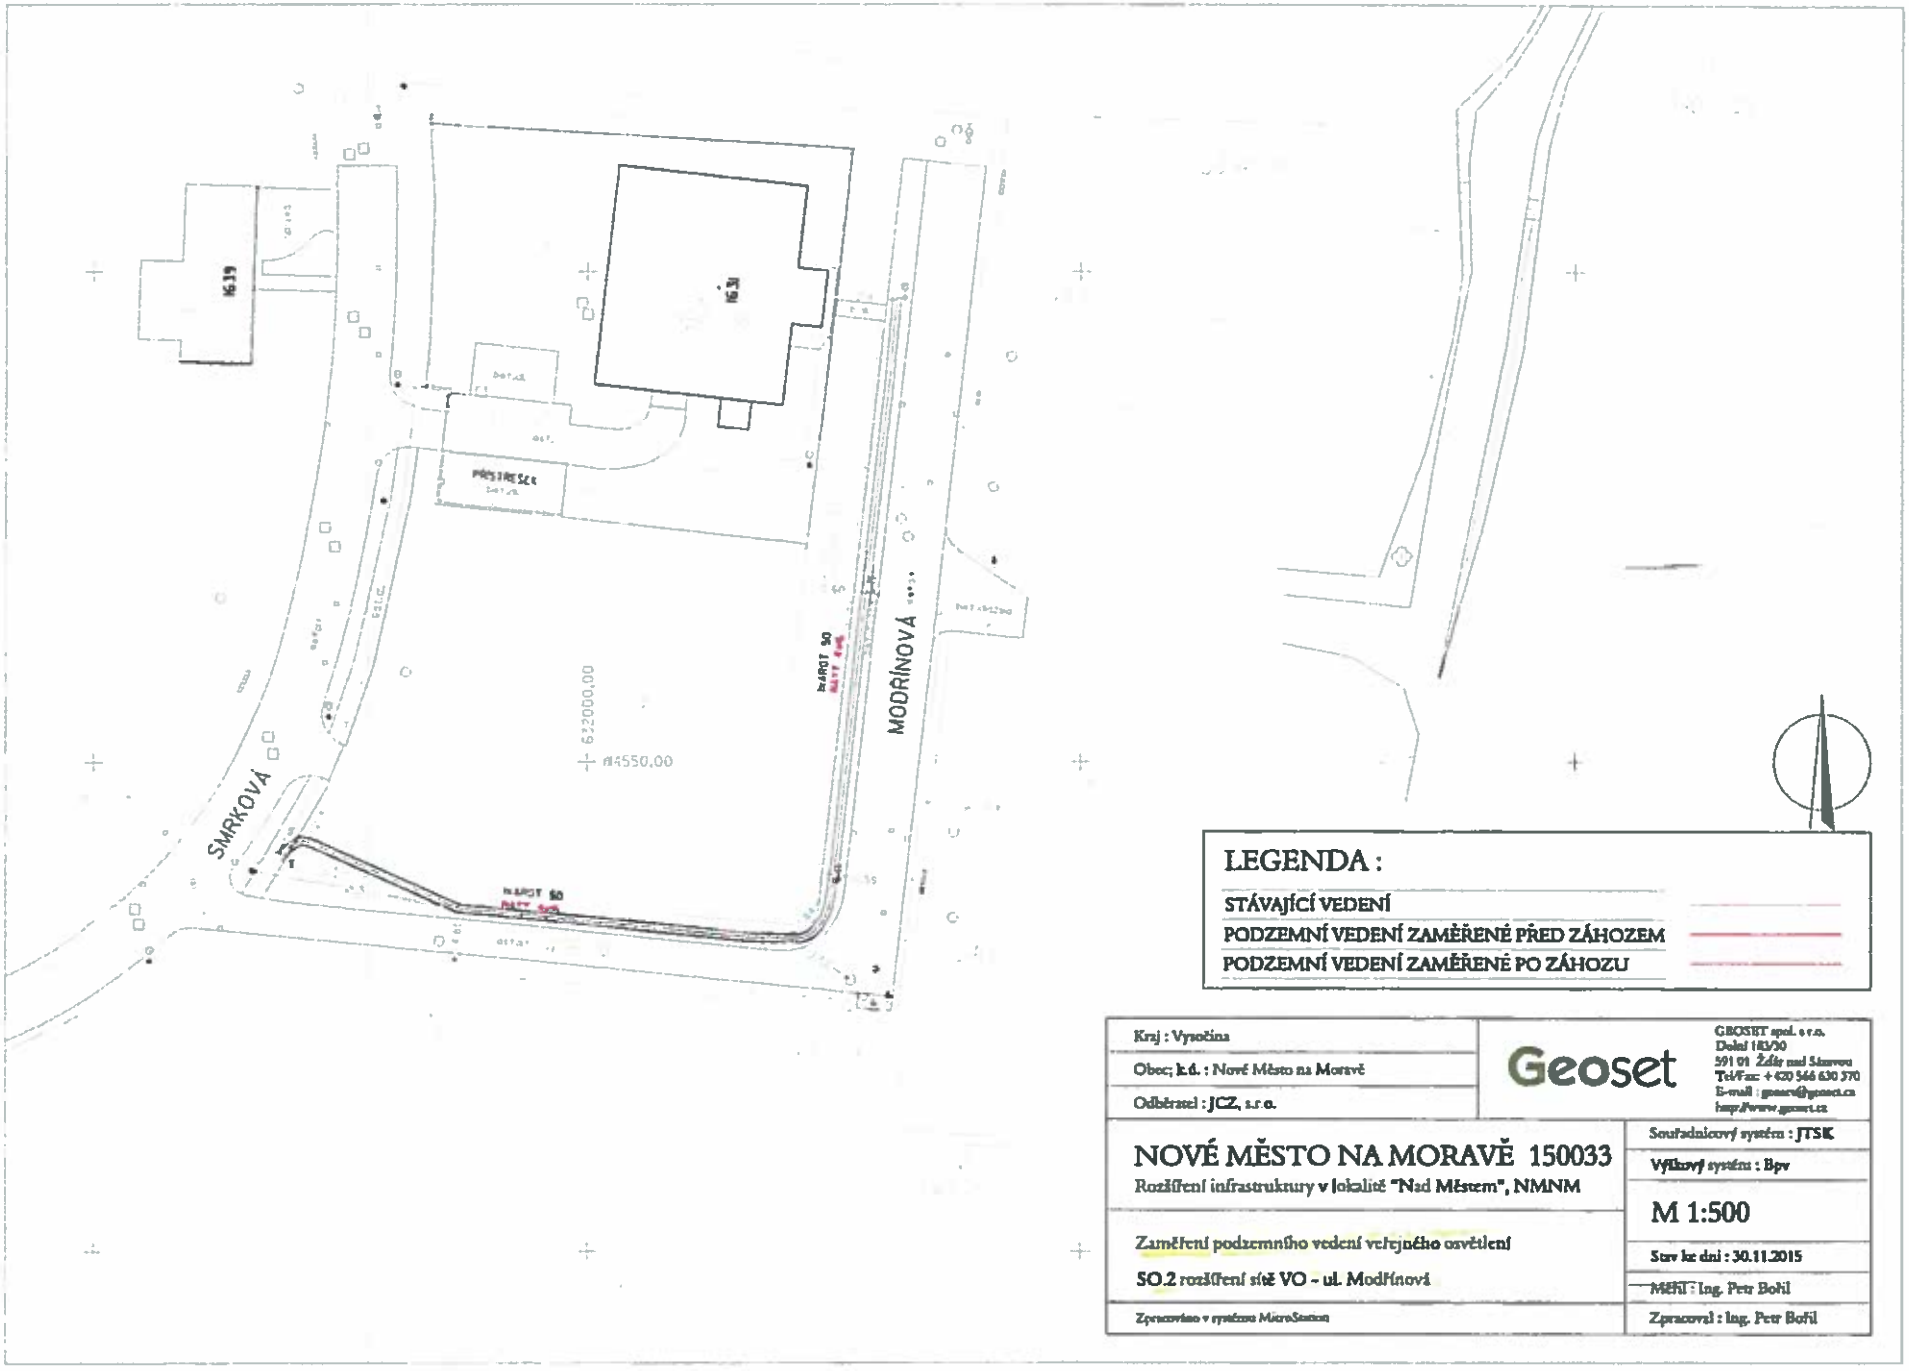

LEGENDA :

STÁVAJÍCÍ VEDENÍ	
PODZEMNÍ VEDENÍ ZAMĚŘENÉ PŘED ZÁHOZEM	
PODZEMNÍ VEDENÍ ZAMĚŘENÉ PO ZÁHOZU	

Kraj : Vysočina	Geoset
Obec; k.ú. : Nové Město na Moravě	
Odběratel : JCZ, s.r.o.	

GEOSET spol. s r.o.
Dolní 183/30
591 01 Žďár nad Sázavou
Tel/Fax: +420 566 630 370
E-mail : geoset@geoset.cz
http://www.geoset.cz

NOVÉ MĚSTO NA MORAVĚ 150033

Rozšíření infrastruktury v lokalitě "Nad Městem", NMNM

Zaměření podzemního vedení veřejného osvětlení

SO.2 rozšíření sítě VO - ul. Modřínová

Zpracováno v systému MicroStation

Souřadnicový systém : JTSK	
Výškový systém : Bpv	
M 1:500	
Stav ke dni : 30.11.2015	
Měřil : Ing. Petr Bořil	
Zpracoval : Ing. Petr Bořil	

Město Nové Město na Moravě
odbor investic města

Vratislavovo nám. 103, 592 31 Nové Město na Moravě

JCZ, s.r.o.
Maršovice 92
592 31 Nové Město na Moravě

Váš dopis značky/ ze dne	Naše značka	Vyřizuje/linka	Nové Město na Moravě
	MUNMNM01/2017/Do	Tel.:+420 566 598 354 Email:vladimir.dobias@mcu.nmnm.cz	25.10.2017

Protokol o předání a převzetí veřejného osvětlení

Dne 25.10. 2017 se uskutečnilo předání a převzetí veřejného osvětlení v lokalitě Nad Městem, a to v ulici Modřínová, pozemky p.č.3394/118, p.č.3394/146, p.č.3406/18, p.č.3406/13 vše k.ú. Nové Město na Moravě. Veřejné osvětlení v dané lokalitě bylo zřízeno na základě vydaného územního rozhodnutí ze dne 18.11.2015 č.j. MUNMNM/29541/2015-25 pro akci Veřejné osvětlení – 4ks sloupů VO na ul. Modřínová v Novém Městě na Moravě. Stavba byla zkolaudována na základě vydaného kolaudačního souhlasu ze dne 26.7. 2017, č.j.MUNMNM/9029/2017-11.
Přebíraná stavba zahrnuje 4ks stožárů VO propojené ochranným pospojováním vodiče FeZn DN 10mm.Dále jsou přebírány 4ks výbojkových svítidel 70W a 124m kabelového propojovacího vedení NAYY 4x16 . Kabeláž je ukončena na svorkovnici jednotlivých stožárů. Předložená Zpráva č. 001/2016 ze dne 14.01.2016 o revizi elektrického zařízení uvádí, že revidované zařízení nevykazuje závady a je schopné provozu.

Předávající :
JCZ, s.r.o. Maršovice 92, 592 31 Nové Město na Moravě

Přejímající:
Město Nové Město na Moravě,Vratislavovo náměstí 103,odbor IM

.....
Vladimír Dobiáš
ref.odboru IM
správce org.136 Veřejné osvětlení

MĚSTO
NOVÉ MĚSTO NA MORAVĚ

Příloha 3

Smlouva
o smlouvě budoucí kupní

uzavřená níže uvedeného dne, měsíce a roku v souladu s ust. § 1785 a násl. a § 2128 a násl. zákona č. 89/2012 Sb., občanský zákoník, mezi smluvními stranami

1. [redacted]

jako budoucí prodávající na straně jedné (dále jen „budoucí prodávající")

a

2. **Město Nové Město na Moravě**
se sídlem Vratislavovo náměstí 103, 592 31 Nové Město na Moravě
IČ: 002 94 900
DIČ: CZ00294900
zastoupené **Michalem Šmardou**, starostou města
jako budoucí kupující na straně druhé (dále jen „budoucí kupující")

čl. I.

1. Budoucí prodávající společně shodně prohlašují, že jsou podílovými spoluvlastníky každý k ideální ½ nemovitostí – pozemků, **parcela č. 3406/35 o výměře dle údajů z katastru nemovitostí 322 m2, parcela č. 3406/18 o výměře dle údajů z katastru nemovitostí 342 m2, parcela č. 3406/13 o výměře dle údajů z katastru nemovitostí 829 m2, parcela č. 3406/53 o výměře dle údajů z katastru nemovitostí 9 m2, parcela č. 3406/41 o výměře dle údajů z katastru nemovitostí 38 m2, parcela č. 3406/52 o výměře dle údajů z katastru nemovitostí 40 m2** vše v katastrálním území Nové Město na Moravě. Vlastnické právo k těmto nemovitostem je zapsáno v katastru nemovitostí u Katastrálního úřadu pro Vysočinu, Katastrální pracoviště ve Žďáře nad Sázavou na LV č. 3690, pro k. ú. Nové Město na Moravě, obec Nové Město na Moravě.

2. Budoucí kupující prohlašuje, že má vážný zájem o koupi všech výše uvedených nemovitostí.

Čl. II.

Smluvní strany se touto smlouvou o smlouvě budoucí kupní zavazují při dodržení podmínky uvedené v čl. IV. bodech 1. a 2. této budoucí smlouvy, uzavřít řádnou smlouvu kupní, nejpozději do 30.09. 2017 v zásadě v následujícím znění:

„Kupní smlouva

uzavřená níže uvedeného dne, měsíce a roku v souladu s ust. § 2079 a násl., § 2128 a násl. zákona č. 89/2012 Sb., občanský zákoník (dále jen „ občanský zákoník") mezi smluvními stranami

1.

jako prodávající na straně jedné (dále jen „prodávající")

a

2. ***Město Nové Město na Moravě***
se sídlem Vratislavovo náměstí 103, 592 31 Nové Město na Moravě
IČ: 002 94 900
DIČ: CZ00294900
*zastoupené **Michalem Šmardou**, starostou města*
***jako kupující na straně druhé** (dále jen „kupující")*

I.

1. *Prodávající společně shodně prohlašují, že jsou podílovými spoluvlastníky každý k ideální ½ nemovitostí – pozemků, **parcela č. 3406/35 o výměře dle údajů z katastru nemovitostí 322 m2, parcela č. 3406/18 o výměře dle údajů z katastru nemovitostí 342 m2, parcela č. 3406/13 o výměře dle údajů z katastru nemovitostí 829 m2, parcela č. 3406/53 o výměře dle údajů z katastru nemovitostí 9 m2, parcela č. 3406/41 o výměře dle údajů z katastru nemovitostí 38 m2, parcela č. 3406/52 o výměře dle údajů z katastru nemovitostí 40 m2** vše v katastrálním území Nové Město na Moravě. Vlastnické právo k těmto nemovitostem je zapsáno v katastru nemovitostí u Katastrálního úřadu pro Vysočinu, Katastrální pracoviště ve Žďáře nad Sázavou na LV č. 3690, pro k. ú. Nové Město na Moravě, obec Nové Město na Moravě.*

II.

1. *Prodávající prodávají touto smlouvou nemovitosti popsané v čl. I. této smlouvy – pozemky parcelní číslo 3406/35, 3406/18, 3406/13, 3406/53, 3406/41 a 3406/52 v k. ú. Nové Město na Moravě, s veškerými právy, se všemi součástmi a zákonným příslušenstvím, a to každý z nich v rozsahu ideální jedné poloviny kupujícímu do jeho výhradního vlastnictví za dohodnutou kupní cenu v celkové výši **387.100,- Kč (slovy: třistaosmdesátsedmtisícjednosto korun českých)** a kupující tyto nemovitosti za tuto cenu kupuje a do svého výhradního vlastnictví přijímá.*

III.

1.Kupní cena ve výši 387.100,-Kč bude urazena nejpozději v den podpisu této Kupní smlouvy s tím, že návrh na zápis vlastnického práva do katastru nemovitostí bude podán až po úhradě dohodnuté kupní ceny v její plné výši, a to následovně:

a) finanční částka 193 550,-Kč na účet prvního prodávajícího u Komerční banky v Novém Městě na Moravě – č.ú.: 5249560217/0100, var.symbol 12345,

b) *finanční částka 193 550,- Kč na účet druhého prodávajícího u Komerční banky v Novém Městě na Moravě – č.ú.: 94-710650227/0100, var.symbol 67890.*

2. Do rozhodnutí katastrálního úřadu o vkladu vlastnického práva kupujícího není oprávněn žádný z prodávajících této smlouvy činit jakékoliv dispozice se zaplacenou kupní cenou.

IV.

1. *Vlastnické právo k nemovitostem dle této smlouvy přechází dnem povolení vkladu katastrálním úřadem.*

2. *Smluvní strany se dohodly, že správní poplatek za vklad do katastru nemovitostí uhradí kupující.*

3. *Smluvní strany se ve smyslu ust. § 1 odst. 1 zákonného opatření Senátu č. 340/2013 Sb., o dani z nabytí nemovitých věcí dohodly, že poplatníkem daně z nabytí nemovitých věcí je nabyvatel.*

4. *Zároveň s podpisem této smlouvy podepisují smluvní strany návrh na vklad vlastnického práva dle této smlouvy do katastru nemovitostí, přičemž smluvní strany shodně navrhují, aby příslušný katastrální úřad povolil vklad vlastnického práva kupujícího dle této smlouvy a zapsal jej do katastru nemovitostí.*

5. *Pro případ, že by příslušný katastrální úřad pravomocně zamítl návrh na povolení vkladu vlastnického práva kupujícího dle této smlouvy nebo v případě pravomocného rozhodnutí o zastavení řízení o návrhu na povolení vkladu vlastnického práva do katastru nemovitostí, se smluvní strany zavazují uzavřít ve lhůtě 3 měsíce ode dne právní moci rozhodnutí, jímž byl zamítnut návrh na povolení vkladu vlastnického práva kupujícího nebo rozhodnutí, jímž bylo řízení o návrhu na povolení vkladu vlastnického práva kupujícího do katastru nemovitostí zastaveno, novou smlouvu shodného obsahu, v níž budou odstraněny vady, chyby a jiné skutečnosti, které vedly k vydání zamítavého rozhodnutí nebo zastavení řízení. Toto ujednání a závazky z něho pro smluvní strany vyplývající považují smluvní strany za ujednání o smlouvě budoucí ve smyslu ust. § 1785 a násl. občanského zákoníku. Pro případ bezdůvodného porušení povinnosti stanovené v tomto ustanovení si smluvní strany sjednaly smluvní pokutu ve výši 1.000,- Kč za každý i započatý den prodlení.*

V.

1. *Tato smlouva byla projednána na .....zasedání Zastupitelstva města Nové Město na Moravě konaném dne ..... a schváleno usnesením přijatým pod bodem č..... programu.*

2. *Vzhledem k veřejnoprávnímu charakteru kupujícího prodávající výslovně prohlašují, že jsou s touto skutečností obeznámeni a souhlasí se zpracováním svých údajů kupujícím s ohledem na zákon č. 106/1999 Sb., o svobodném přístupu k informacím, ve znění pozdějších předpisů, a rovněž se zveřejněním smluvních podmínek obsažených v této*

smlouvě v rozsahu a za podmínek vyplývajících z příslušných právních předpisů, zejména zákona č. 106/1999 Sb., o svobodném přístupu k informacím, ve znění pozdějších předpisů. Smluvní strany se zavazují, že obchodní a technické informace, které jim byly svěřeny druhou stranou, nezpřístupní třetím osobám bez písemného souhlasu druhé strany a nepoužijí tyto informace k jiným účelům, než je k plnění podmínek smlouvy.

3. Prodávající souhlasí se shromažďováním, uchováním a zpracováním svých osobních údajů (jména a příjmení, adresy trvalého, příp. přechodného bydliště, rodného čísla, telefonního čísla) obsažených v této smlouvě kupujícím (příp. jeho zaměstnanci), a to pouze pro účely vedení evidence a majetkoprávní agendy, projednání v orgánech města a zveřejnění rozhodnutí těchto orgánů, uzavření smluv, apod., ve kterých jsou tyto údaje obsaženy, tj. všude tam, kde lze uvedením osobních údajů předejít záměně účastníků právního vztahu. Tento souhlas je poskytován na dobu neurčitou, nejdéle však do okamžiku, kdy pomine účel, pro který budou uvedené osobní údaje zpracovány, s výjimkami stanovenými zvláštními zákony. Prodávající si jsou zároveň vědomi svých práv podle § 12 a 21 zákona č. 101/2000 Sb., o ochraně osobních údajů a o změně některých zákonů, ve znění pozdějších předpisů.

4. Prodávající dále souhlasí s tím, že ze strany kupujícího bude, resp. může být, při dodržení podmínek stanovených zákonem č. 101/2000 Sb., o ochraně osobních údajů a o změně některých zákonů, ve znění pozdějších předpisů, zveřejněna tato smlouva, její část nebo dílčí informace týkající se této smlouvy a jejího plnění.

5. Vztahy smluvních stran touto smlouvou výslovně neupravené se řídí příslušnými ustanoveními občanského zákoníku.

6. Tato smlouva byla sepsána ve čtyřech vyhotoveních s platností originálu, z nichž po jednom vyhotovení obdrží po jejím podpisu každý z účastníků této smlouvy a jedno vyhotovení bude doručeno příslušnému katastrálnímu úřadu spolu s návrhem na zahájení řízení o vkladu vlastnického práva dle této smlouvy do katastru nemovitostí.

7. Smluvní strany prohlašují, že si smlouvu přečetly, že tato byla sepsána na základě jejich pravé a svobodné vůle, nikoli v tísni a za nápadně nevýhodných podmínek, a na důkaz toho připojují své podpisy.

Tato smlouva nabývá platnosti dnem podpisu oběma smluvními stranami.

V Novém městě na Moravě dne

Prodávající :

V Novém Městě na Moravě dne .....

Kupující :

.....
Michal Šmarda
starosta města

.....

Čl. III.

Budoucí prodávající prohlašují, že nemovitosti uvedené v článku I. této smlouvy k dnešnímu dni nepřevedli ani nepřevedou po dobu do 30.09. 2017 na třetí osobu (osoby) ani je nezatížili a nezatíží právy třetích osob.

Čl. IV.

1. Smluvní strany se dohodly, že řádná kupní smlouva dle čl.II. této smlouvy o smlouvě budoucí kupní bude uzavřena pouze za podmínky, že smluvní strany (budoucí prodávající jako dárce, budoucí kupující jako obdarovaný) současně s řádnou kupní smlouvou uzavřou i darovací smlouvu, jejímž předmětem bude darování zrealizované a zkolaudované infrastruktury na pozemcích
   - p.č. 3406/35, 3394/106 vše v k.ú. Nové Město na Moravě – především veřejné osvětlení, pozemní komunikace (ul. Jedlová)
   - p.č. 3406/33, 3394/118 vše v k.ú. Nové Město na Moravě – veřejné osvětlení (ul. Smrková)
   - p.č. 3406/18, p.č. 3406/13, p.č. 3406/53, p.č. 3406/41, p.č. 3406/52 vše v k.ú. Nové Město na Moravě – především veřejné osvětlení, pozemní komunikace (ul. Modřínová)

   vše vč. poskytnutí obvyklých záruk na darovanou infrastrukturu.
2. Realizace pozemních komunikací na pozemcích uvedených v předchozím bodě 1. tohoto článku bude
   - zkoordinována se stavbami inženýrských sítí - nejméně se splaškovou a dešťovou kanalizací, vodovodem, el. rozvody a rozvody plynu tak, aby před realizací pozemních komunikací byly položeny příslušné sítě, jejichž trasa vede pod komunikacemi
   - provedena tak, aby odvod dešťové vody z nich byl zajištěn do stávající dešťové kanalizace

3. Do doby uzavření řádné kupní smlouvy podle čl. II. této smlouvy o budoucí smlouvě kupní budoucí prodávající souhlasí s umístěním stavby dešťové kanalizace trubní, včetně 1 ks kanalizační šachty a všech součástí a příslušenství na pozemku p.č. 3394/120 v k.ú. Nové Město na Moravě (ul. Modřínová).
4. Do doby uzavření řádné kupní smlouvy podle čl. II. této smlouvy o budoucí smlouvě kupní budoucí kupující souhlasí s umístěním stavby a povolením veřejného osvětlení a pozemních komunikací na p.č. 3394/106 v k.ú. Nové Město na Moravě (ul. Jedlová).
5. Do doby uzavření řádné kupní smlouvy podle čl. II. této smlouvy o budoucí smlouvě kupní budoucí kupující souhlasí s umístěním stavby a povolením veřejného osvětlení na p.č. 3394/118 a p.č. 3406/33 vše v k.ú. Nové Město na Moravě (ul. Smrková).

Čl. V.

1. Tato smlouva byla projednána na 2. zasedání Zastupitelstva města Nové Město na Moravě konaném dne 19.12.2014 a schválena usnesením přijatým pod bodem č.... programu.

2. Vzhledem k veřejnoprávnímu charakteru budoucího kupujícího budoucí prodávající výslovně prohlašují, že jsou s touto skutečností obeznámeni a souhlasí se zpracováním svých údajů budoucím kupujícím s ohledem na zákon č. 106/1999 Sb., o svobodném přístupu k informacím, ve znění pozdějších předpisů, a rovněž se zveřejněním smluvních podmínek obsažených v této smlouvě v rozsahu a za podmínek vyplývajících z příslušných právních předpisů, zejména zákona č. 106/1999 Sb., o svobodném přístupu k informacím, ve znění pozdějších předpisů. Smluvní strany se zavazují, že obchodní a technické informace, které jim byly svěřeny druhou stranou, nezpřístupní třetím osobám bez písemného souhlasu druhé strany a nepoužijí tyto informace k jiným účelům, než je k plnění podmínek smlouvy.

3. Budoucí prodávající souhlasí se shromažďováním, uchováním a zpracováním svých osobních údajů (jména a příjmení, adresy trvalého, příp. přechodného bydliště, rodného čísla, telefonního čísla) obsažených v této smlouvě budoucím kupujícím (příp. jeho zaměstnanci), a to pouze pro účely vedení evidence a majetkoprávní agendy, projednání v orgánech města a zveřejnění rozhodnutí těchto orgánů, uzavření smluv, apod., ve kterých jsou tyto údaje obsaženy, tj. všude tam, kde lze uvedením osobních údajů předejít záměně účastníků právního vztahu. Tento souhlas je poskytován na dobu neurčitou, nejdéle však do okamžiku, kdy pomine účel, pro který budou uvedené osobní údaje zpracovány, s výjimkami stanovenými zvláštními zákony. Budoucí prodávající si jsou zároveň vědomi svých práv podle § 12 a 21 zákona č. 101/2000 Sb., o ochraně osobních údajů a o změně některých zákonů, ve znění pozdějších předpisů.

4. Budoucí prodávající dále souhlasí s tím, že ze strany budoucího kupujícího bude, resp. může být, při dodržení podmínek stanovených zákonem č. 101/2000 Sb., o ochraně osobních údajů a o změně některých zákonů, ve znění pozdějších předpisů, zveřejněna tato smlouva, její část nebo dílčí informace týkající se této smlouvy a jejího plnění.

5. Vztahy smluvních stran touto smlouvou výslovně neupravené se řídí příslušnými ustanoveními občanského zákoníku.

6. Tato smlouva byla sepsána ve čtyřech vyhotoveních s platností originálu, z nichž po jednom vyhotovení obdrží po jejím podpisu každý z účastníků této smlouvy a jedno vyhotovení bude doručeno příslušnému katastrálnímu úřadu spolu s návrhem na zahájení řízení o vkladu vlastnického práva dle této smlouvy do katastru nemovitostí.

7. Smluvní strany prohlašují, že si smlouvu přečetly, že tato byla sepsána na základě jejich pravé a svobodné vůle, nikoli v tísni a za nápadně nevýhodných podmínek, a na důkaz toho připojují své podpisy.

8. Tato smlouva nabývá platnosti dnem podpisu oběma smluvními stranami.

V Novém Městě na Moravě dne 16. 12. 2014

V Novém Městě na Moravě dne 16. 12. 2014

Budoucí prodávající :

Budoucí kupující :

.....

Michal Šmarda
starosta

PŘÍLOHA 4

1. **Město Nové Město na Moravě**
se sídlem Vratislavovo náměstí 103, 592 31 Nové Město na Moravě
zastoupené **Michalem Šmardou**, starostou města
IČ: 00294900
DIČ: CZ00294900
bankovní spojení: Komerční banka, a.s.
č.ú.: 19-1224751/0100

(dále jen „kupující")

a

2.

(dále jen „druhý prodávající")

(dále též oba jako „prodávající")

uzavírají níže uvedeného dne, měsíce a roku v souladu s ust. § 2128 a násl. zákona č. 89/2012 Sb., občanský zákoník, ve znění pozdějších předpisů, (dále jen „občanský zákoník"), tuto :

Kupní smlouvu

Čl. I
Úvodní ustanovení

První a druhý prodávající jsou podílovými spoluvlastníky v rozsahu id. 1/2 spoluvlastnického podílu k nemovitým věcem, a to k pozemkům parc. č. 3406/13 orná půda o výměře 829 m² parc. č. 3406/18 orná půda o výměře 342 m² parc. č. 3406/35 orná půda o výměře 322 m² parc. č. 3406/41 orná půda o výměře 38 m² parc. č. 3406/52 orná půda o výměře 40 m² a parc. č. 3406/53 orná půda o výměře 9 m² zapsaných v katastru nemovitostí vedeném Katastrálním úřadem pro Vysočinu, katastrální pracoviště Žďár nad Sázavou, na LV č. 3690 pro katastrální území a obec Nové Město na Moravě.

Čl. II
Předmět koupě

První prodávající prodává touto smlouvou kupujícímu nemovité věci specifikovanou v Čl. I. této smlouvy, jmenovitě pozemek parc. č. 3406/13 orná půda o výměře 829 m², parc. č. 3406/18 orná půda o výměře 342 m², parc. č. 3406/35 orná půda o výměře 322 m², parc. č. 3406/41 orná půda o výměře 38 m², parc. č. 3406/52 orná půda o výměře 40 m² a parc. č. 3406/53 orná půda o výměře 9 m² v katastrálním území Nové Město na Moravě v rozsahu id. 1/2 spoluvlastnického podílu, druhý prodávající prodává touto smlouvou kupujícímu nemovité věci specifikované v Čl. I této smlouvy, jmenovitě pozemek parc. č. 3406/13 orná půda o výměře 829 m², parc. č. 3406/18 orná půda o výměře 342 m², parc. č. 3406/35 orná půda o výměře 322 m², parc. č. 3406/41 orná půda o výměře 38 m², parc. č. 3406/52 orná půda o výměře 40 m² a parc. č. 3406/53 orná půda o výměře 9 m² v katastrálním území Nové Město na Moravě v rozsahu id. 1/2 spoluvlastnického podílu (dále jen „předmět koupě"), se vším příslušenstvím a součástmi, venkovními úpravami a porosty a se všemi právy a povinnostmi za dohodnutou kupní cenu dle čl. III odst. 1 této smlouvy a kupující tento předmět koupě za dohodnutou kupní cenu kupuje a do svého výlučného vlastnictví přejímá.

Čl. III
Kupní cena a její úhrada

1. Kupní cena, kterou kupující zaplatí prodávajícím za předmět koupě, je určena dohodou a činí **387.100 Kč** (slovy: třistaosmdesátsedmtisícjednostokorunčeských).

2. Kupující zaplatí prodávajícím dohodnutou kupní cenu dle čl. III odst. 1 této smlouvy, **každému ve výši 193 550 Kč,** formou bezhotovostního převodu **na účty prvního a druhého prodávajícího uvedené v záhlaví této smlouvy,** a to nejpozději v den podpisu této kupní smlouvy s tím, že návrh na vklad vlastnického práva do katastru nemovitostí bude podán až po úhradě dohodnuté kupní ceny v její plné výši.

Čl. IV
Stav předmětu koupě

1. Prodávající prohlašují, že na předmětu koupě neváznou žádné právní vady bránící nebo omezující vlastníka ve volné dispozici s předmětem koupě, zejména není zatížen zástavním či podzástavním právem, vyjma věcného břemene zřizování a provozování vedení na části předmětu koupě (dle GP č.2564-165/2011) umístění nového zemního kabelového vedení NN a přípojkových skříní, a to na základě Smlouvy o zřízení věcného břemene ze dne 17.05.2012, právní účinky vkladu práva ke dni 24.05.2012 ve prospěch oprávněného z věcného břemene – E.ON Distribuce, a.s., F.A. Gerstnera 2151/6, České Budějovice 7, 37001 České Budějovice, IČO: 28085400, vyjma věcného břemene zřizování a provozování vedení na části předmětu koupě (dle GP č.2608-103/2012) umístění a provozování plynárenského zařízení, a to na základě Smlouvy o zřízení věcného břemene ze dne 17.01.2013, právní účinky vkladu práva ke dni 17.05.2013 ve prospěch oprávněného z věcného břemene – GasNet, s.r.o., Klišská 640/96, Klíše, 40001 Ústí nad Labem, IČ: 272 95 567, vyjma věcného břemene na části pozemku (dle GP č.2608-103/2012) provozování distribuční soustavy a plynovodních přípojek vč. vstupu a vjezdu za účelem oprav, a to na základě Smlouvy o zřízení věcného břemene ze dne 17.01.2013, právní účinky vkladu práva ke dni 17.05.2013 ve prospěch oprávněného z věcného břemene – GasNet, s.r.o., Klišská 640/96, Klíše, 40001 Ústí nad Labem, IČ: 272 95 567, vyjma věcného břemene chůze a jízdy na předmětu koupě, to na základě Smlouvy o zřízení věcného břemene ze dne 20.12.2013, právní účinky vkladu práva ke dni 23.12.2013, ve prospěch oprávněného z věcného břemene –vlastníka pozemku parc.

č. 3406/39, vyjma věcného břemene chůze a jízdy na předmětu koupě, to na základě Smlouvy o zřízení věcného břemene ze dne 20.12.2013, právní účinky vkladu práva ke dni 23.12.2013, ve prospěch oprávněného z věcného břemene –vlastníka pozemku parc. č. 3406/30, vyjma věcného břemene chůze a jízdy na předmětu koupě, to na základě Smlouvy o zřízení věcného břemene ze dne 20.12.2013, právní účinky vkladu práva ke dni 23.12.2013, ve prospěch oprávněného z věcného břemene –vlastníka pozemku parc. č. 3406/31, vyjma věcného břemene zřizování a provozování plynárenského zařízení , vstupovat a vjíždět na pozemek v souvislosti se zřízením, stavebními úpravami, opravami, provozováním a odstraněním plynárenského zařízení, v rozsahu dle dle GP č.2818-127/2014) , a to na základě Smlouvy o zřízení věcného břemene ze dne 29.12.2014, právní účinky vkladu práva ke dni 06.01.2015 ve prospěch oprávněného z věcného břemene – GasNet, s.r.o., Klišská 640/96, Klíše, 40001 Ústí nad Labem, IČ: 272 95 567, vyjma věcného břemene služebnosti stezky a cesty na předmětu koupě, to na základě Smlouvy kupní, o zřízení věcného břemene ze dne 10.11.2015, právní účinky vkladu práva ke dni 28.01.2016 ve prospěch oprávněného z věcného břemene –vlastníka pozemku parc. č. 3394/123 a vyjma věcného břemene zřizování a provozování vedení na části předmětu koupě (dle GP č.2949-50/2015) umístění kabelového vedení NN a přípojkové skříně, a to na základě Smlouvy o zřízení věcného břemene ze dne 26.04.2016, právní účinky vkladu práva ke dni 25.05.2016 ve prospěch oprávněného z věcného břemene – E.ON Distribuce, a.s., F.A. Gerstnera 2151/6, České Budějovice 7, 37001 České Budějovice, IČO: 28085400.

2. Kupující prohlašuje že je mu stav, umístění, kultura a druh předmětu koupě dobře znám, že si předmět koupě důkladně prohlédl a že ho ve stavu ke dni podpisu této smlouvy do svého výlučného vlastnictví přijímá.

Čl. V
Přechod vlastnického práva

1. Vlastnické právo k předmětu koupě přechází na kupujícího vkladem vlastnického práva do katastru nemovitostí vedeného Katastrálním úřadem pro Vysočinu, katastrální pracoviště Žďár nad Sázavou s právními účinky k okamžiku, kdy návrh na povolení vkladu vlastnického práva do katastru nemovitostí došel příslušnému katastrálnímu úřadu. Současně s přechodem vlastnického práva přecházejí na kupujícího i veškerá práva a povinnosti vyplývající z vlastnictví předmětu koupě, nebezpečí jeho zničení nebo poškození a právo na užitky.

2. Zároveň s podpisem této smlouvy podepisují smluvní strany návrh na vklad vlastnického práva pro kupujícího dle této smlouvy do katastru nemovitostí, přičemž smluvní strany shodně navrhují, aby příslušný katastrální úřad povolil vklad vlastnického práva pro kupujícího dle této smlouvy a zapsal jej do katastru nemovitostí.

3. Pro případ, že by příslušný katastrální úřad pravomocně zamítl návrh na povolení vkladu vlastnického práva dle této smlouvy nebo v případě pravomocného rozhodnutí o zastavení řízení o návrhu na povolení vkladu vlastnického práva do katastru nemovitostí, se smluvní strany dohodly tak, že tato smlouva se od samého počátku ruší s výjimkou tohoto ustanovení čl. V odst. 3 této smlouvy. V takovém případě zrušení smlouvy se zároveň smluvní strany zavazují uzavřít ve lhůtě 3 měsíce ode dne právní moci rozhodnutí, jímž byl zamítnut návrh na povolení vkladu vlastnického práva kupujícího nebo rozhodnutí, jímž bylo řízení o návrhu na povolení vkladu vlastnického práva kupujícího do katastru nemovitostí zastaveno, novou smlouvu shodného obsahu, v níž budou odstraněny vady, chyby a jiné skutečnosti, které vedly k vydání zamítavého rozhodnutí nebo zastavení řízení. Toto ujednání a závazky z něho

pro smluvní strany vyplývající považují smluvní strany za ujednání o smlouvě budoucí ve smyslu ust. § 1785 a násl. občanského zákoníku.

4. Smluvní strany prohlašují, že se až do provedení vkladu dle tohoto článku zdrží jakýchkoliv činností, které by vedly ke zmaření či ztížení tohoto úkonu.

Čl. VI
Ostatní ujednání

Smluvní strany se dohodly, že náklady na sepsání této smlouvy a správní poplatek spojený s podáním návrhu na povolení vkladu vlastnického práva dle této smlouvy do katastru nemovitostí hradí kupující. Návrh na vklad vlastnického práva kupujícího dle této smlouvy do katastru nemovitostí podá kupující a prodávající jej podpisem této smlouvy k tomuto jednání, i k případnému doplnění či zpětvzetí, zmocňují.

Čl. VII
Závěrečná ustanovení

1. Převod do majetku města byl projednán na zasedání Zastupitelstva města Nové Město na Moravě č. konaném dne a schválen usnesením přijatým pod č. / /ZM/2017 programu.

2. Vzhledem k veřejnoprávnímu charakteru kupujícího prodávající výslovně prohlašují, že jsou s touto skutečností obeznámeni a souhlasí se zpracováním svých údajů kupujícím s ohledem na zákon č. 106/1999 Sb., o svobodném přístupu k informacím, ve znění pozdějších předpisů, a rovněž se zveřejněním smluvních podmínek obsažených v této smlouvě v rozsahu a za podmínek vyplývajících z příslušných právních předpisů, zejména zákona č. 106/1999 Sb., o svobodném přístupu k informacím, ve znění pozdějších předpisů. Smluvní strany se zavazují, že obchodní a technické informace, které jim byly svěřeny druhou stranou, nezpřístupní třetím osobám bez písemného souhlasu druhé strany a nepoužijí tyto informace k jiným účelům, než je k plnění podmínek smlouvy.

3. Prodávající souhlasí se shromažďováním, uchováním a zpracováním svých osobních údajů (jména a příjmení, adresy trvalého bydliště, rodného čísla) obsažených v této smlouvě kupujícím (příp. jeho zaměstnanci), a to pouze pro účely vedení evidence a majetkoprávní agendy, projednání v orgánech kupujícího a zveřejnění rozhodnutí těchto orgánů, uzavření smluv, apod., ve kterých jsou tyto údaje obsaženy, tj. všude tam, kde lze uvedením osobních údajů předejít záměně účastníků právního vztahu. Tento souhlas je poskytován na dobu neurčitou, nejdéle však do okamžiku, kdy pomine účel, pro který budou uvedené osobní údaje zpracovány, s výjimkami stanovenými zvláštními zákony. Prodávající si jsou zároveň vědomi svých práv podle § 12 a 21 zákona č. 101/2000 Sb., o ochraně osobních údajů a o změně některých zákonů, ve znění pozdějších předpisů.

4. Smluvní strany se dohodly, že stranou povinnou k uveřejnění této smlouvy v centrálním registru smluv podle zákona č. 340/2015 Sb., o zvláštních podmínkách účinnosti některých smluv, uveřejňování těchto smluv a o registru smluv ("zákon o registru smluv") je město Nové

Město na Moravě, které je povinno tuto smlouvu bez zbytečného odkladu, nejpozději však do 30 dnů od uzavření smlouvy odeslat k uveřejnění v registru smluv.

5. Prodávající podpisem této smlouvy souhlasí s jejím uveřejněním v registru smluv dle zákona č. 340/2015 Sb., o zvláštních podmínkách účinnosti některých smluv, uveřejňování těchto smluv a o registru smluv ("zákon o registru smluv"), při dodržení podmínek stanovených zákonem č. 101/2000 Sb., o ochraně osobních údajů a o změně některých zákonů, ve znění pozdějších předpisů.

6. Smluvní strany shodně prohlašují, že žádné ustanovení v této smlouvě nemá charakter obchodního tajemství, jež by požívalo zvláštní ochrany.

7. Prodávající podpisem této smlouvy výslovně souhlasí se zveřejněním celého textu smlouvy, včetně podpisů v informačním systému veřejné správy – Registru smluv.

8. Prodávající dále souhlasí s tím, že ze strany kupujícího bude, resp. může být, při dodržení podmínek stanovených zákonem č. 101/2000 Sb., o ochraně osobních údajů a o změně některých zákonů, ve znění pozdějších předpisů, zveřejněna tato smlouva, její část nebo dílčí informace týkající se této smlouvy a jejího plnění.

9. Vztahy smluvních stran touto smlouvou výslovně neupravené se řídí příslušnými ustanoveními občanského zákoníku.

10. Tato smlouva byla sepsána v pěti vyhotoveních s platností originálu, po jednom obdrží první a druhý prodávající, dvě kupující a jedno vyhotovení této smlouvy je určeno pro potřeby příslušného katastrálního úřadu.

11. Smluvní strany prohlašují, že si tuto smlouvu přečetly, že byla sepsána na základě jejich pravé a svobodné vůle, nikoli v tísni ani za nápadně nevýhodných podmínek, a na důkaz toho připojují své podpisy.

12. Tato smlouva nabývá platnosti dnem podpisu oběma smluvními stranami a účinnosti dnem jejího uveřejnění v centrálním registru smluv.

V Novém Městě na Moravě dne .....

První prodávající:

.....

Kupující:

.....
Michal Šmarda
starosta

Druhý prodávající:

.....

Příloha 5

1

a

2. **Město Nové Město na Moravě**
se sídlem Vratislavovo náměstí 103, 592 31 Nové Město na Moravě
zastoupené **Michalem Šmardou**, starostou města
IČ: 00294900
*(dále jen „**obdarovaný**")*

uzavírají níže uvedeného dne, měsíce a roku v souladu s ust. § 2055 a násl. zákona č. 89/2012 Sb., občanský zákoník, ve znění pozdějších předpisů, (dále jen „občanský zákoník") tuto :

Darovací smlouvu

Čl. I
Předmět smlouvy

První a druhý dárce darují obdarovanému zkolaudované komunikace pozemní a veřejné osvětlení včetně všech součástí a příslušenství, umístěné na pozemcích parc. č. 3394/106, 3394/118, 3394/146, 3406/13, 3406/18, 3406/33 a 3406/35 vše v kat. území Nové Město na Moravě dále specifikované takto:

1) **komunikace pozemní, chodníky a vjezdy na pozemky** včetně součástí a příslušenství

- na pozemcích parc. č.: 3394/106, 3406/13, 3406/18 a 3406/35 vše v kat. území Nové Město na Moravě

- dle stavebního povolení č.j.: MUNMNM/2502/2016-33 ze dne 08. 03. 2017 a kolaudačního souhlasu č.j.: MUNMNM/10682/2017-11 ze dne 11. 09. 2017

- **komunikace vše ve výměře 752 m2**, MK ul. Modřínová v délce 82,5 m a MK spojující ul. Modřínová s ul. Smrkovou v délce 67,5 m

Celková délka pozemních komunikací činí cca 150,0 m.

- **chodník ve výměře 208 m2** na ul. Modřínová v celkové délce cca 83,0 m
- **sjezd z pozemku parc. č. 3406/13 ve výměře 60 m2** v kat. území Nové Město na Moravě
- dle stavebního povolení č.j.: MUNMNM/29522/2015 ze dne 06. 10. 2015 a kolaudačního souhlasu č.j.: MUNMNM/10688/2017-11 ze dne 11. 09. 2017
- **komunikace vše ve výměře 450 m2**, MK ul. Jedlová v délce 70,0 m
- **vjezdy na pozemky 4 ks ve výměře 43 m2**

Veškeré výše uvedené pozemní komunikace včetně součástí a příslušenství jsou v celkové hodnotě ve výši 1.500.000,- Kč (dle pořizovacích nákladů) a jsou specifikovány v mapové příloze, která je nedílnou součástí této smlouvy.

2) **veřejné osvětlení** včetně součástí a příslušenství

- na parc. č.: 3394/106, 3394/118, 3394/146, 3406/13, 3406/18, 3406/33 a 3406/35 vše v kat. území Nové Město na Moravě.
- dle dodatečného povolení stavby č.j.: MUNMNM/29546/2015-20 ze dne 05. 10. 2015 a kolaudačního souhlasu č.j.: MUNMNM/3689/2016-14 ze dne 24. 05. 2016

v rozsahu – délce 92,0 m ul. Smrková (3 ks světelných bodů)

- **délce 45,0 m ul. Jedlová (2 ks světelných bodů)**

- dle územního rozhodnutí č.j.: MUNMNM/29541/2015-25 ze dne 18. 11. 2015 a kolaudačního souhlasu č.j.: MUNMNM/9029/2017-11 ze dne 26. 07. 2017

v rozsahu – délce 124,0 m ul. Modřínová (4 ks světelných bodů)

Veškeré výše uvedené veřejné osvětlení je v celkové hodnotě ve výši 350.000,- Kč (dle pořizovacích nákladů) a jsou specifikovány v mapové příloze, která je nedílnou součástí této smlouvy.

Celková hodnota výše uvedeného předmětu smlouvy činí dle pořizovacích nákladů 1.850.000,- Kč **(dále jen dar).**

Dárce touto smlouvou daruje obdarovanému dar a obdarovaný tento dar do svého výlučného vlastnictví přijímá.

Čl. II
Stav daru

1. První a druhý dárce prohlašuje, že dar nemá žádné faktické vady bránící v jeho užívání, a že stav daru a míra jeho opotřebení odpovídá stáří daru a jeho užívání.

2. První a druhý dárce prohlašuje, že na daru neváznou žádné právní vady bránící nebo omezující vlastníka ve volné dispozici s darem.

3. Obdarovaný prohlašuje, že je mu stav daru dobře znám, že si dar důkladně prohlédl a že ho ve stavu ke dni podpisu této smlouvy bez výhrad do svého vlastnictví přijímá.

Čl. III
Nabytí vlastnického práva

1. Smluvní strany podpisem této smlouvy potvrzují, že první a druhý dárce předal obdarovanému dar při podpisu této smlouvy.

2. Obdarovaný se stává vlastníkem daru dnem převzetí daru.

Čl. IV
Ostatní ujednání

1. Obdarovaný se zavazuje nakládat s darem tak, aby nepoškodil dobré jméno prvního a druhého dárce.

Čl. V
Závěrečná ustanovení

1. Uzavření smlouvy bylo projednáno na zasedání Zastupitelstva města Nové Město na Moravě č.-....., konané dne .....a schváleno usnesením přijatým pod č. / / ZM/2017 programu.

2. Vzhledem k veřejnoprávnímu charakteru obdarovaného první a druhý dárce výslovně prohlašují, že je s touto skutečností obeznámen a souhlasí se zpracováním svých údajů obdarovaným s ohledem na zákon č. 106/1999 Sb., o svobodném přístupu k informacím, ve znění pozdějších předpisů, a rovněž se zveřejněním smluvních podmínek obsažených v této smlouvě v rozsahu a za podmínek vyplývajících z příslušných právních předpisů, zejména zákona č. 106/1999 Sb., o svobodném přístupu k informacím, ve znění pozdějších předpisů. Smluvní strany se zavazují, že obchodní a technické informace, které jim byly svěřeny druhou stranou, nezpřístupní třetím osobám bez písemného souhlasu druhé strany a nepoužijí tyto informace k jiným účelům, než je k plnění podmínek smlouvy.

3. První a druhý dárce souhlasí se shromažďováním, uchováním a zpracováním svých osobních údajů (jména a příjmení, adresy trvalého bydliště, data narození) obsažených v této smlouvě obdarovaným (příp. jeho zaměstnanci), a to pouze pro účely vedení evidence a majetkoprávní agendy, projednání v orgánech obdarovaného a zveřejnění rozhodnutí těchto orgánů, uzavření smluv, apod., ve kterých jsou tyto údaje obsaženy, tj. všude tam, kde lze uvedením osobních údajů předejít záměně účastníků právního vztahu. Tento souhlas je poskytován na dobu neurčitou, nejdéle však do okamžiku, kdy pomine účel, pro který budou uvedené osobní údaje zpracovány, s výjimkami stanovenými zvláštními zákony. Dárce si je zároveň vědom svých práv podle § 12 a 21 zákona č. 101/2000 Sb., o ochraně osobních údajů a o změně některých zákonů, ve znění pozdějších předpisů.

4. První a druhý dárce dále souhlasí s tím, že ze strany obdarovaného bude, resp. může být, při dodržení podmínek stanovených zákonem č. 101/2000 Sb., o ochraně osobních údajů a o změně některých zákonů, ve znění pozdějších předpisů, zveřejněna tato smlouva, její část nebo dílčí informace týkající se této smlouvy a jejího plnění.

5. První a druhý dárce podpisem této smlouvy souhlasí s jejím uveřejněním v registru smluv dle zákona č. 340/2015 Sb., o zvláštních podmínkách účinnosti některých smluv, uveřejňování těchto smluv a o registru smluv ("zákon o registru smluv").

6. Smluvní strany se dohodly, že stranou povinnou k uveřejnění této smlouvy v centrálním registru smluv podle zákona č. 340/2015 Sb., o zvláštních podmínkách účinnosti některých smluv, uveřejňování těchto smluv a o registru smluv ("zákon o registru smluv") je město Nové Město na Moravě, které je povinno tuto smlouvu bez zbytečného odkladu, nejpozději však do 30 dnů od uzavře.

7. Dárci podpisem této smlouvy výslovně souhlasí se zveřejněním celého textu smlouvy, včetně podpisů v informačním systému veřejné správy – Registru smluv.

8. Smluvní strany shodně prohlašují, že žádné ustanovení v této smlouvě nemá charakter obchodního tajemství, jež by požívalo zvláštní ochrany.

9. Tuto smlouvu lze měnit a doplňovat pouze formou písemných, vzestupně číslovaných dodatků podepsaných oběma smluvními stranami

10. Vztahy smluvních stran touto smlouvou výslovně neupravené se řídí příslušnými ustanoveními občanského zákoníku.

11. Tato smlouva byla sepsána ve čtyřech vyhotoveních s platností originálu, první a druhý dárce obdrží jedno vyhotovení a obdarovaný dvě vyhotovení této smlouvy.

12. Smluvní strany prohlašují, že si tuto smlouvu přečetly, že byla sepsána na základě jejich pravé a svobodné vůle, nikoli v tísni ani za nápadně nevýhodných podmínek, a na důkaz toho připojují své podpisy.

13. Tato smlouva nabývá platnosti dnem podpisu oběma smluvními stranami a účinnosti dnem jejího uveřejnění v centrálním registru smluv.

V Novém Městě na Moravě dne .....

První dárce:

.....

V Novém Městě na Moravě dne .....

Obdarovaný:

.....

Michal Šmarda
starosta

Druhý dárce:

....