

Václav Kyselka, Mgr.A.

Křoví 215

---

594 54 Křoví

## Výtvarný návrh Památníku padlým vojákům RA v Novém Městě na Moravě

Nové místo pro památník: římskokatolický hřbitov u hlavní brány, Nové Město na Moravě

Náhrobek je řešen v ploše, z kaskádovitě odstupňovaných tří dílů, které vyrovnávají svažité terén. Ty jsou tvořeny ze tří částí záklopových desek tl. 50mm z leštěné mrákotínské modrošedé žuly, uložených na žulových obrubách. Výška odstupňování dílů -schodů- je 100mm. Každému mrtvému je věnován jeden kvádr též z leštěné světlé žuly rozměru 870x370x100mm.

Na 1. centrálním kvádru bude hlavní text (Památník padlým vojákům Rudé armády) se znakem hvězdy, případně s původním textem kpt. Radionova v českém jazyce latinkou a též v ruském jazyce azbukou, na 7 kvádrech budou jména v češtině i azbuce se znakem hvězdy, na ostatních kvádrech bude znak hvězdy nebo nápis neznámý voják. Navrhují nechat kvádry neznámých vojáků bez textu, v případě jejich dohledání je možno je kdykoliv doplnit. Písmo bude sekané a zlacené.

### Odhad ceny památníku:

#### Cenový odhad

za realizaci kamenických prací, základu a nákladů s vytvořením díla činí 400.000,- Kč včetně DPH.




MgA. Václav Kyselka

V Křoví dne 24.10.2017

MgA. Václav Kyselka  
Křoví 215, Křoví 594 54  
IČ: 68112505  
DIČ:CZ 7501162834  
Nejsem plátcem DPH


tel: +420 604 288 153  
e-mail: vaky@volny.cz  
www.art-vaky.cz

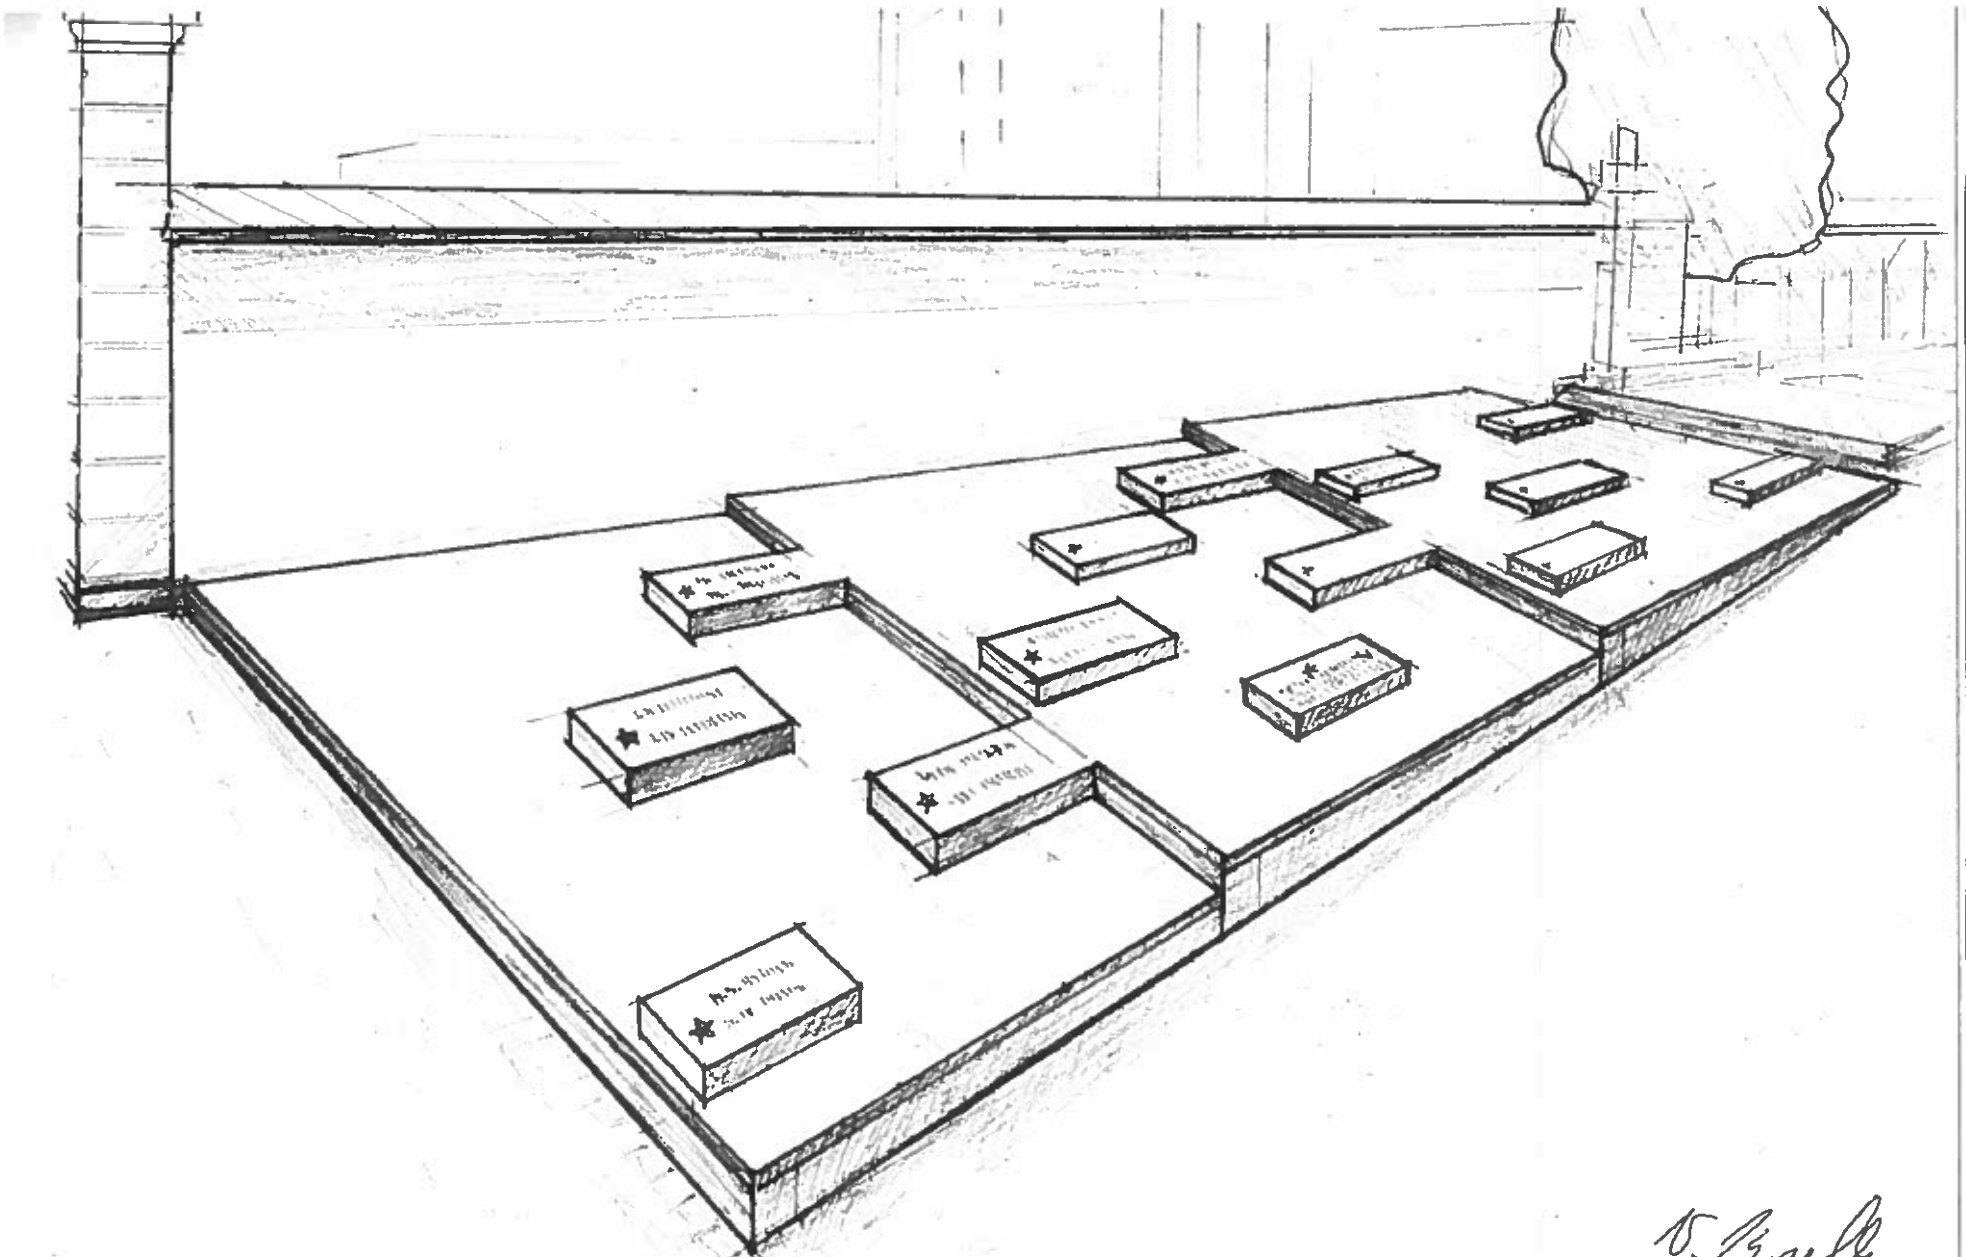


V. Pyula

## Rozměry náhrobku RA

Náhrobek je řešen v ploše, kaskádovitě odstupňované tři díly, které vyrovnávají svažité terén. Ty jsou tvořeny ze tří částí záklopových desek tl. 50mm, uložených na žulových obrubách. Každému mrtvému je věnován jeden kvádr též z leštěné světlé žuly rozměru 870x370x100mm. Na 1 centrálním kvádru bude text se znakem hvězdy a popisem, na 7 kvádrech budou jména v češtině i azbuce se znakem hvězdy, na ostatních kvádrech bude jen znak hvězdy nebo nápis neznámý voják.

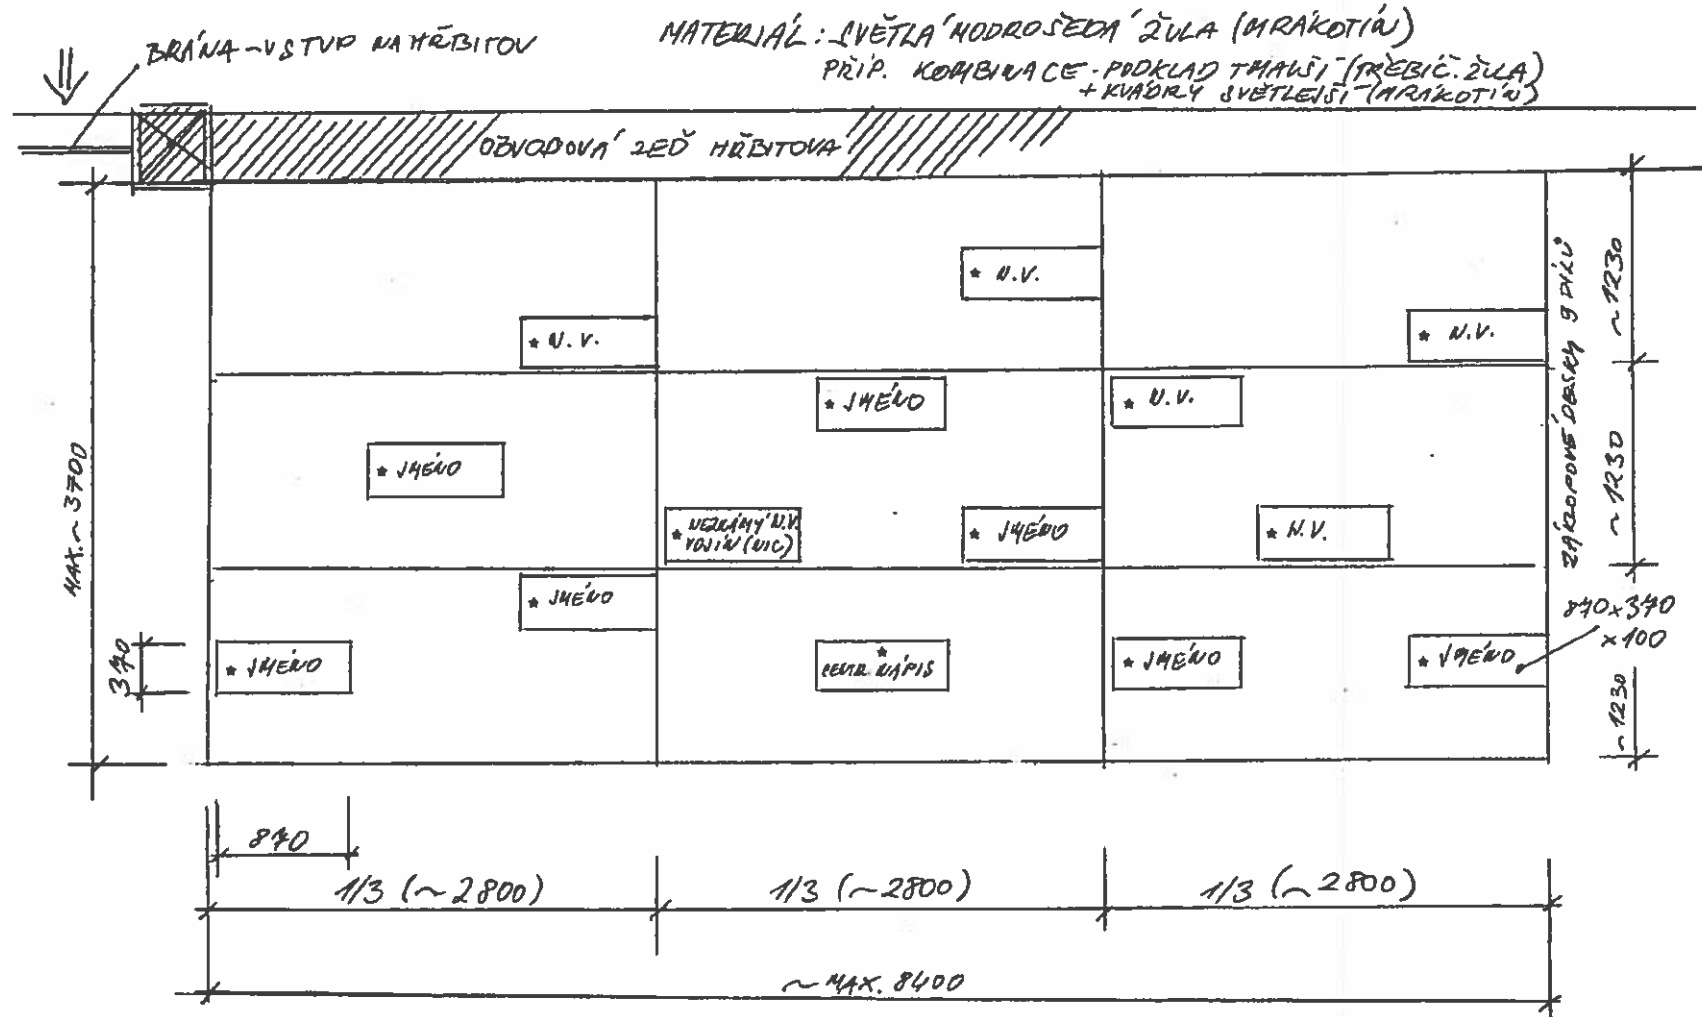

# PŮDORYS NÁHROBKU RA

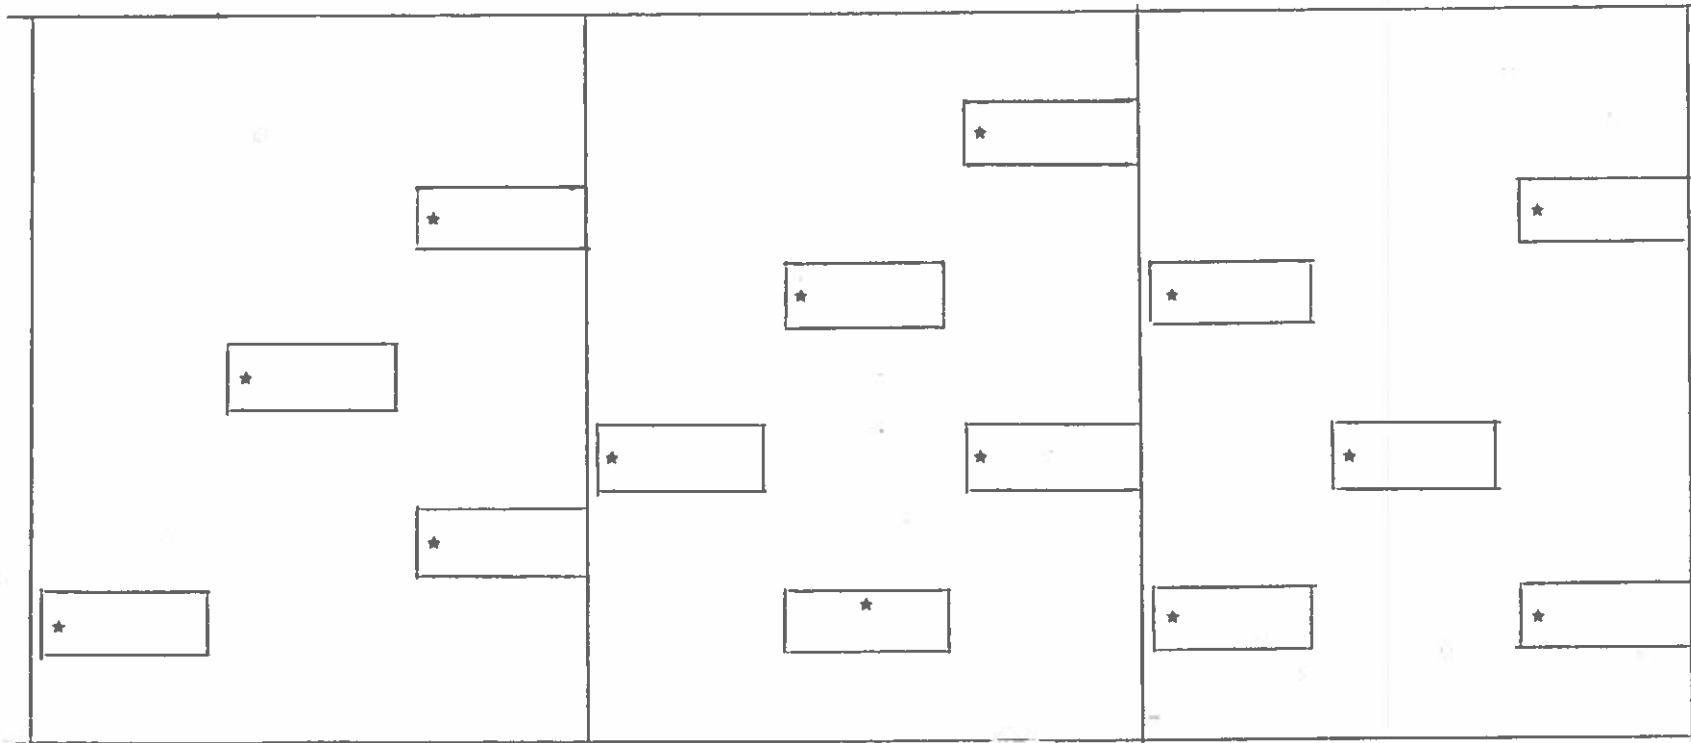

1/1

M 1:30

# BOKORYS NÁHROBKU RA

