

Miroslava Špačková, Mgr.A.

Moravec 101

592 54 Moravec

Památník padlým vojákům RA

Místo: římskokatolický hřbitov u hlavní brány, Nové Město na Moravě

Materiál: čená žula (impala negro), broušená satino nerez

Ideový záměr:

Památník by měl evokovat rozevřenou knihu hvězdou na vrcholu. Kameny z černé žuly budou leštěné z přední a zadní části. Vnější okraje budou hrubě lomené jakoby časem narušené. Vnitřní a vrcholové řezy budou matné. Nerezová hvězda bude zakomponovaná na vrcholu a bude z broušeného nerez.

Text bude sekaný a stříbřený, tak aby korespondovalo s nerezem. Koncepce textu je dána dvěma kameny, kdy si zadavatel může určit, na kterém kameni bude český a ruský text.

Prostranství okolo památníku bude kompletně pokryto hederou (břečťan) půdopokryvnou, která nemá tendenci porůstat zdi. Je neopadavý, proto bude okolí památníku celoročně upravené. Mezi památníkem a pravým hrobem bude vytvořen chodníček z přírodního kamene. Bude se tak jednat o jednoduchou údržbu.

Při výročí tak bude možné věnce a květiny položit na tuto porostlou plochu a jejich počet nebude nijak omezen.

Kotvení památníku:

Kamenné segmenty budou kotveny na nerezové čepy do betonového základu, který po výsadbě bude kompletně zarostlý

ROZPOČET NA REALIZACI PAMÁTNÍKU


Kamenické práce (řezání, broušení, leštění)	110 000,-Kč
Sekané a stříbřené písmo	28 000,-Kč
Nerezový kříž	15 000,-Kč
Transporty	6 000,-Kč
Osazení	8 000,-Kč
Provozní režie	7 000,-Kč
Autorský honorář	30 000,-Kč

CELKEM 191 000,-Kč

Na Moravci dne 21.10.2017


MgA. Miroslava Špačková

NÁVRH NA PAMÁTNÍK PADLÝM VOJÁKŮM RA 2017

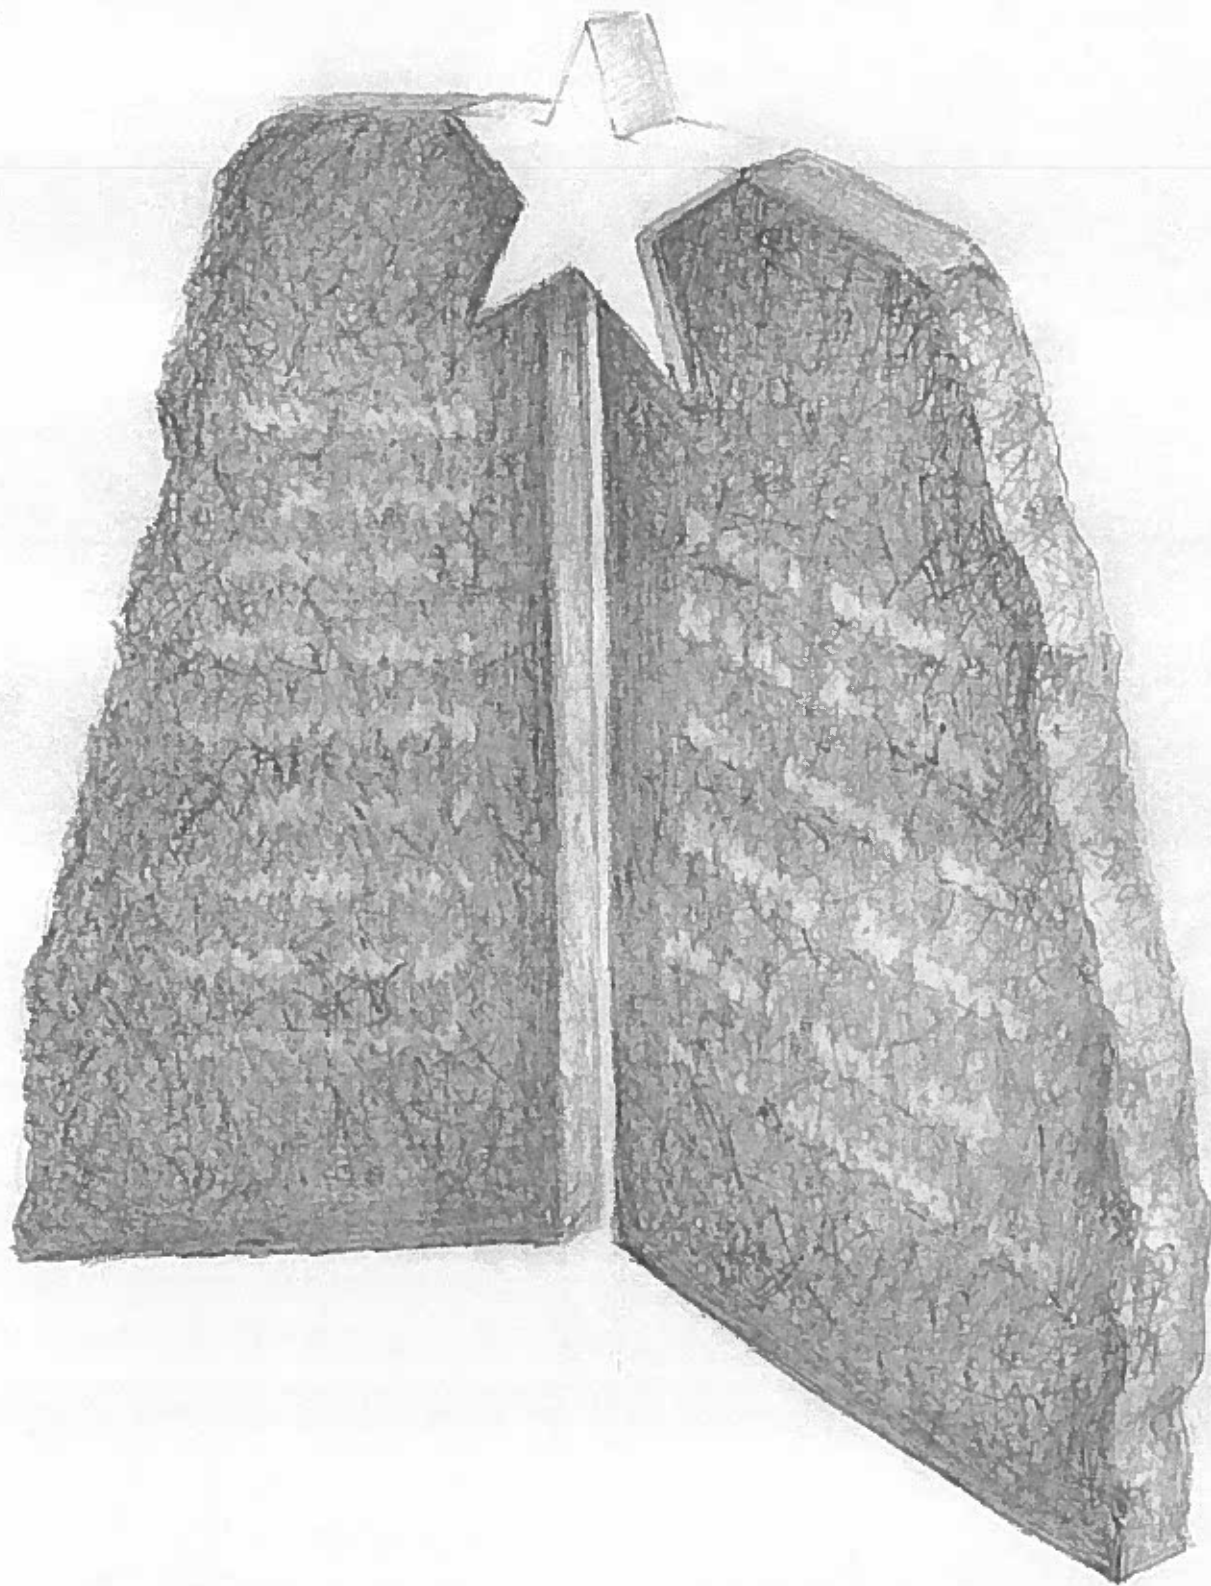

výška 240 cm
šířka 240 cm



BETONOVÝ SOKL




památník



beton




lešenářská
trubka
s nerezovým
čepem

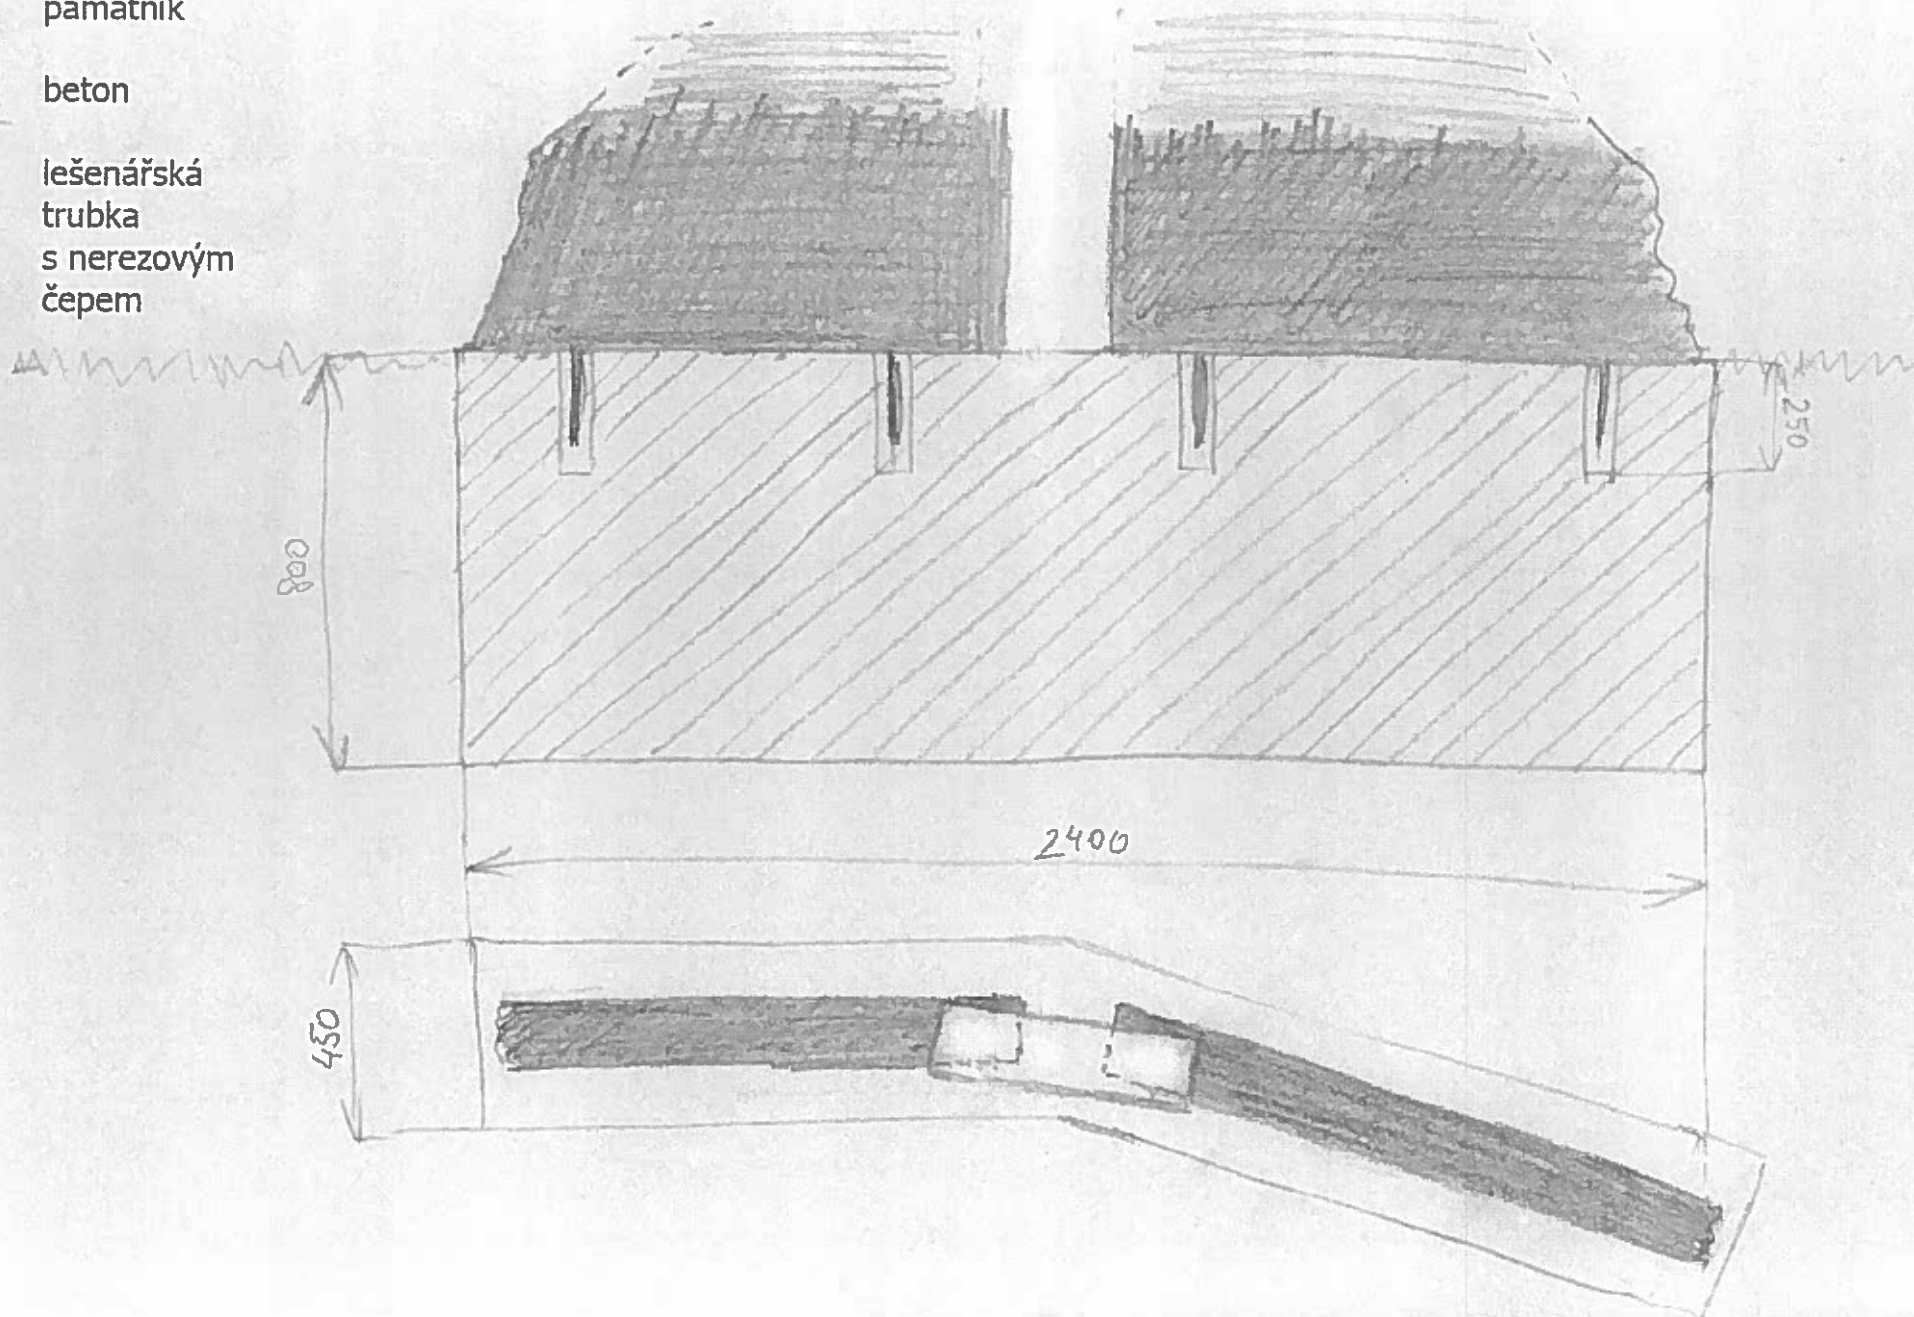

PŮDORYS

VCHOD

OBVODOVÁ ZEĎ

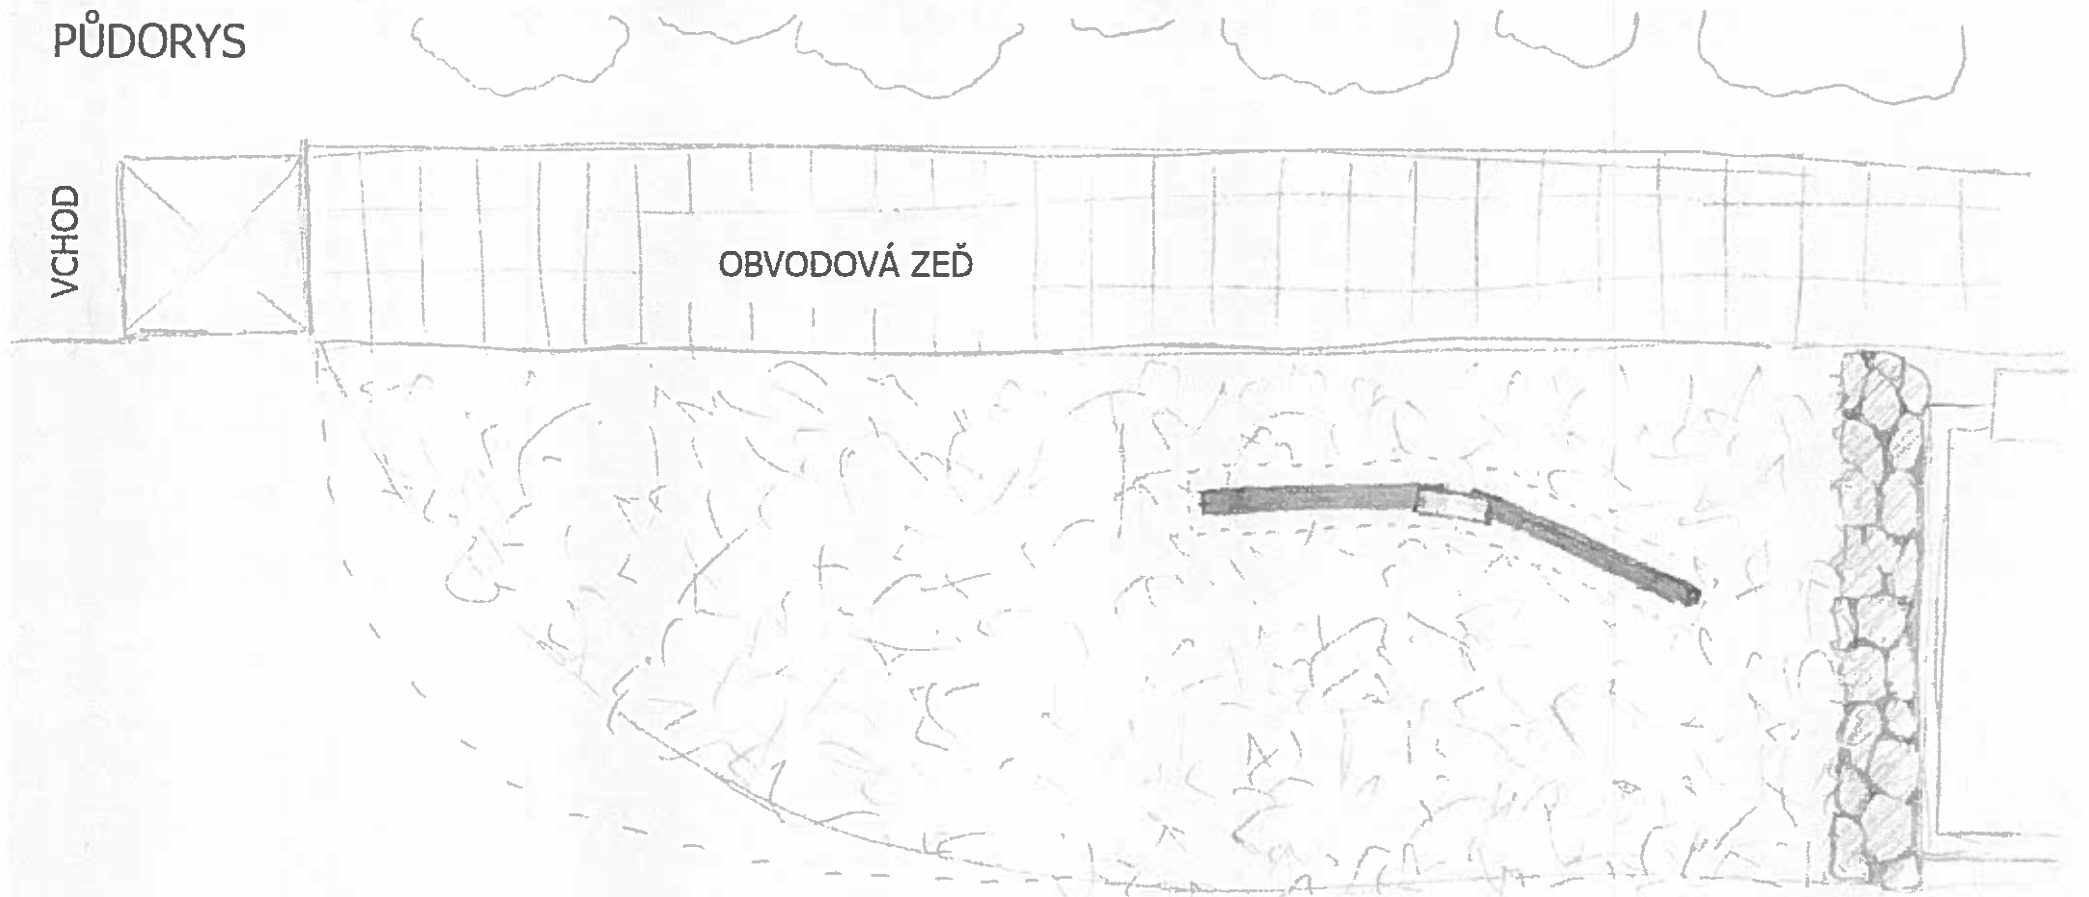

obvodová zeď



porost hedera půdopokryvná



půdorys památníku



původní půdorys