



Žádost o rozšíření Smlouvy o smlouvě budoucí kupní

Michaela Grmelová

Komu:

tatana.vinklerova@meu.nmnm.cz

08.01.2018 08:45

Kopie:

gergela

Skrýt podrobnosti

Od: Michaela Grmelová <reditel@domovmysliborice.cz>

Komu: "tatana.vinklerova@meu.nmnm.cz" <tatana.vinklerova@meu.nmnm.cz>

Kopie: gergela <gergela@seznam.cz>

2 Attachments



Diakonie\_Parcely\_koupe\_kontext.pdf Diakonie\_Parcely\_koupe.pdf

Vážená paní Vinklerová,

žádám vás tímto o doplnění Smlouvy o smlouvě budoucí kupní (dodatek ke smlouvě), uzavřené dne 1.3.2016.

Předmětem změny je:

- 1) rozšíření čl.I o pozemek p.č. 1551, kde by vznikla parkovací místa
- 2) nová příloha č.1 ke smlouvě - upřesnění výměry kupovaných parcel (viz příloha)

s poděkováním

**Michaela Grmelová**

**Ředitelka, předsedkyně správní rady**


Diakonie ČCE – středisko v Myslibořicích

675 60, Myslibořice 1

Tel.:568 834 933 Mob.: 734 698 645


[reditel@domovmysliborice.cz](mailto:reditel@domovmysliborice.cz)


[www.domovmysliborice.cz](http://www.domovmysliborice.cz)

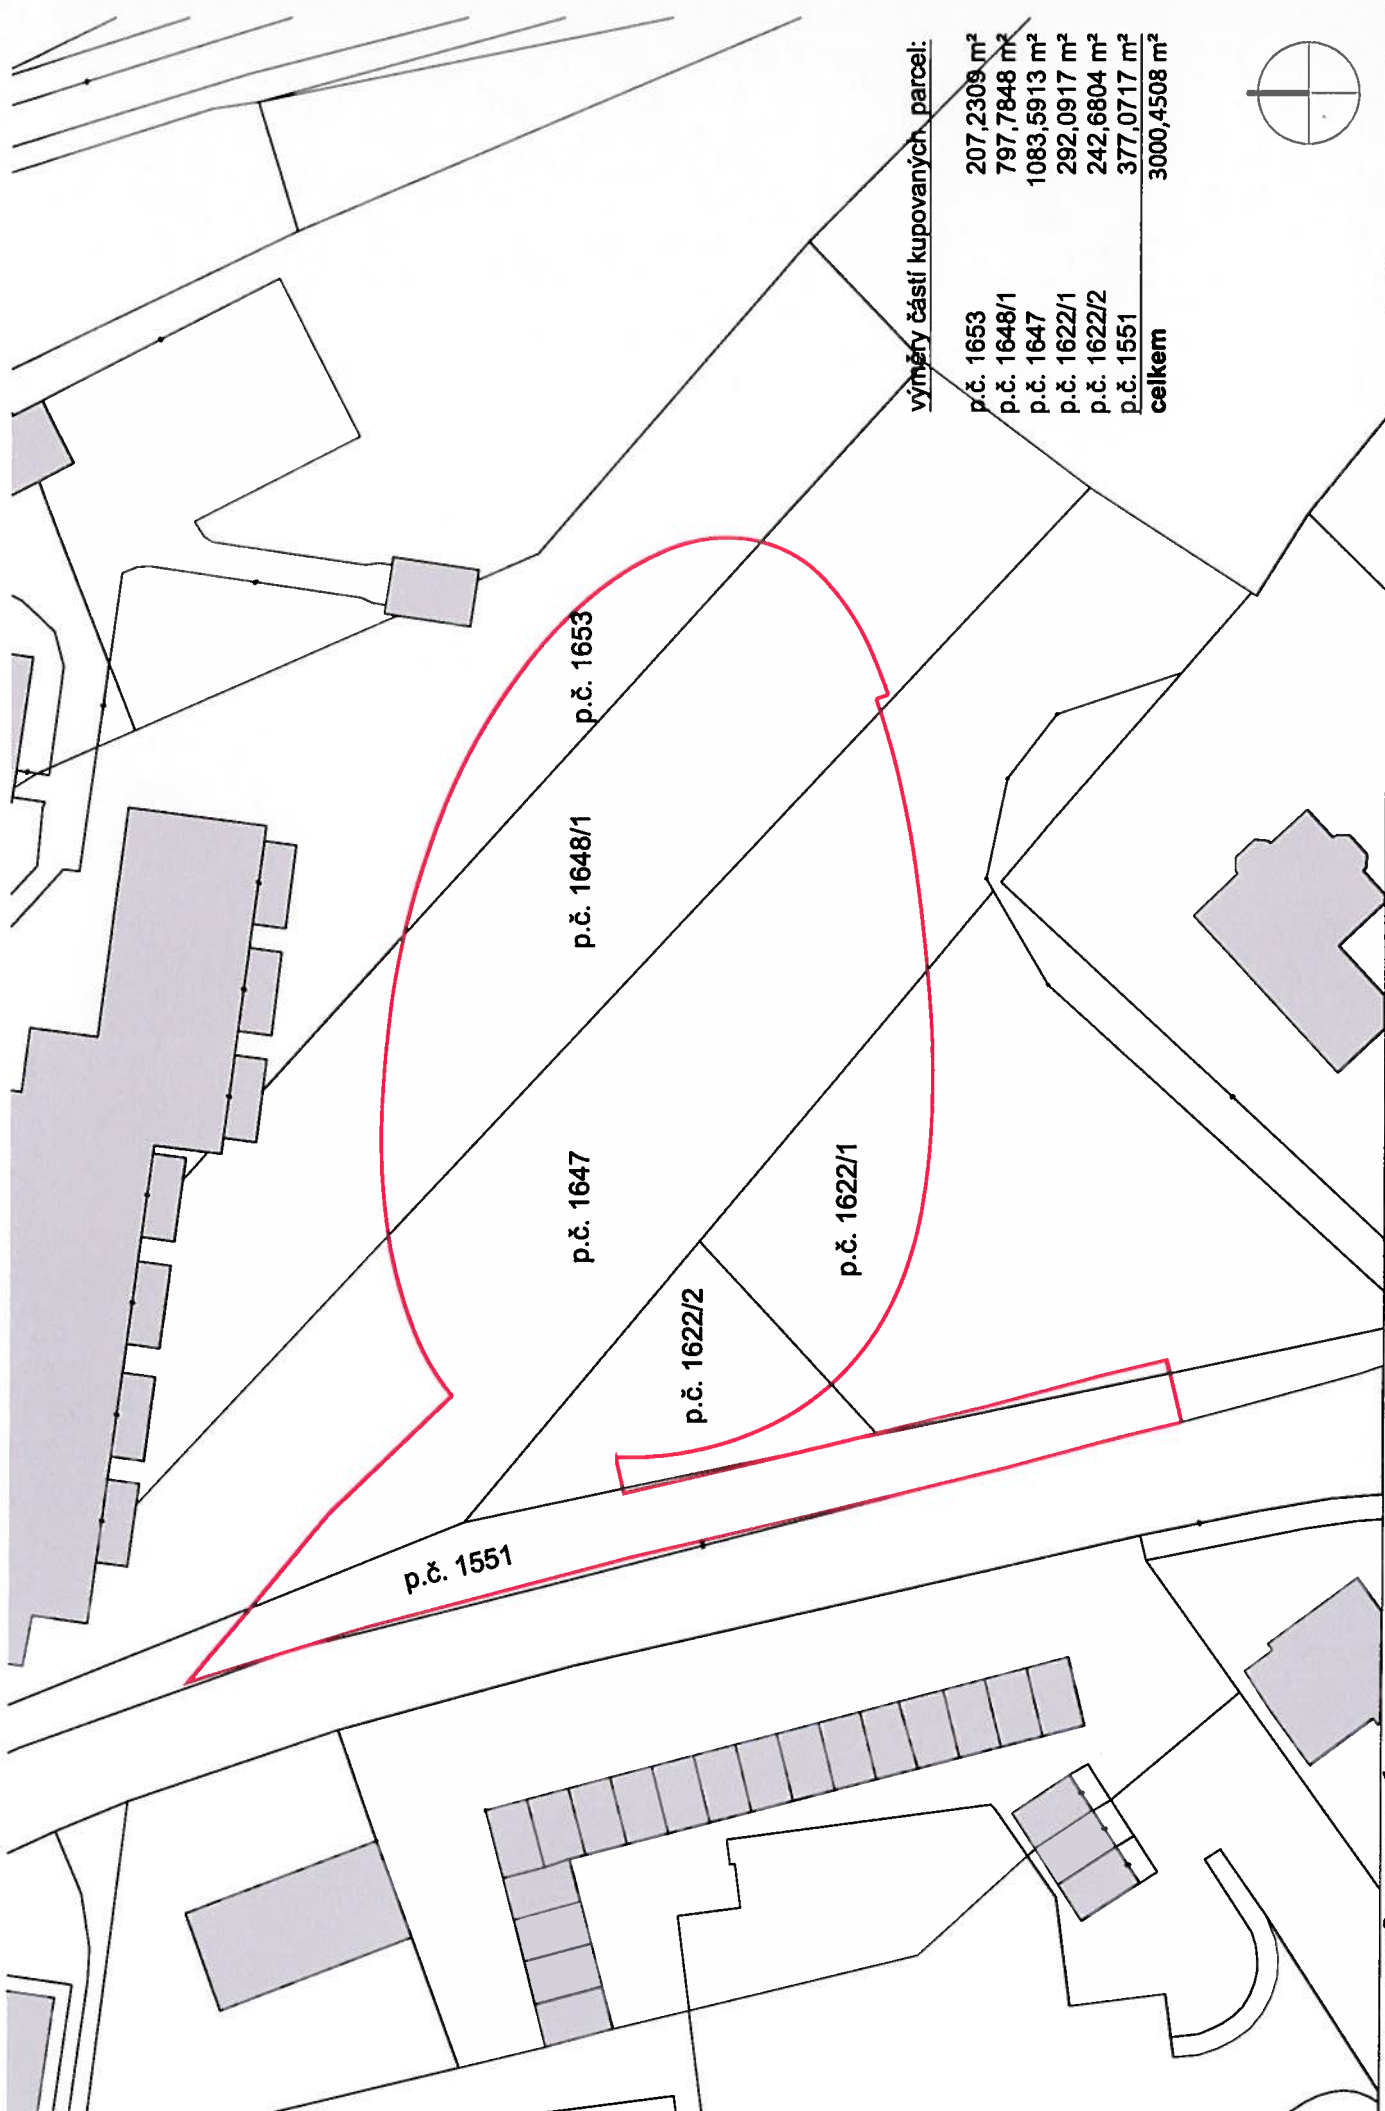

**výměry částí kupovaných parcel:**

p.č. 1653	207,2309 m <sup>2</sup>
p.č. 1648/1	797,7848 m <sup>2</sup>
p.č. 1647	1083,5913 m <sup>2</sup>
p.č. 1622/1	292,0917 m <sup>2</sup>
p.č. 1622/2	242,6804 m <sup>2</sup>
p.č. 1551	377,0717 m <sup>2</sup>
<b>celkem</b>	<b>3000,4508 m<sup>2</sup></b>

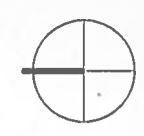

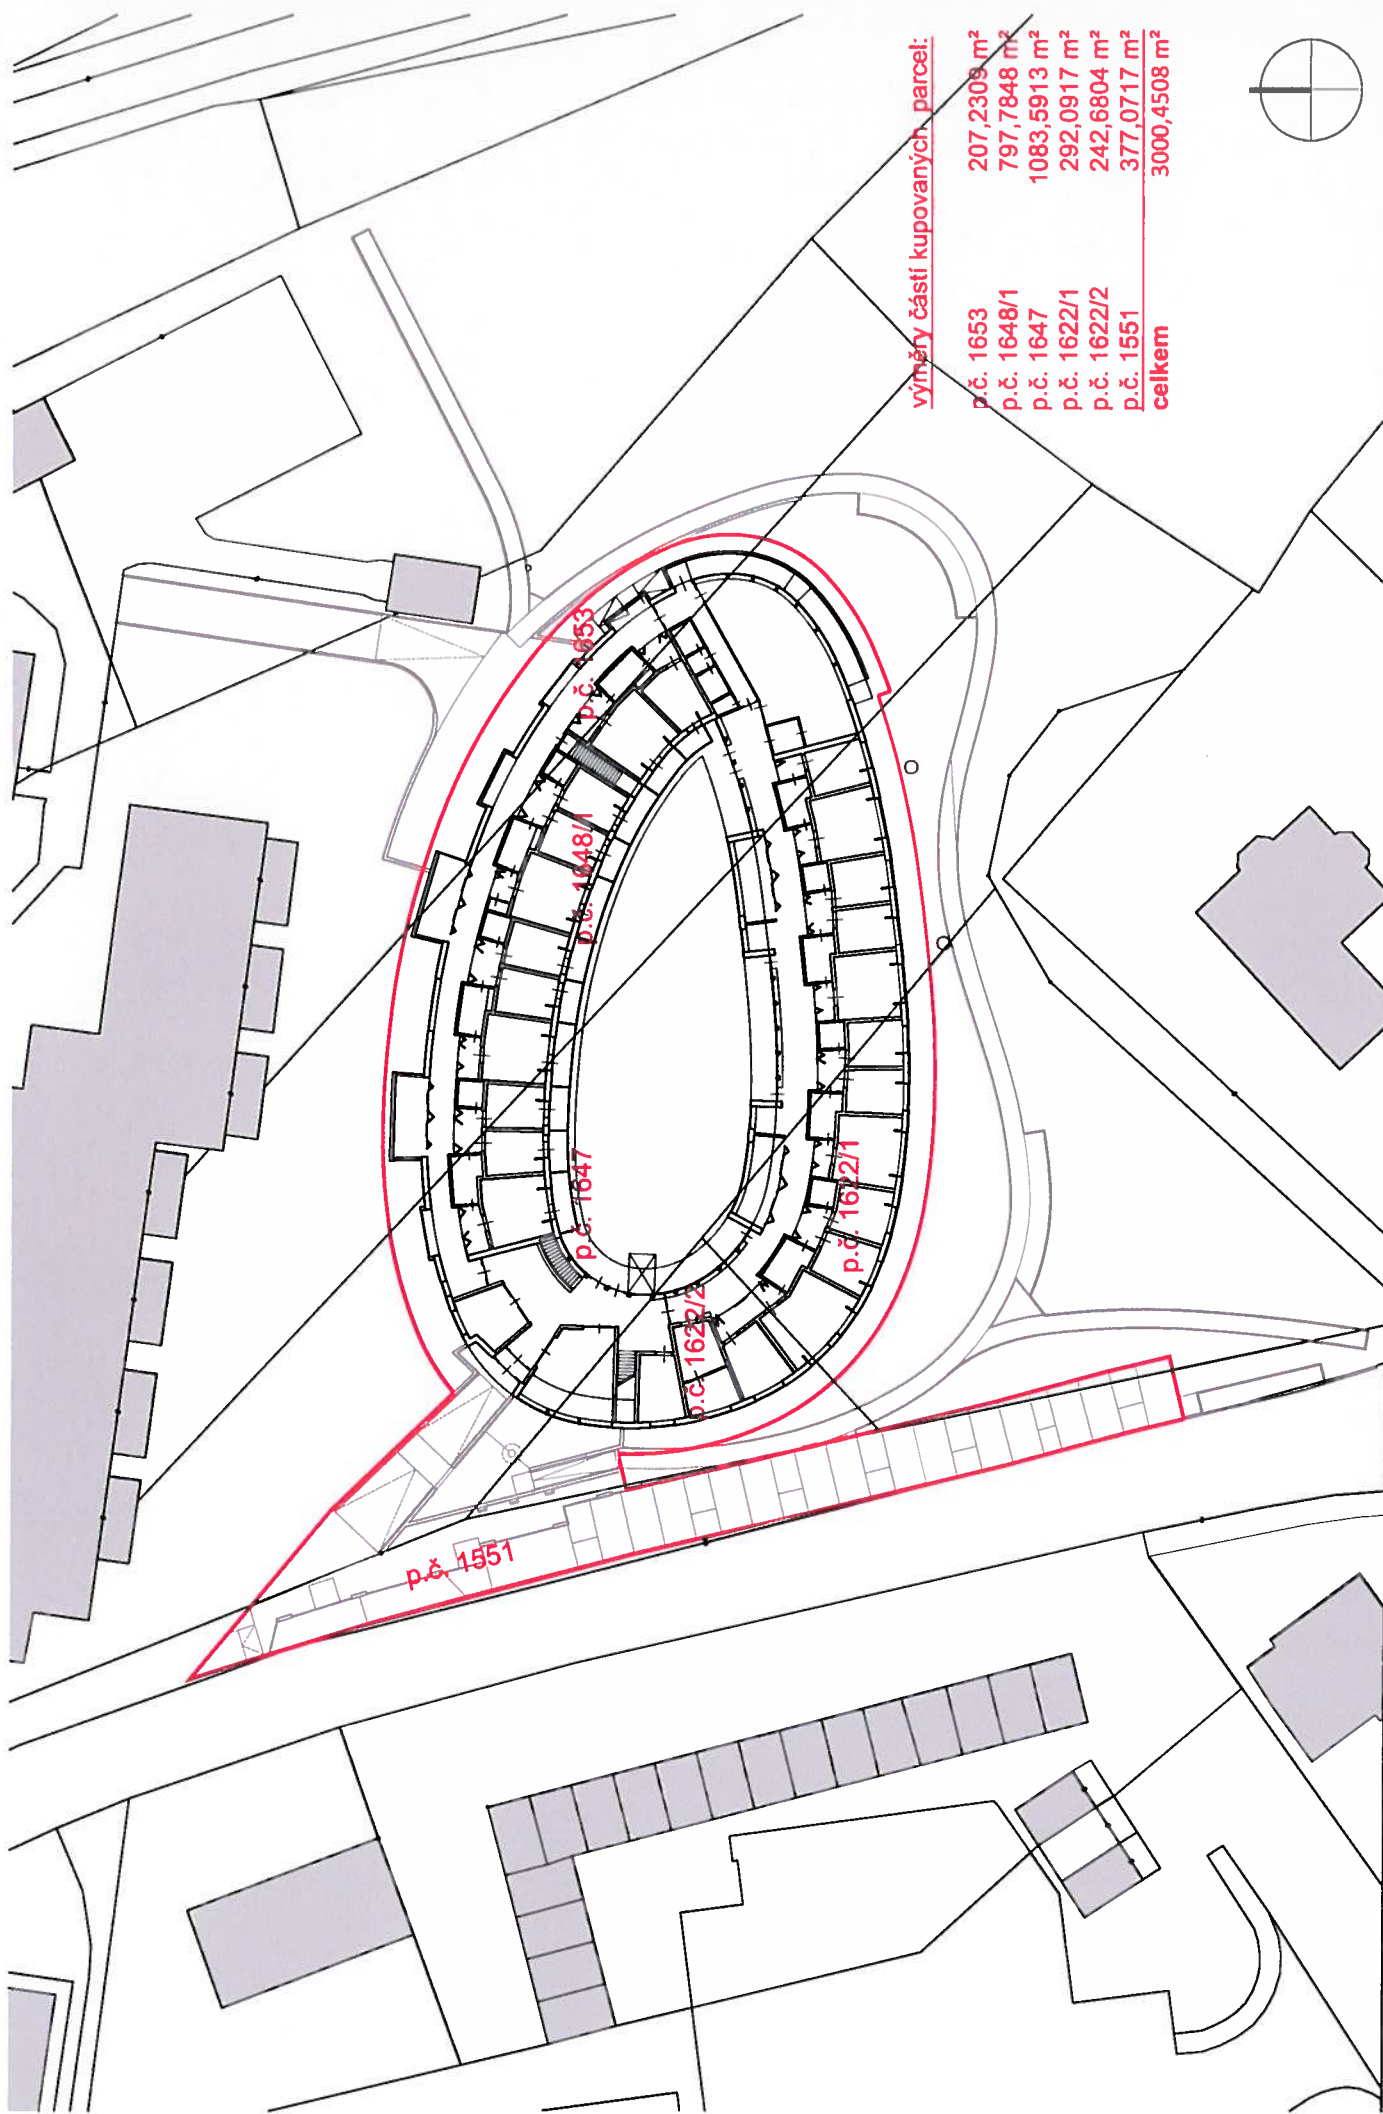

výměry částí kupovaných parcel:

p.č. 1653	207,2309 m <sup>2</sup>
p.č. 1648/1	797,7848 m <sup>2</sup>
p.č. 1647	1083,5913 m <sup>2</sup>
p.č. 1622/1	292,0917 m <sup>2</sup>
p.č. 1622/2	242,6804 m <sup>2</sup>
p.č. 1551	377,0717 m <sup>2</sup>
<b>celkem</b>	<b>3000,4508 m<sup>2</sup></b>

