

17.

Město Nové Město na Moravě

N Á V R H U S N E S E N Í

24. Zastupitelstva města
konaného dne 25.6.2018

Dispozice s majetkem - směna pozemků v k. ú. Nové Město na Moravě (Bělisko)

Město má zájem prodloužit chodník z lokality Nad Městem směrem k Bělisku, a proto se obrátilo na vlastníka části předmětných pozemků, [REDACTED] Nové Město na Moravě se žádostí o odkoupení části jeho pozemků. Tento odprodej podmínil směnou pozemků. RM je předkládán k projednání návrh na směnu vzájemně požadovaných pozemků.

§ 85 písm.a) zákona o obcích

I. Zastupitelstvo města schvaluje

směnu nemovitých věcí - pozemků v k.ú. Nové Město na Moravě, a to jak následuje:

- převod z majetku města do majetku pana [REDACTED] část p.č. 3406/9 o výměře 70 m² včetně všech součástí a příslušenství
- převod z majetku pana [REDACTED] do majetku města: část p.č. 3404/1, díl "a" o výměře 20 m², část p.č. 3404/3, díl "b" o výměře 3 m², část p.č. 3404/2 o výměře 8 m², včetně všech součástí a příslušenství

s tím, že nemovité věci budou směněny bez jakýchkoliv finančních nároků obou smluvních stran a město uhradí správní poplatek spojený s návrhem na vklad vlastnického práva do katastru nemovitostí.

Stanislav Marek
místostarosta


Předkladatel: Stanislav Marek
Schvalovatel: Ing. Radek Fila
Zpracovatel: Ing. Taťána Vinklerová
Vyjádření: Odborem SMM je směna pozemků, v souladu s návrhem usnesení, doporučována.
RM č. 55 dne 11.6.2018 doporučila materiál ZM ke schválení.
Na vědomí:
Předpokládaná doba trvání: 00:01

Text důvodové zprávy:	<p>Z majetku pana [REDACTED] je navrhováno převést části pozemků p.č. 3404/1,2,3 o celkové výměře 31 m² a z majetku města do majetku pana [REDACTED] je navrhováno převést část pozemku p.č. 3406/9 o výměře 70 m², jež navazuje na pozemky v jeho vlastnictví.</p> <p>Pozemky budou směněny bez jakýchkoliv finančních nároků obou smluvních stran.</p> <p>Oznámení o disponování s majetkem města bylo zveřejněno na úřední a elektronické desce úřadu ve dnech 4.6.- 19.6.2018.</p> <p>Nákup zbývající části pozemku p.č. 3404/11, jež je ve vlastnictví společnosti GasNet s.r.o., a město ji potřebuje k realizaci svého záměru (chodník Bělisko), je předjednán a byl geometricky zaměřen (5 m²).</p>
Materiál obsahuje:	Příloha - snímek + GP 2x (Veřejná)
Materiál projednán:	s vlastníkem pozemku se zástupcem vedení města
Přizvání:	



3E5E0


Vytvořil: Tereza Vinklerová
Datum: 01.06.2018 07:53
Měřítko: 1:1000

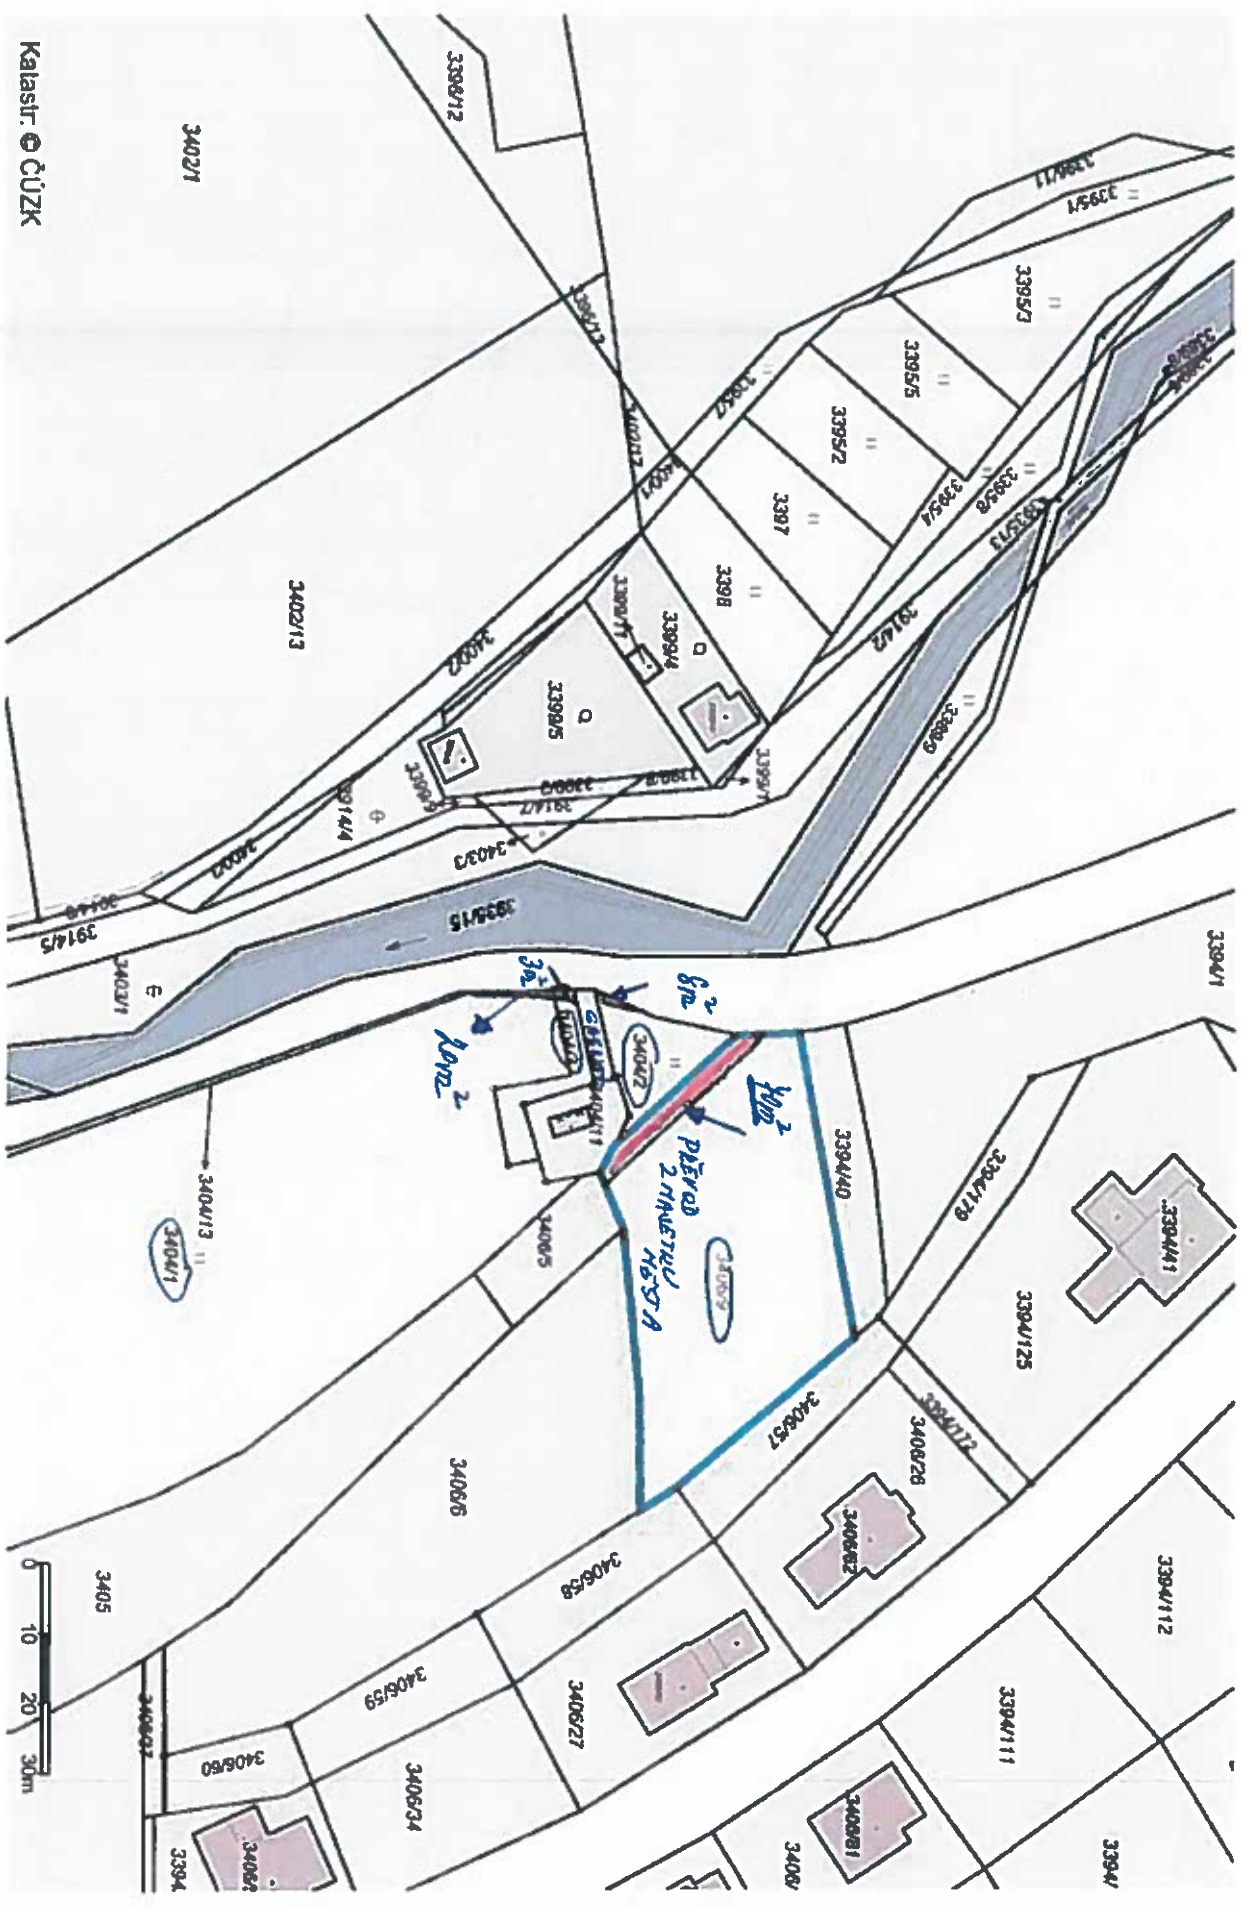

Kalasitr. ČUZK

0 10 20 30m

CP a.

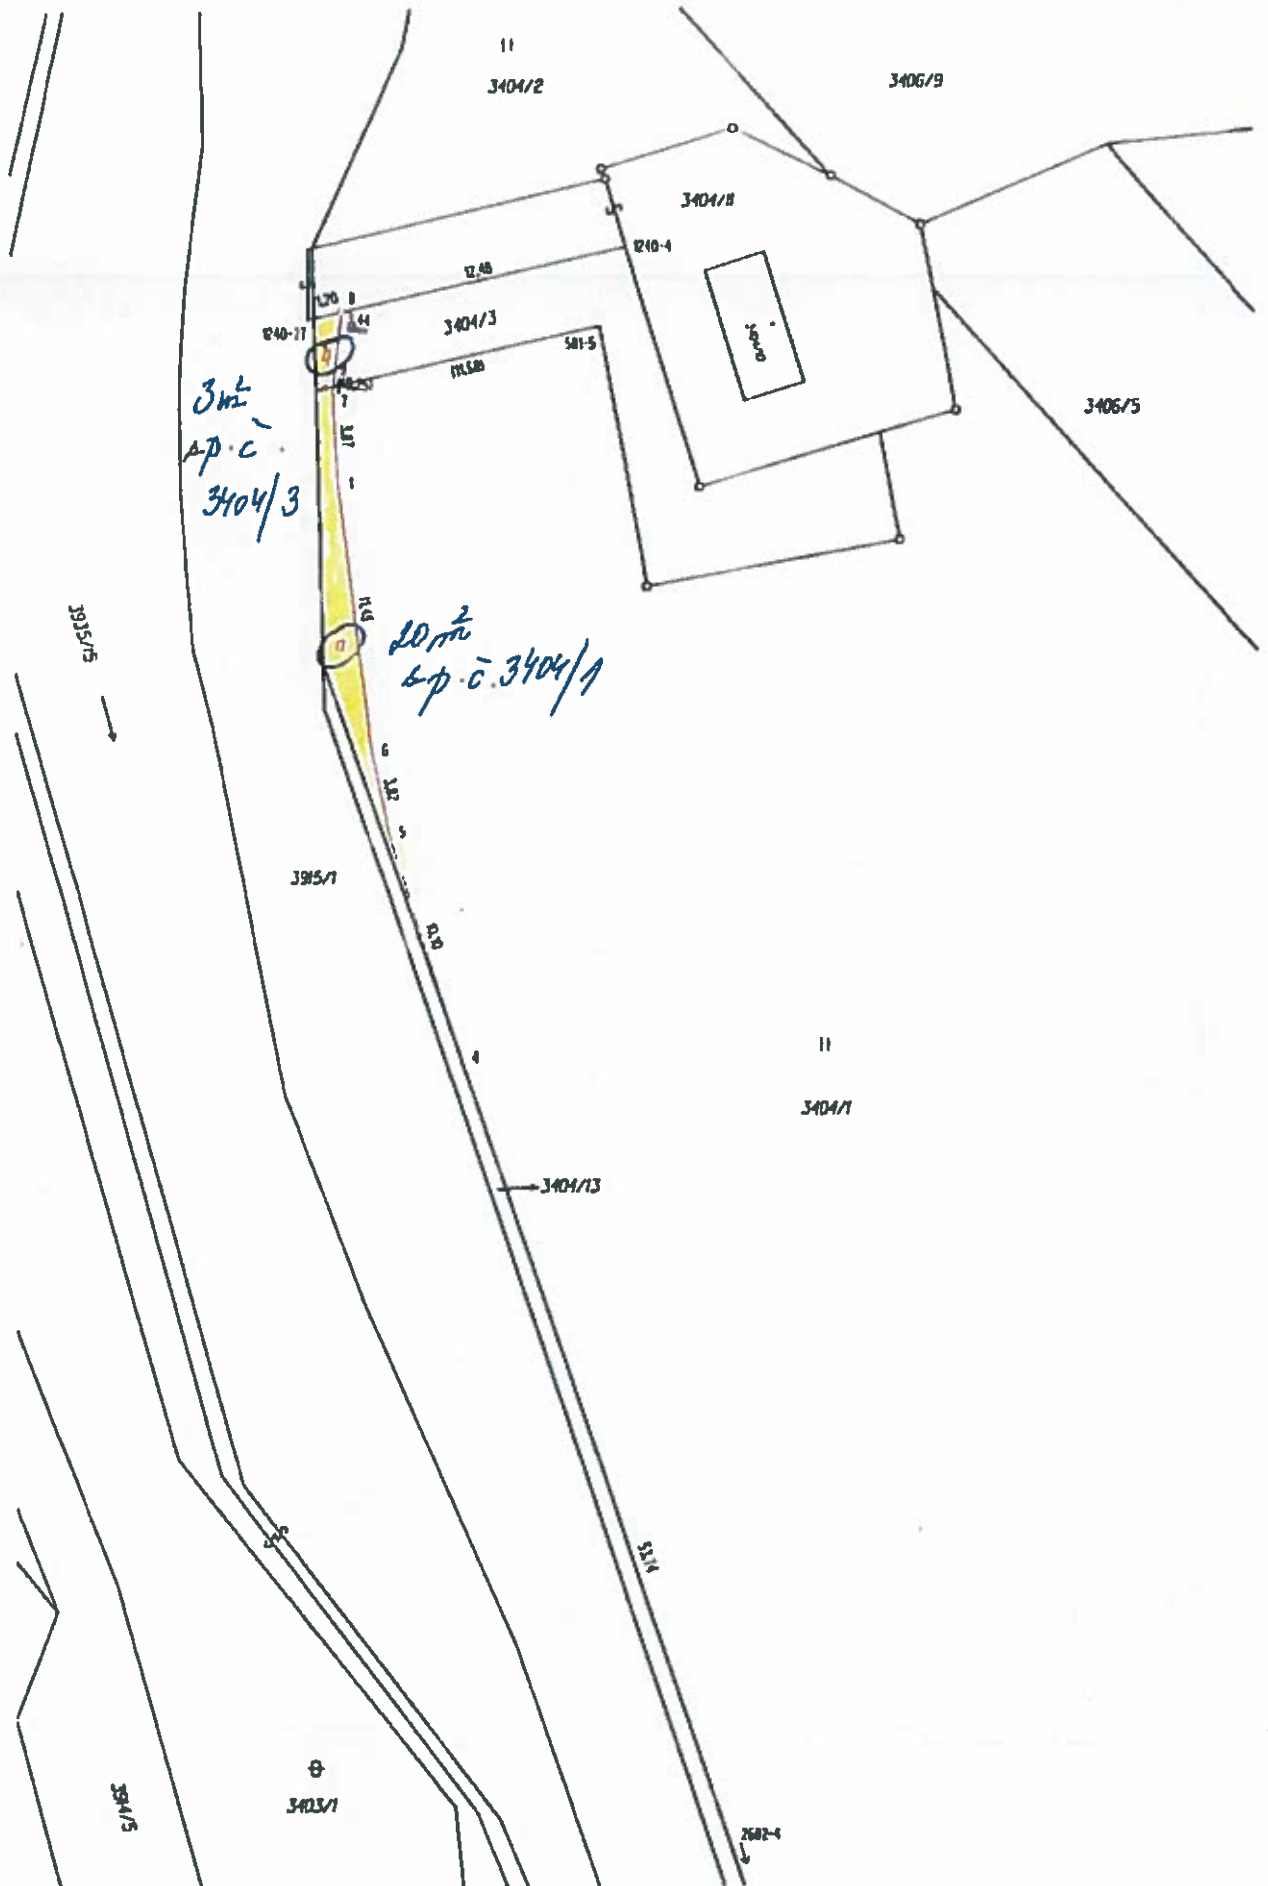

GP v.



