

18.

Město Nové Město na Moravě

N Á V R H U S N E S E N Í

24. Zastupitelstva města
konaného dne 25.6.2018

Dispozice s majetkem - odprodej části p. č. 2036/15 - 28 m2 v k. ú. NMNM (Bělisko)

Město obdrželo žádost [redacted] Nové Město na Moravě (dále jen žadatel), a to o odkoupení pozemku p.č. 2036/15, příp. jeho části v k.ú. Nové Město na Moravě. Předložená žádost je předkládána k projednání.

§85 písm. a) zákon o obcích

I. Zastupitelstvo města schvaluje

úplatný převod nemovité věci - dílu "a" o výměře 28 m2 z pozemku p.č. 2036/15 v k.ú. Nové Město na Moravě, a to [redacted] za dohodnutou kupní cenu 8.480,-Kč vč. DPH s tím, že kupující uhradí příslušný správní poplatek spojený s vkladem vlastnického práva do katastru nemovitostí a daň z nabytí nemovitostí.

Stanislav Marek
místostarosta

Předkladatel:	Stanislav Marek
Schvalovatel:	Ing. Radek Fila
Zpracovatel:	Ing. Taťána Vinklerová
Vyjádření:	Odbor SMM doporučuje navrhovaný odprodej realizovat - dle návrhu usnesení. RM č. 54 ze dne 14.5.2018 doporučila materiál ZM ke schválení.
Na vědomí:	
Předpokládaná doba trvání:	00:01
Text důvodové zprávy:	Předmětný pozemek navazuje na sousední pozemky ve vlastnictví žadatele, a to p.č. 2036/16, 2036/10 a 2036/8. Převodem požadovaného pozemku dojde k "zarovnání" obvodové hranice funkčního celku (městem odsouhlasená část pozemku byla geometricky oddělena). Žádost byla projednána v rámci "kolečka" s tím, že všichni správci majetku vyslovili souhlas s navrhovaným odprodejem. Pozemek je v

platném nově schváleném ÚP zařazen do funkčního využití území jako plochy smíšené obytné - městské, a poto je nutno k navrhované kupní ceně připočítat DPH.

Navrhovaná kupní cena činí: 28 m² x 250,- (cena za zahrady v okrajových částech města) = 7.000 Kč+ 1.470 Kč (DPH) = 8.470 Kč vč. DPH.

Oznámení o disponování s majetkem města bylo zveřejněno na úřední a elektronické desce úřadu ve dnech 11. - 30. 4.2018.

Materiál obsahuje: [Příloha - žádost + snímek + GP \(Veřejná\)](#)

Materiál projednán: pracovní porada místostarosty
RM č. 54 ze dne 14.5.2018

Přizváni:

MČÚ Nové Město na Moravě
Odbor správy majetku města
Vratislavovo nám. 103
592 31 Nové Město na Moravě

MĚSTSKÝ URAD NOVÉ MĚSTO na Moravě okres Žďár nad Sázavou	10 Ukládá znak
Došlo: 5. 12. 2017	Zpracoval: SMM
Č.jednací	Poradový: 2017/119
Locat. list/příloh: 119	1077748


V Novém Městě na Moravě 5. prosince 2017

Žádost na odkoupení p.č. 2036/15 v k.ú. Nové Město na Moravě

Žádám o možnost odkoupení celé p.č. 2036/15 nebo její větší části pro zarovnání obvodu hranice pozemku mého sousedního p.č. 2036/16 s pozemkem otce p.č. 2025/10. Katastrální mapa s vyznačenou p.č. 2036/15 je v příloze této žádosti.



Vytvoril: Tatiana Vinklerová
Datum: 05.12.2017 13:44
Měřítko: 1:1000

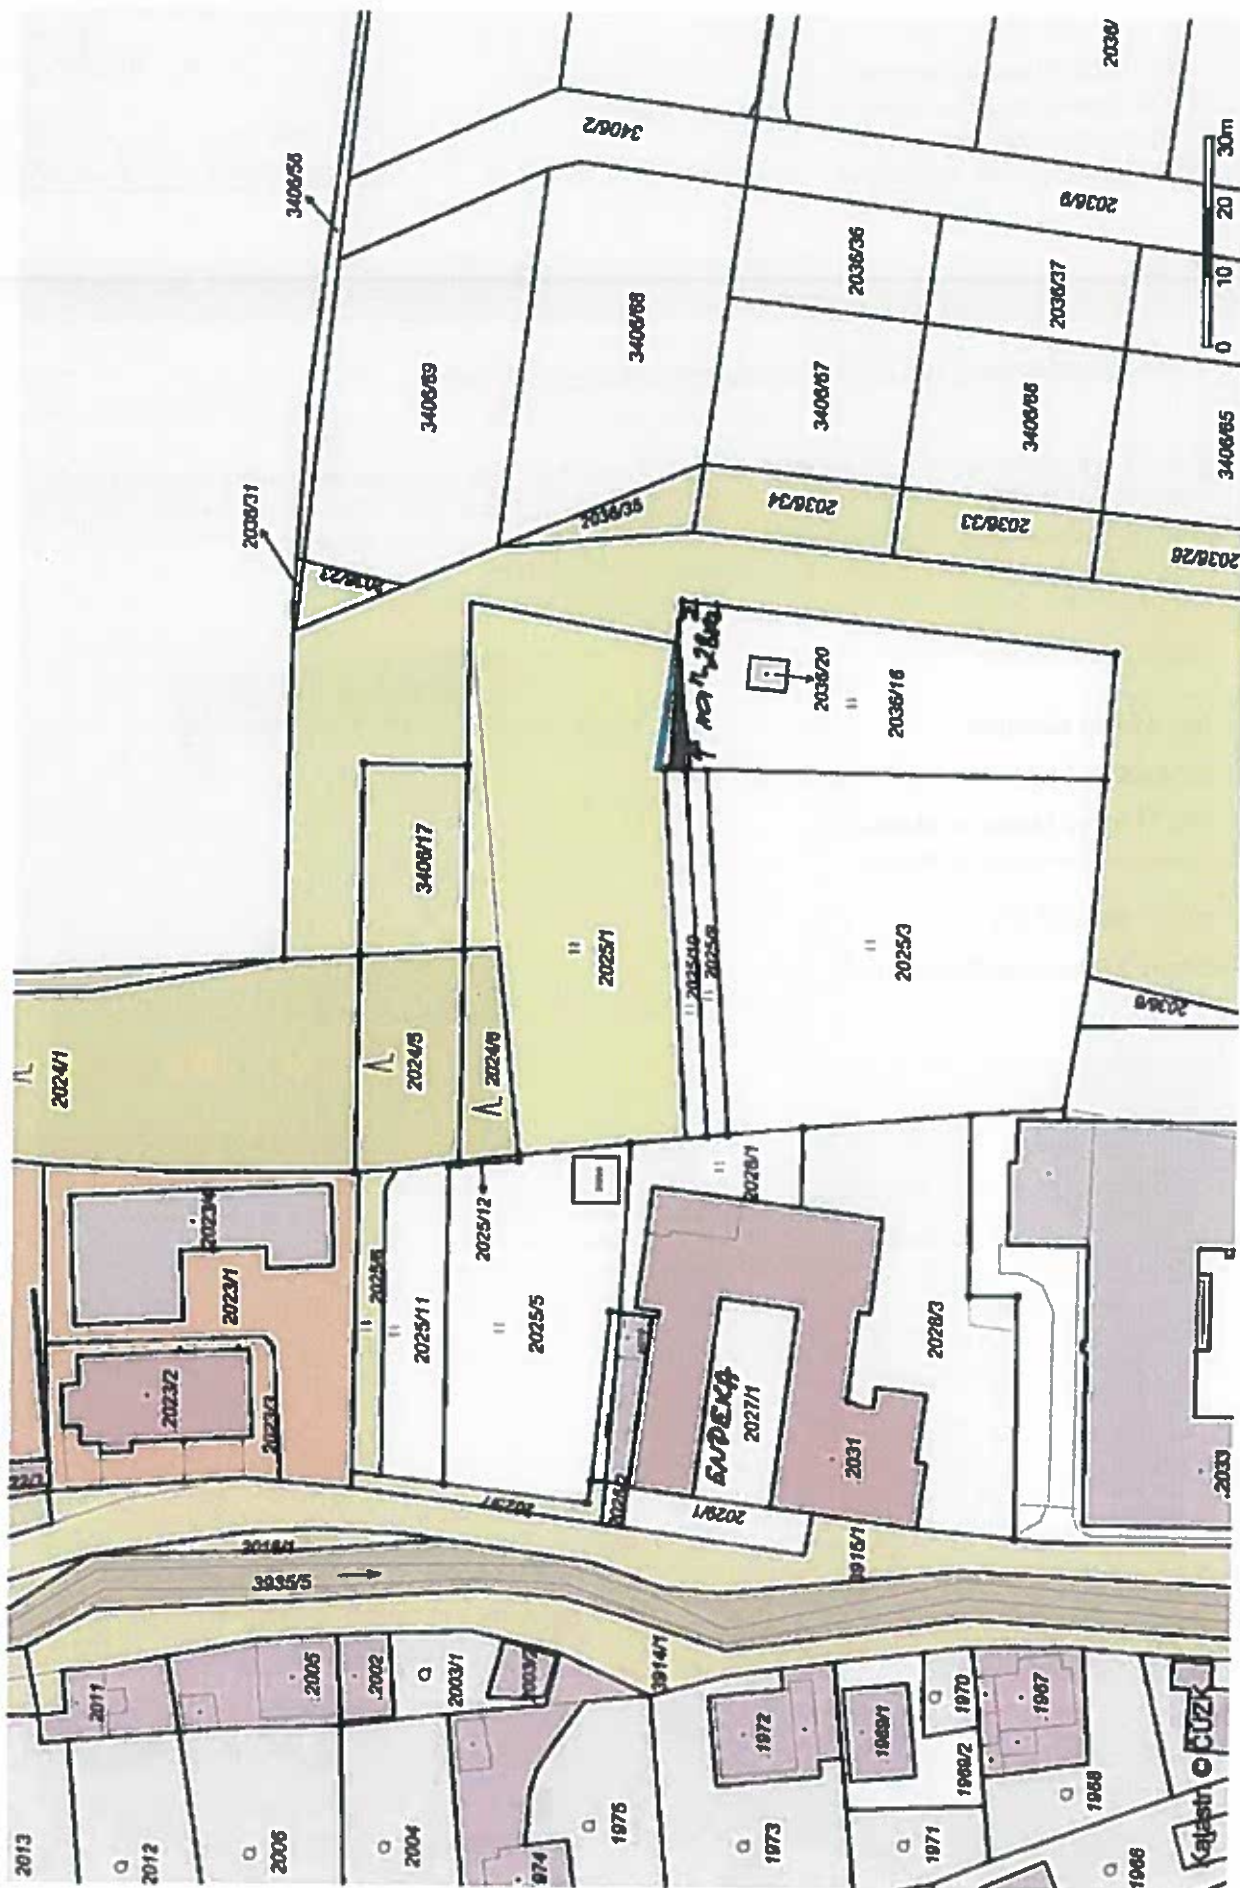


VÝKAZ DOSAVADNÍHO A NOVÉHO STAVU ÚDAJŮ KATASTRU NEMOVITOSTÍ

Dosavadní stav			Nový stav				Porovnání se stavem evidencí právních vztahů				
Označení pozemku parc. číslem	Výměra parcely ha m ²	Druh pozemku Způsob využití	Označení pozemku parc. číslem	Výměra parcely ha m ²	Druh pozemku Způsob využití	Typ stavby Způsob využití	Způsob určení výměry	Díl přechází z pozemku označeného v katastru nemovitostí	Číslo listu vlastnický	Výměra dílu ha m ²	Označení dílu
2036/15	37	orná půda	2036/15	9	orná půda	2		2036/15	1	9	
2036/16	12 81	travní p.	2036/16	13 09	travní p.	2		2036/15	1	28	B
	13 18			13 18				2036/16	4455	12 81	celá
										13 09	

Výkaz údajů o bonitovaných půdně ekologických jednotkách (BPEJ) k parcelám nového stavu

Parcelní číslo podle katastru nemovitostí		Kód BPEJ	Výměra ha m ²		BPEJ na dílu parcely	Parcelní číslo podle katastru nemovitostí		Kód BPEJ	Výměra ha m ²		BPEJ na dílu parcely	Poznámka
2036/15		H3444		8		Seznam souřadnic (G-JTSK) Číslo bodu Souřadnice pro zápis do KN Y X Kód kv.						
		H3421		1		k.ú. Nové Město na Moravě (706418)						
2036/16		H3444	6	49	celá	198-60	632124.75	1114840.97	3			plast.znak
			6	75		198-62	632142.76	1114838.39	3			kolík
				2		2238-2232	632124.07	1114837.34	8			kolík
		H3421	6	32	celá	2341-8	632142.82	1114842.49	3			plast.znak
			6	34		2341-9	632118.81	1114841.83	3			plast.znak
						2683-1	632195.59	1114842.93	3			kolík
						2683-2	632142.77	1114839.40	3			plast.znak

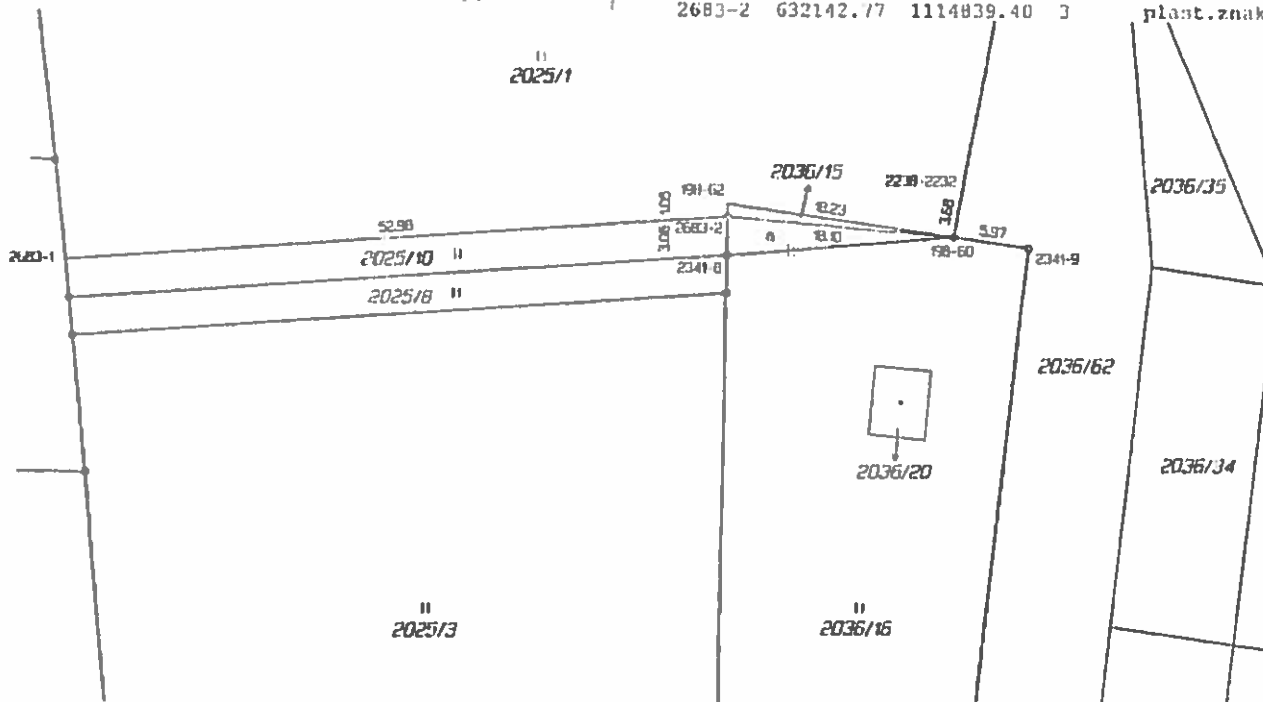

<p>GEOMETRICKÝ PLÁN pro změnu hranic pozemků</p>	<p>Geometrický plán se 1:1000 provedl oprávněný zeměměřičský inženýr:</p> <p>Jméno, příjmení Ing. Hana Padalíková</p> <p>Číslo poločky seznamu úředně ověřených zeměměřičských inženýrů 1225/95</p> <p>Dne: 26. března 2018 Číslo 29/2018</p> <p>Náležitosti a přecvičení odpovídá právní předpisům.</p>	<p>Geometrický plán se 1:1000 provedl oprávněný zeměměřičský inženýr:</p> <p>Jméno, příjmení Ing. Hana Padalíková</p> <p>Číslo poločky seznamu úředně ověřených zeměměřičských inženýrů 1225/95</p> <p>Dne: 3. 4. 2018 Číslo 26/2018</p> <p>Tento stejnopis odpovídá geometrickému plánu v elektronické podobě uloženému v dokumentaci katastrálního úřadu.</p> <p>Ověření stejnopisu geometrického plánu v listinné podobě.</p>
	<p>Katastrální úřad souhlasí s oficiálním parcell.</p> <p>KÚ pro Vysočinu KP Žďár nad Sázavou Ladislav Novotný PGP-379/2018-714 2018.03.29 11:53:33 CEST</p>	<p>Ing. Hana Padalíková Úřední ověřený zeměměřičský inženýr Číslo 1225/95 v rozsahu dle § 13, odst. 1 písm. i) zák. č. 125/2008 Sb., o zeměměřičství a katastru nemovitostí</p> <p><i>Padalíková</i></p>

Vyhotovitel: **Tomáš Christian
GEODETICKÉ SLUŽBY
592 53 Sužátek 52
IČ: 743 52 784**

Číslo plánu: **3122-32/2018**

Okres: **Žďár nad Sázavou**

Obec: **Nové Město na Moravě**

Kat. území: **Nové Město na Moravě**

Mapový list: **DKM-Nové Město n.M., 2-7/13**

Dosavadním vlastnickým pozemkům byla poskytnuta možnost seznámit se v terénu s průběhem navržených nových hranic, které byly označeny příslušnými způsoby.

plast.znaky

