


Vytvořili: Taťána Vinklerová
Datum: 21.05.2018 13:00
Měřítko: 1:1000


L.

PROJEKT

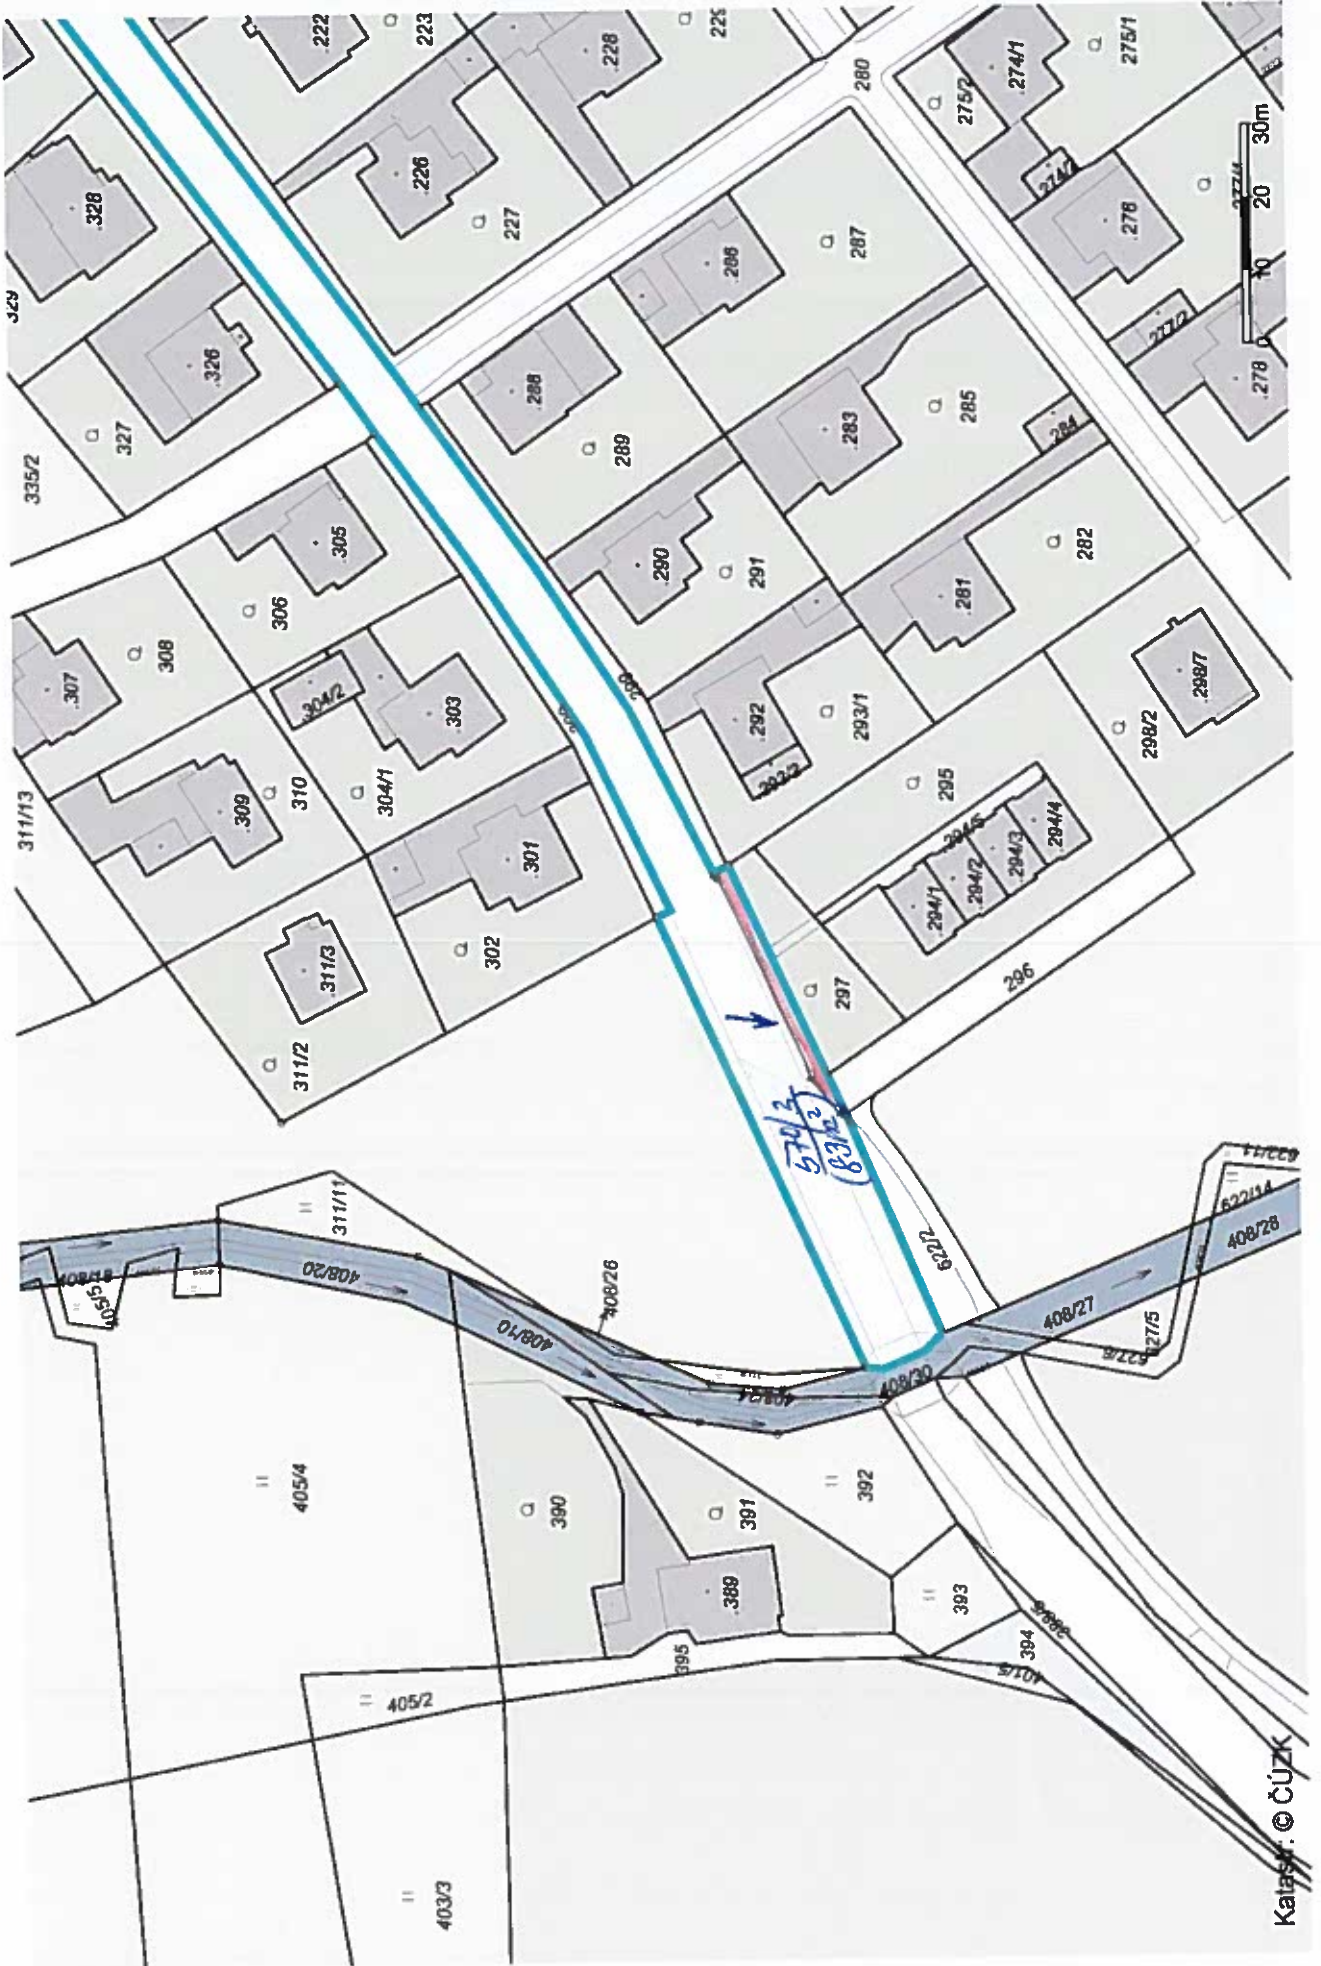

2

VÝKAZ DOSAVADNÍHO A NOVÉHO STAVU ÚDAJŮ KATASTRU NEMOVITOSTÍ														
Dosavadní stav					Nový stav									
Označení pozemku parc. číslem	Výměra parcely		Druh pozemku Způsob využití	Označení pozemku parc. číslem	Výměra parcely		Druh pozemku Způsob využití	Typ stavby	Způsob urč. výměr	Porovnání se stavem evidence právních vztahů				
	ha	m2			ha	m2				Díl přechází z pozemku označeného v katastru nemovitostí	Díl přechází z poz. evidenc.	Číslo listu vlastnického	Výměra dílu	
											ha	m2		
570/1	4	79	49	570/1	4	78	66	ostat. pl.	0	570/1	2285	4	78	66
				570/3			83	ostat. pl. ostat. hospodářská ostat. pl. ostat. hospodářská	2	570/1	2285			83
	4	79	49											

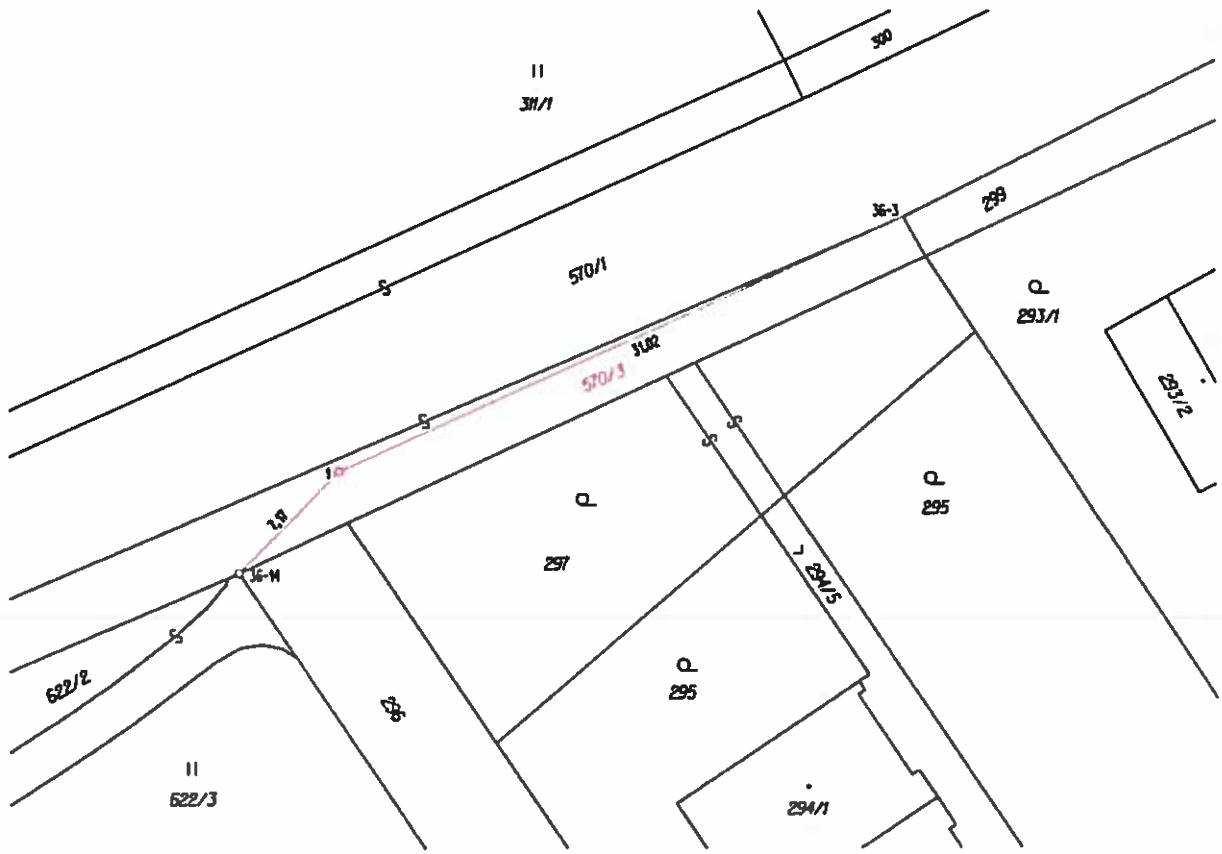

Seznam souřadnic (S-JTSK)

Číslo bodu	Souřadnice pro zápis do KN			Poznámka
	Y	X	Kód kvality	
36-3	630534,85	1114535,37	3	barva na obrubniku
36-14	630568,20	1114553,14	3	hřeb
1	630563,17	1114548,05	3	hřeb

GEOMETRICKÝ PLÁN pro rozdělení pozemku	Geometrický plán ověřil úředně oprávněný zeměměřičský inženýr	Státnopis ověřil úředně oprávněný zeměměřičský inženýr
	Jméno, příjmení: Ing. Daniela Nechanická	Jméno, příjmení: Ing. Daniela Nechanická
	Číslo poležby seznamu úředně opatřených zeměměřičských inženýrů: 2544/11	Číslo poležby seznamu úředně opatřených zeměměřičských inženýrů: 2544/11
	Dne: 14. 6. 2017 Číslo: 117/2017	Dne: 21. 6. 2017 Číslo: 126/2017
Vyhodil: Ing. Daniela Nechanická Hamry nad Sázavou 439, 591 01	Náležitosti a přesnost odpovídá právním předpisům	Tento státnopis odpovídá geometrickému plánu v elektronické podobě uloženému v dokumentaci katastrálního úřadu.
Číslo plánu: 399-24/2017	KÚ pro Vysočinu KP Zďár nad Sázavou Hana Chrástová PGP-691/2017-714 2017.06.20 12:49:26 CEST	Ověření státnopisu geometrického plánu v listinné podobě.
Okres: Žďár nad Sázavou		
Obec: NOVÉ MĚSTO NA MORAVĚ		
Kat. území: POHLEDEC		
Mapový list Nové Město n.M. 2-7/24		
Dosaředním vlastnickým pozemkům byla poskytnuta možnost seznámit se v terénu s průběhem navrhovaných nových hranic, které byly označeny předepsaným způsobem.		

