



**Víceúčelový sportovní areál
Orel jednota Nové Město na Moravě**

Víceúčelový sportovní areál

**Orel jednota Nové
Město na Moravě**



HISTORIE JEDNOTY

1920 - 12. prosince ustavující schůze jednoty Orel NMNM

1941 - činnost Orla zakázána, protektorát

1945 - obnovení činnosti

1948 - činnost Orla zakázána, nástup komunismu

1990 - obnovení činnosti




**Víceúčelový sportovní areál
Orel jednota Nové Město na Moravě**


ČINNOST JEDNOTY


- **více jak 150 členů, 2/3 do 20 let věku**
- **florbal - žactvo, dorost, dospělí – účast v soutěžích Orla a ČFBU**
- **malá kopaná, volejbal – zájmová činnost**
- **pořádání plesu Orla NMNM**

Požadavky na Víceúčelový sportovní areál

- **správní a společenské sídlo jednoty**
- **prostory pro sportovní činnost členů jednoty i pro veřejnost**
- **víceúčelová venkovní plocha s povrchem a oficiálními rozměry na florbal**
- **herna s oficiálními rozměry na 2 stoly stolního tenisu**
- **maximální variabilita povrchu a vybavení venkovní plochy i provozní budovy**
- **prostorová a provozní přiměřenost pro požadované funkce**
- **využití pro pronájem sportovních zařízení, společenské akce, malé kulturní akce, promítání, besedy, cvičení matek s dětmi**


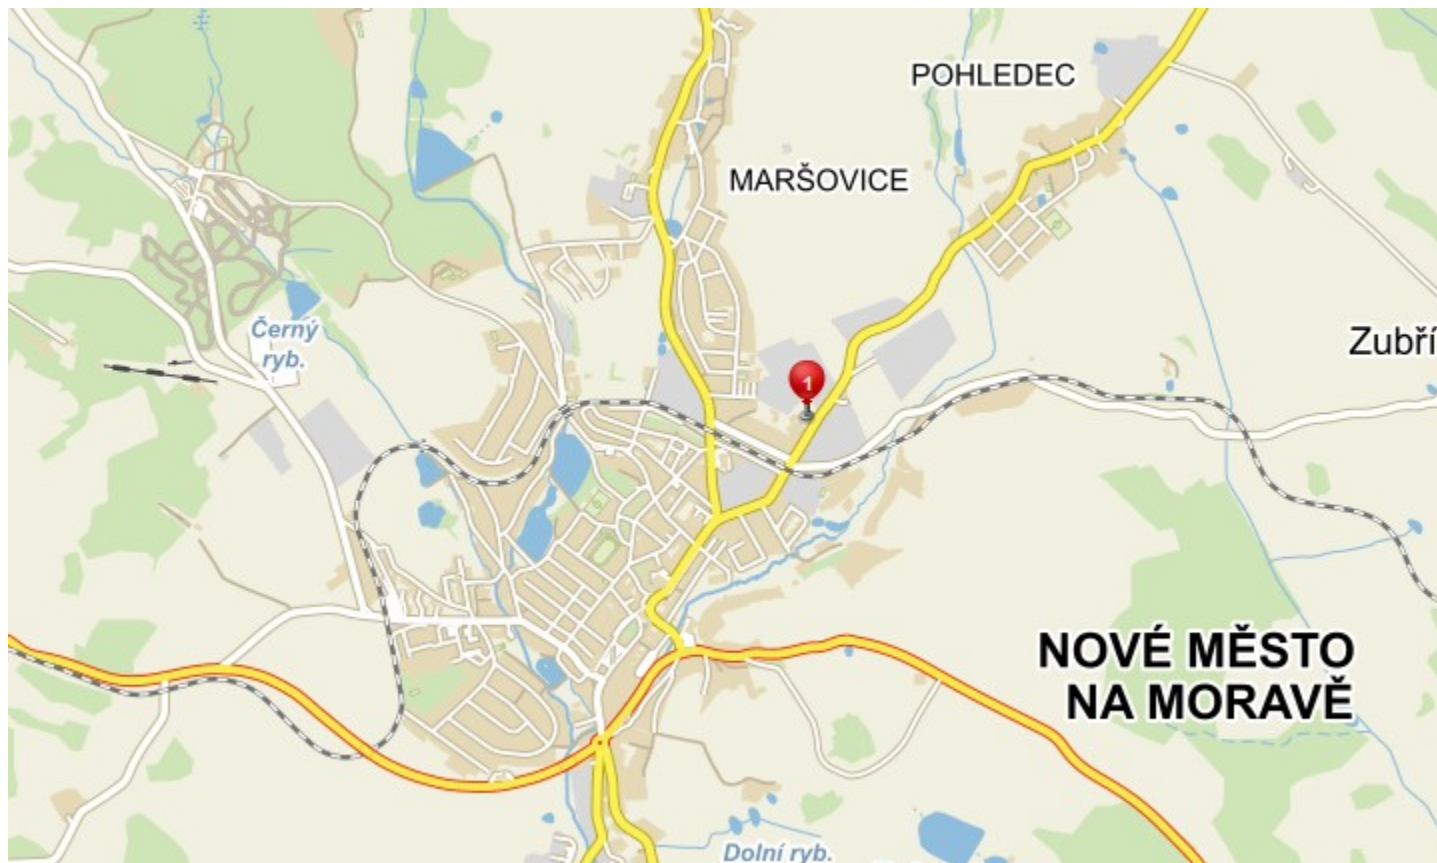


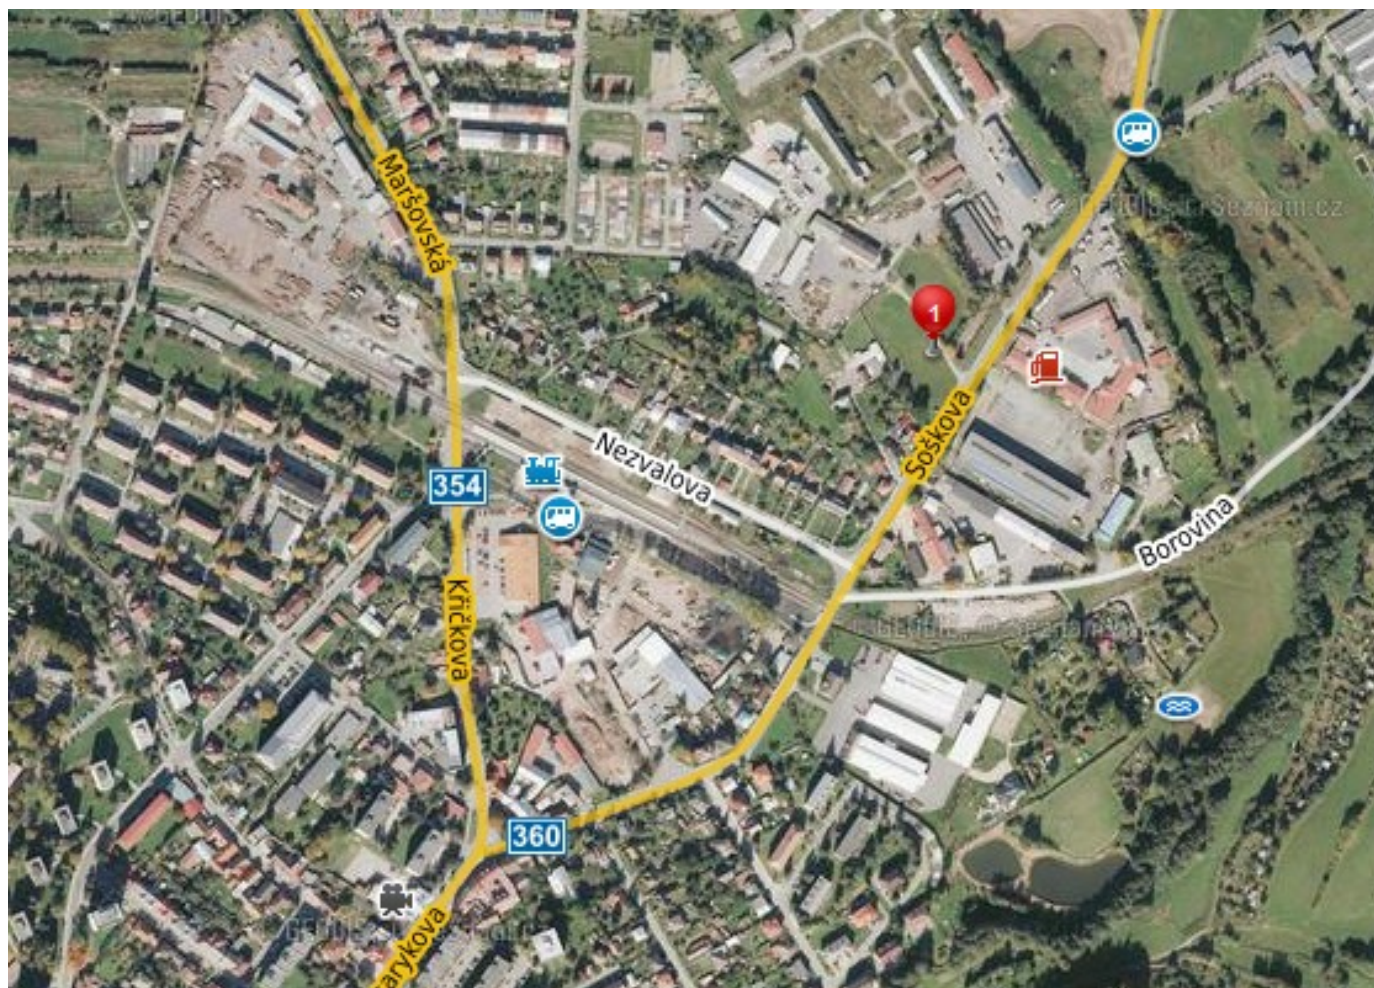

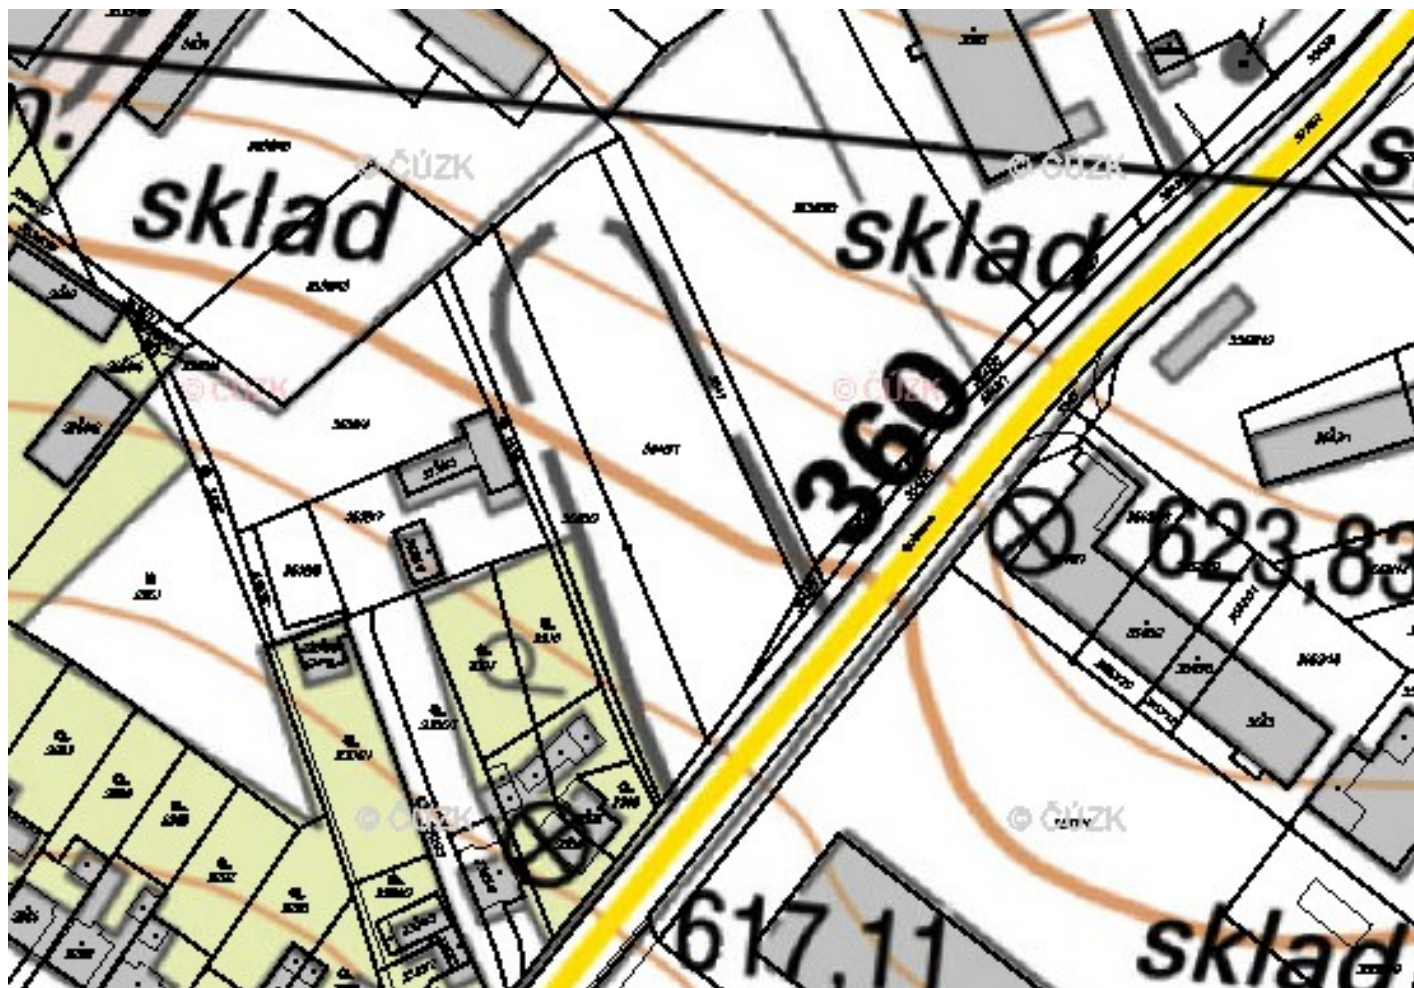



PERSPEKTIVNÍ POHLEDY

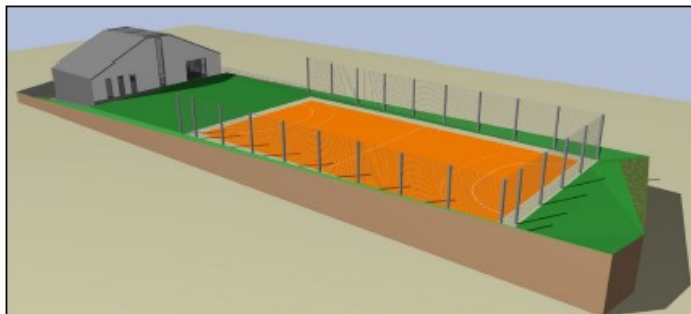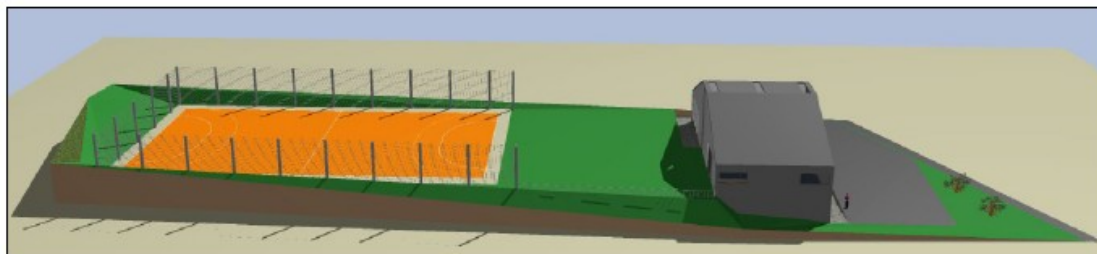

Zodpovědný projektant		HP	Vypracoval			
Ing. Jaroslav Dufek		Ing. J. Dufek	Ing. Jan Červinka			
Investor: OREL, jednota Nové Město n. M., Masarykova 200, 592 31						
Místo stavby: Nové Město na Moravě, par. č. 3540/1, 3540/2						
Okres: Žďár nad Sázavou			Kraj: Vysočina			
Akce: VÍCEÚČELOVÝ SPORTOVNÍ AREÁL OREL NOVÉ MĚSTO NA MORAVĚ VENKOVNÍ HRŠTĚ						
Obsah:					Formát	A2
					Datum	B/2010
					Stupeň	Investiční záměr
					Číslo zakázky	P2901
					Měřítko	Číslo výkresu
					1:500	04

ENVIGEST s.r.o.

Masarykova 305
592 31 Nové Město na Moravě
IČ 49440352
www.envigest.cz
tel 777 616 625 envigest@unet.cz

veškeré práva si rezervujeme včetně práva na další úpravy a rozšíření v souladu s podmínkami účasti. Všechny práva vyhrazena.




**Víceúčelový sportovní areál
Orel jednota Nové Město na Moravě**








**Víceúčelový sportovní areál
Orel jednota Nové Město na Moravě**

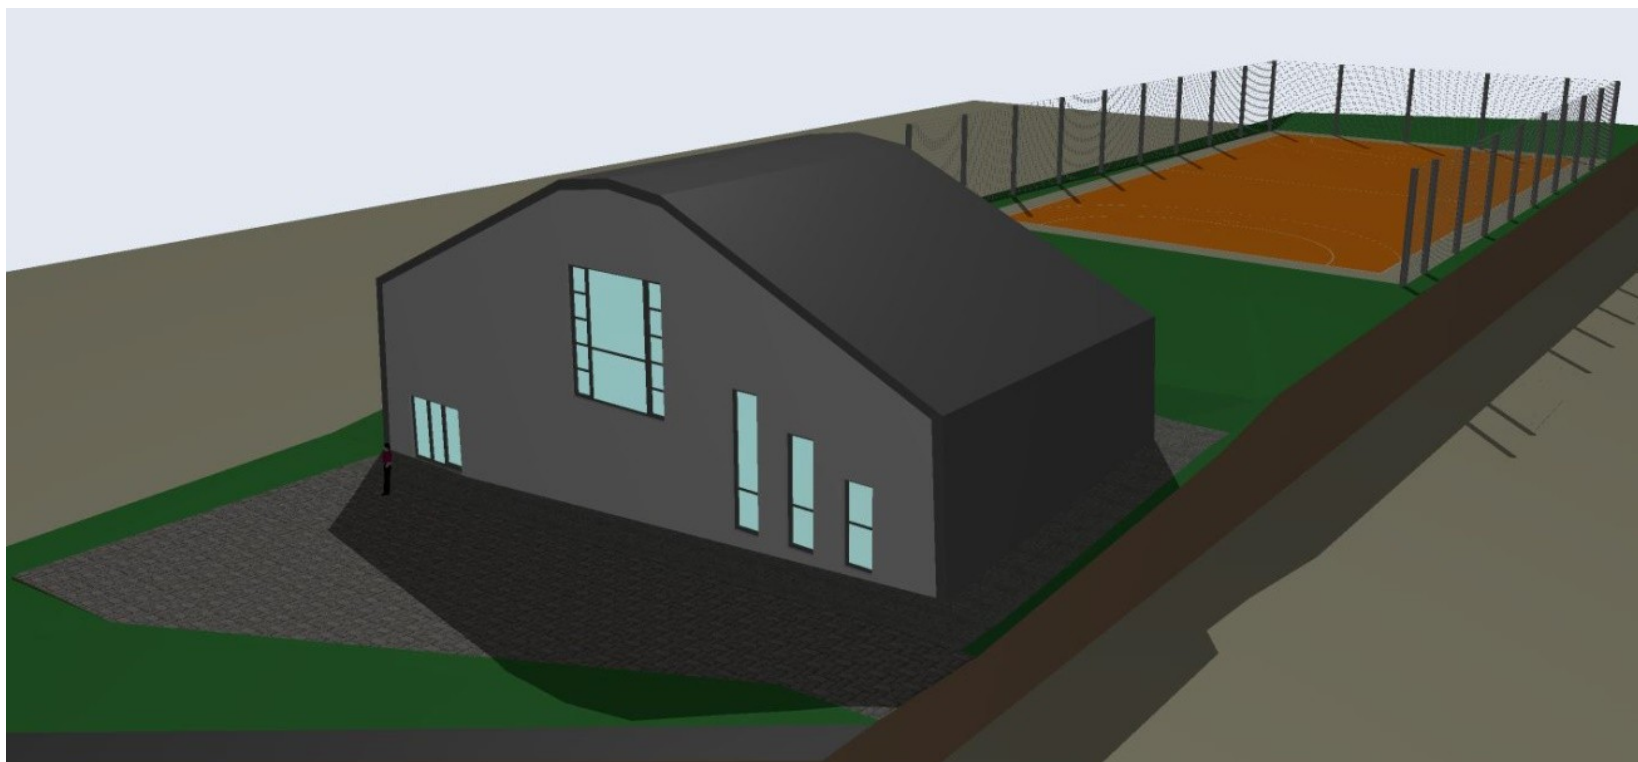




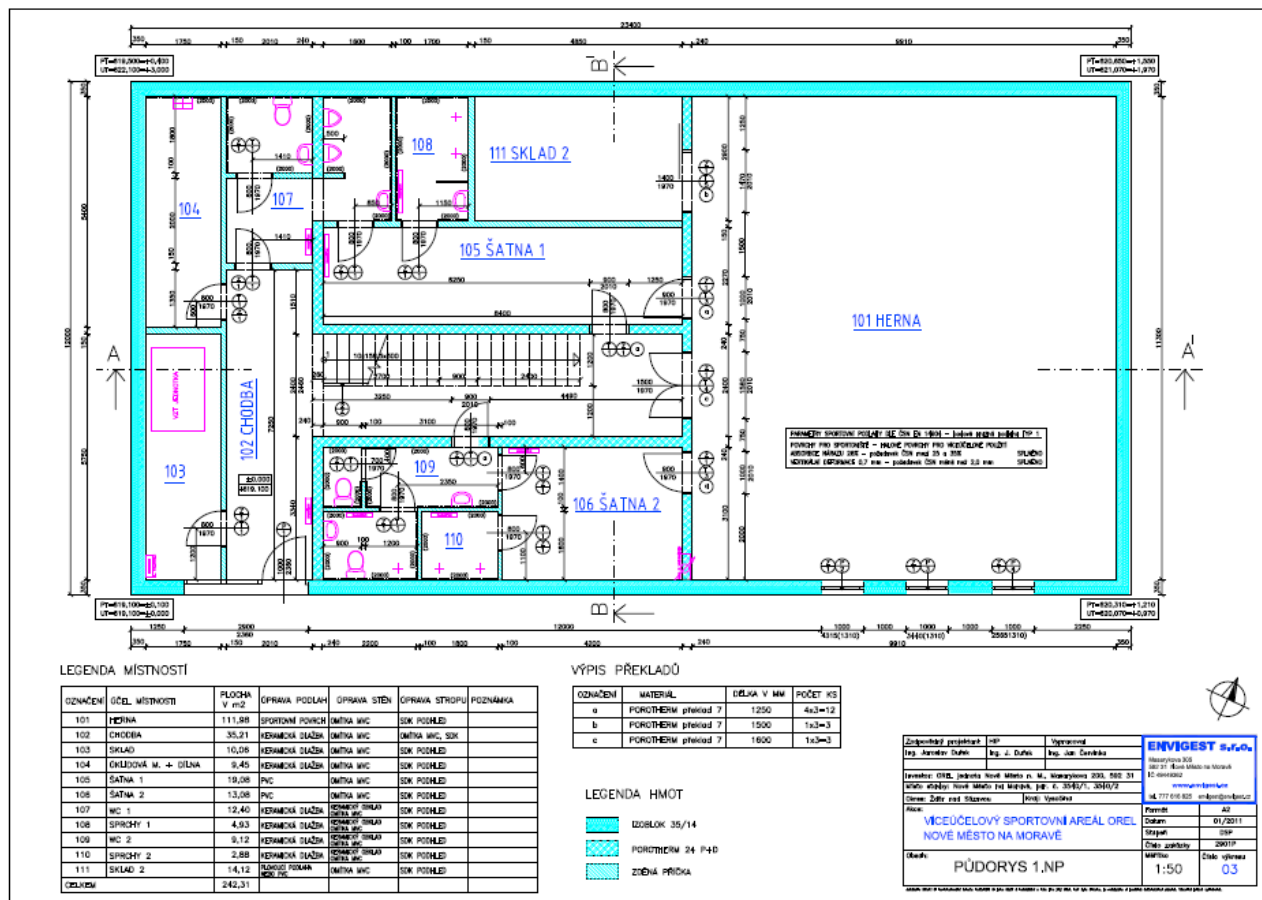

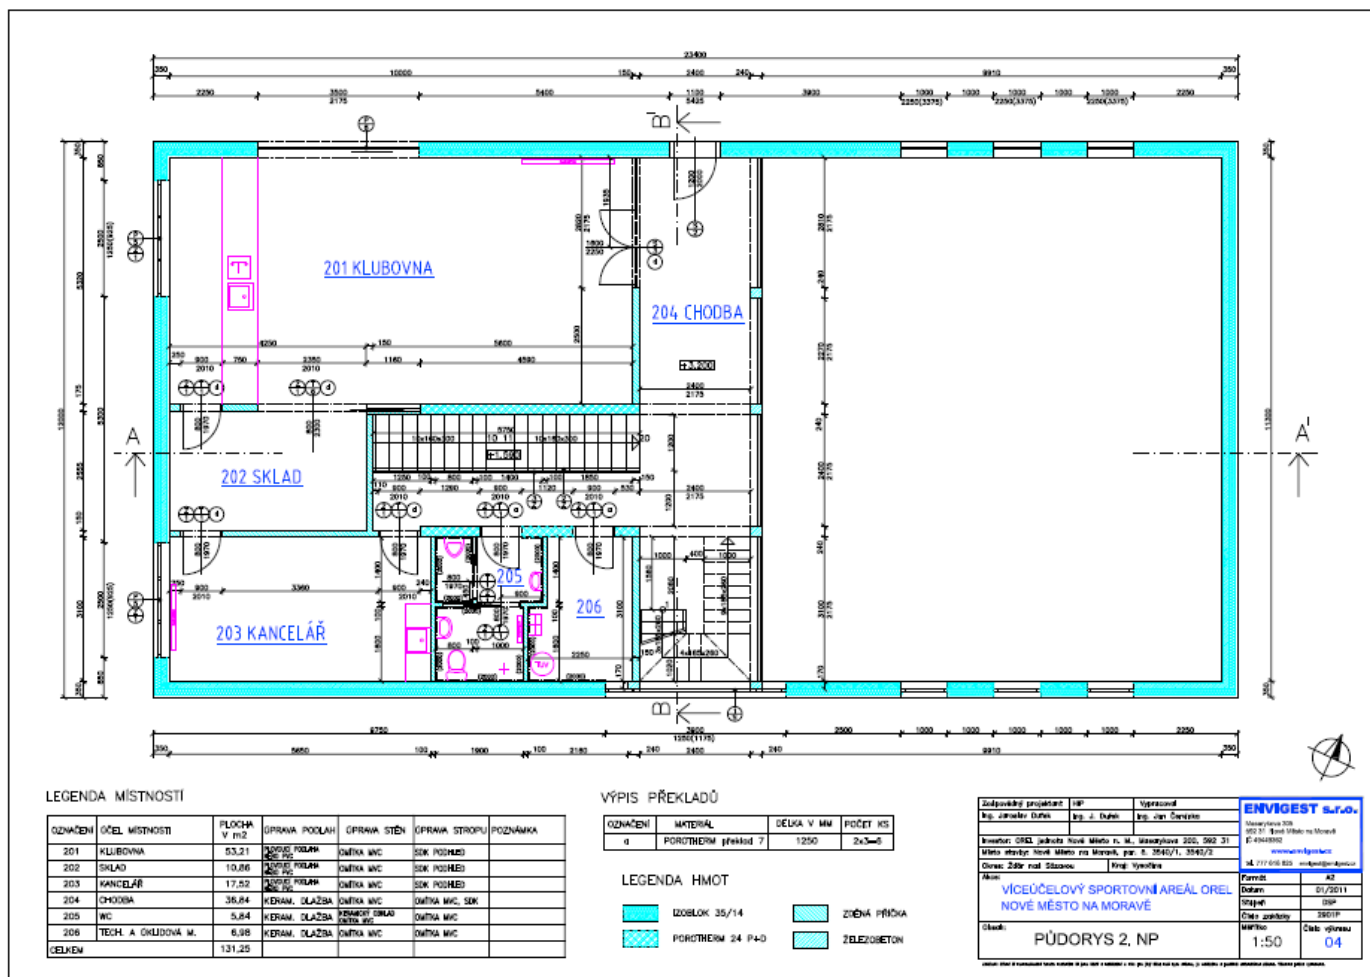

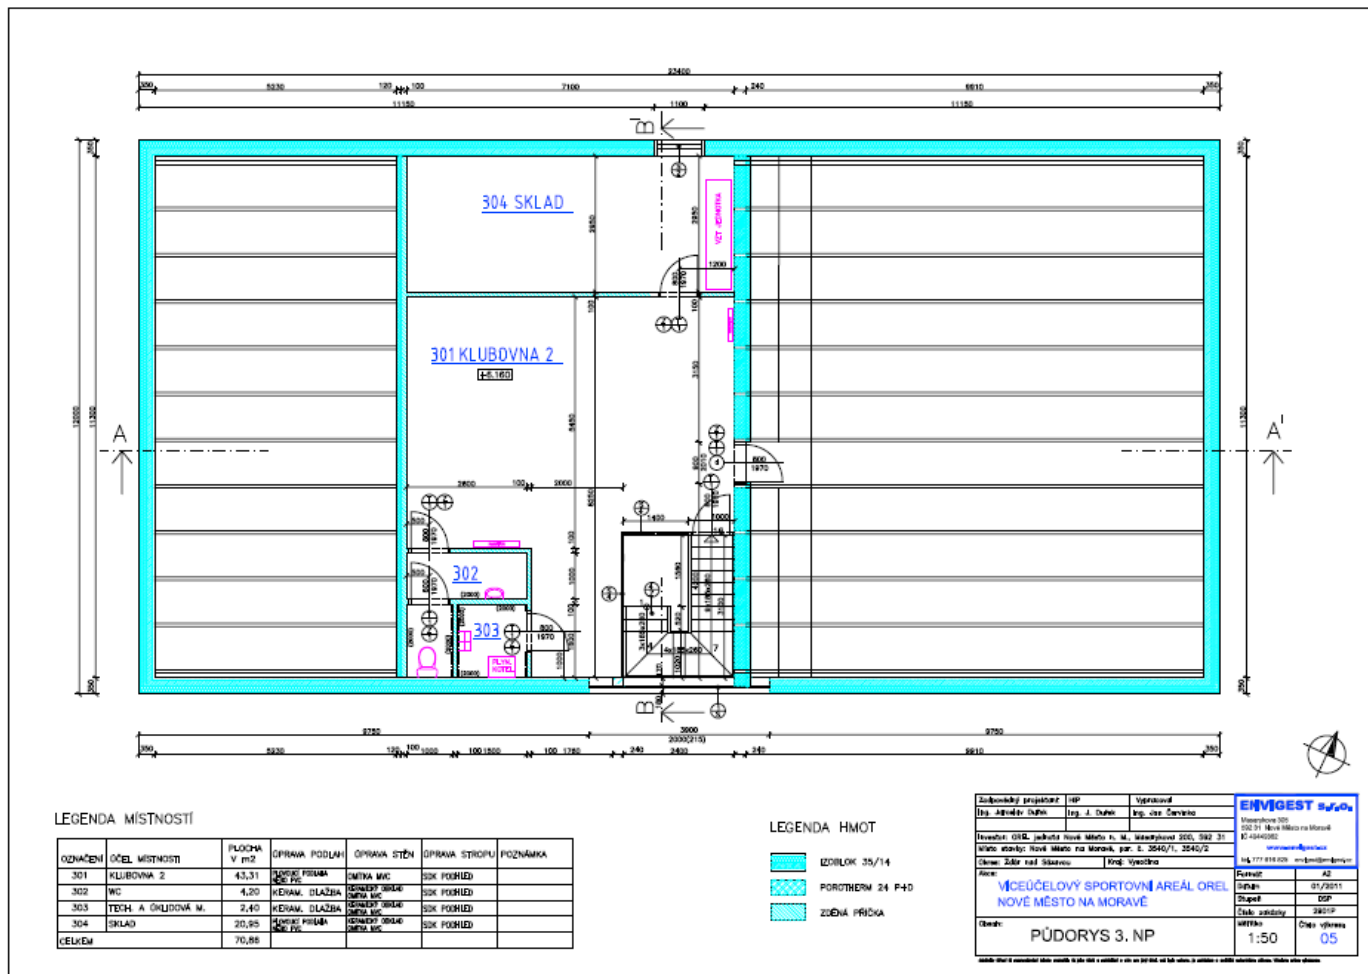

ŘEZ A - A'

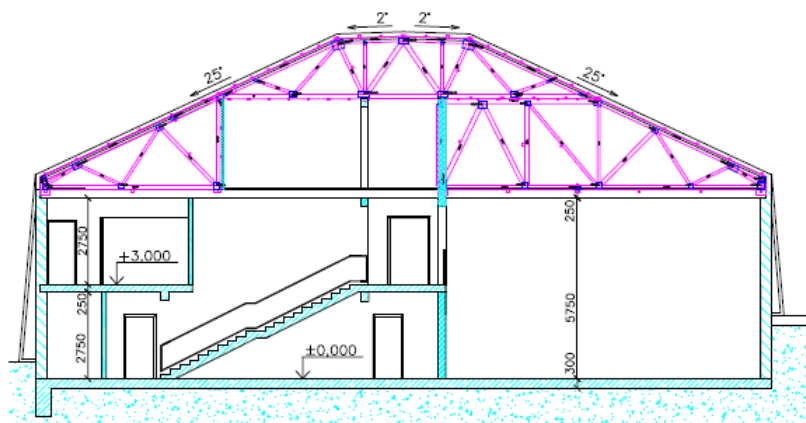


LEGENDA HMOT


	IZOBLOK 35/14
	POROTHERM 24 P+D
	ZDĚNÁ PŘÍČKA
	ŽELEZOBETON
	ROSTLÁ ZEMINA


Zodpovědný projektant	HIP	Vypracoval	ENVIGEST, s.r.o.	
Ing. Jaroslav Dufek	Ing. J. Dufek	Ing. Jan Červinka		
Investor: OREL, jednota Nové Město n. M., Masarykova 200, 592 31			Masarykova 305	
Místo stavby: Nové Město na Moravě, par. č. 3540/1, 3540/2			592 31 Nové Město na Moravě	
Okres: Žďár nad Sázavou			tel. 777 616 825, envigest@uvet.cz	
Kraj: Vysočina			IČO 49449362	
VÍCEÚČELOVÝ SPORTOVNÍ AREÁL NOVÉ MĚSTO NA MORAVĚ			Formát	A3
			Datum	08/2009
			Stupeň	DŘ
			Číslo zakázky	P2901
Číslo: ŘEZ A - A'			Mřížko	Číslo výkresu
			1:100	06

Jednotlivé části a součástí těchto výkresů se mají číst a hodnotit v souvislosti s tímto výkresem, který je součástí celkové dokumentace stavby. Všechny části stavby.



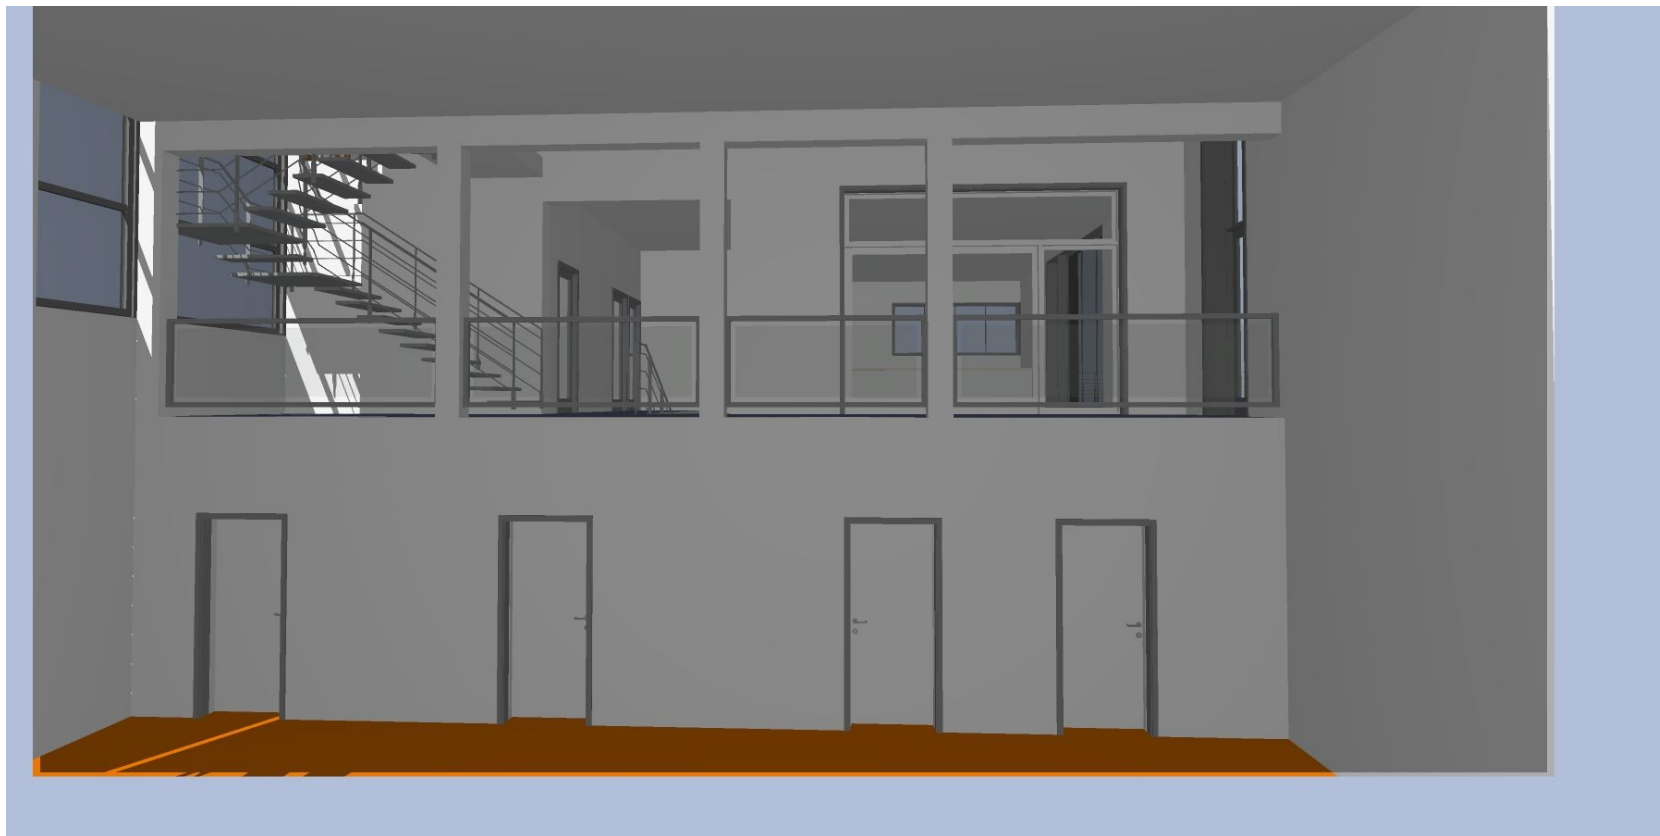

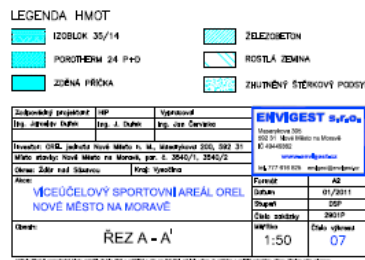

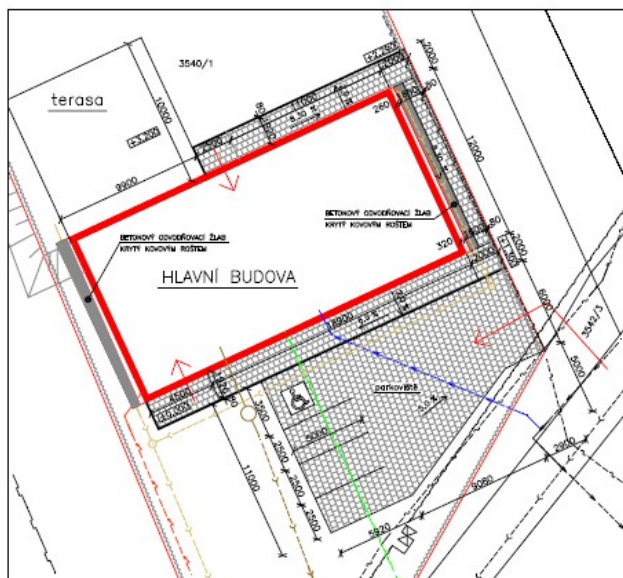

LEGENDA PLOCH

-  CHODNÍK – ZÁMKOVÁ DLAŽBA
-  PARKOVIŠTĚ – ZÁMKOVÁ DLAŽBA, alt. ASFALT

LEGENDA STÁVAJÍCÍCH SÍTÍ

-  plyn
-  sdrážněná kanalizace
-  vodovod
-  telefonní kabel

LEGENDA NOVÝCH SÍTÍ

-  podzemní vedení NN
-  plyn
-  splásková kanalizace
-  vodovod
-  dešťová kanalizace

SKLADBA PARKOVIŠTĚ 1

- 80 mm zámková dlažba
- 30 mm kladecí vrstva frakce 4–8 mm
- 50 mm drcené kamenivo frakce 8–16 mm
- 200 mm drcené kamenivo frakce 16–32 mm
- zhutněná zemní plně

nebo SKLADBA PARKOVIŠTĚ 2

- 80 mm asfaltový beton
- spojovací potřik z asfaltové emulze
- 90 mm obložené kamenivo
- 400 mm štěrkokrát
- zhutněná zemní plně

SKLADBA CHODNIKU

- 80 mm – zámková dlažba
- 30 mm kladecí vrstva frakce 4–8 mm
- 170 mm štěrkokrát
- zhutněná zemní plně

Zodpovědný projektant	HP	Vypracoval	ENVIGEST s.r.o. Masarykova 325 592 21 Nové Město na Moravě IČ 49449352 www.envigest.cz tel. 777 618 825 envigest@envigest.cz
Ing. Jaroslav Dušek	Ing. J. Dušek	Ing. Jan Červinka	
Investor: OREL, jednota Nové Město n. M., Masarykova 200, 592 31			
Místo stavby: Nové Město na Moravě, par. č. 3540/1, 3540/2			
Okres: Žďár nad Sázavou	Kraj: Vysočina		
Alce:	VÍCEÚČELOVÝ SPORTOVNÍ AREÁL OREL NOVÉ MĚSTO NA MORAVĚ		
Období:	ZPEVNĚNÉ PLOCHY		
Měřítko	Formát	A3	
1:200	Datum	01/2011	
	Stupeň	DSP	
	Číslo zakázky	2901P	
	Číslo výkresu	13	

Architektní úkres je nematematickým zobrazením skutečného stavu a není jím. Jeho obsah, zejména měřítka a použitá zkratkovánotace, mohou být odlišná od skutečnosti.