


DETAIL - OSAZENÍ OBRUBNÍKŮ

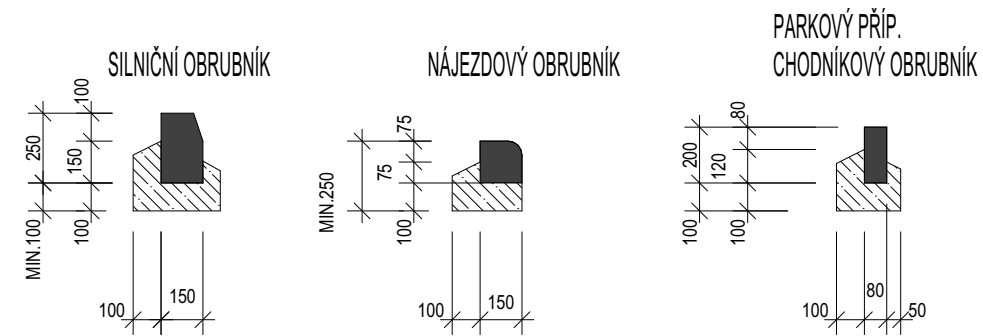


LEGENDA PLOCH

- STÁVAJÍCÍ ZPEVNĚNÉ PLOCHY - KOMUNIKACE
- STÁVAJÍCÍ ZPEVNĚNÉ PLOCHY - CHODNÍKY
- NOVÝ VJEZD NA POZEMEK - ASFALTOVÝ KRYT
- NOVÉ ZPEVNĚNÉ PLOCHY - ASFALTOVÝ KRYT
- NOVÉ ZPEVNĚNÉ PLOCHY - ZÁMKOVÁ DLAŽBA
- PLOCHA ZELENĚ
- ZASTAVĚNÁ PLOCHA 2.NP
- ZASTAVĚNÁ PLOCHA 1.NP
- KATASTRÁLNÍ MAPA
- POLOHOPIS
- NOVÁ VÝSADBA ZELENĚ (KEŘE, STROMY)

±0,000 = 604,60
Tato dokumentace je duševním vlastnictvím zpracovatele dokumentace a slouží k účelům povolení stavby, nenahrazuje prováděcí dokumentaci dodavatele stavby

ZODP. PROJEKTANT Ing. Martin Pohanka ČKAIT 130 22 99			
VYPRACOVAL Ing. Milan Pelikán			
INVESTOR PROBE trade s.r.o., Karáskovo náměstí 2457/17, Zidenice, 61500 Brno			
MÍSTO STAVBY Masarykova 224 Nové Město na Moravě			
ZDRAVOTNÍ STŘEDISKO PROBE			
DATUM VYDÁNÍ 28.01.2021	STUPEŇ DUR, DSP	Č. ZAKÁZKY 06/2020	ST. OBJEKT SO 01, SO 02
DATUM ZMĚNY 28.01.2021	PROFESE ZPEVNĚNÉ PLOCHY + DOPRAVNÍ ŘEŠENÍ	MĚRÍTKO	FORMÁT VÝKRESU A3
DOPRAVNÍ SITUACE 200			ČÍSLO VÝKRESU D.2.1. D.2.1.05

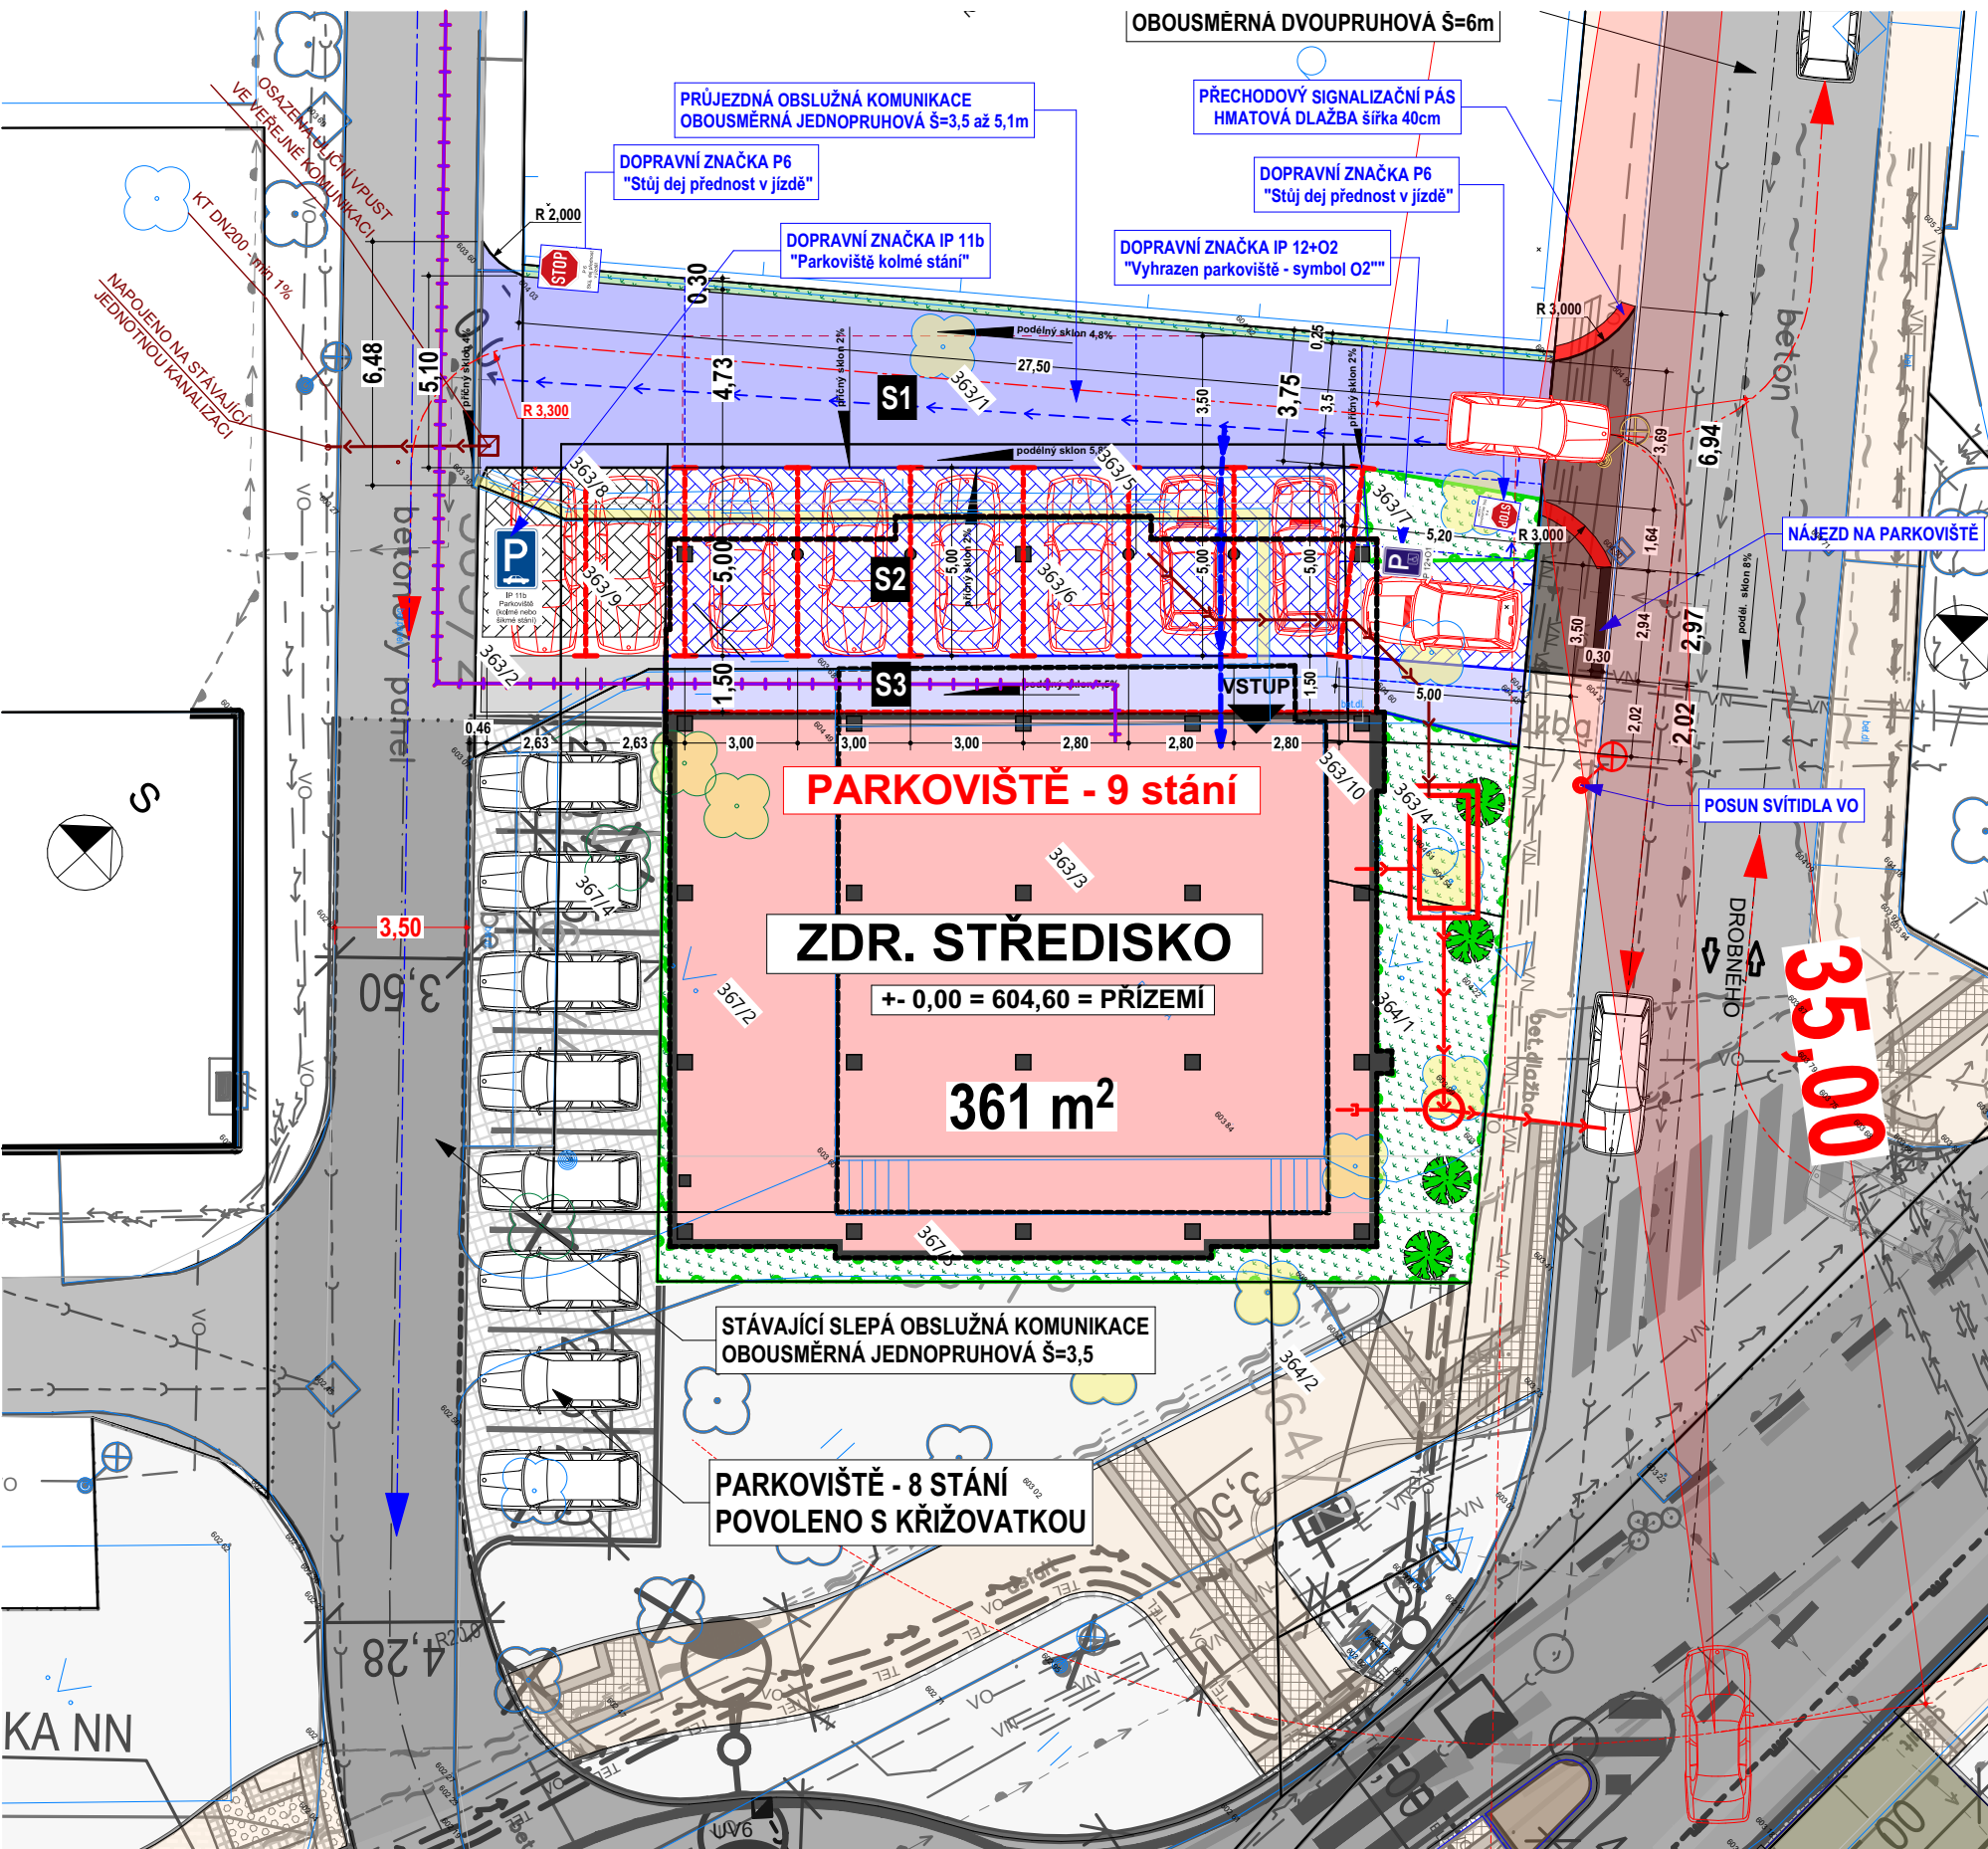

S1 KOMUNIKACE A, B - ASFALTOVÝ KRYT			
ASFALTOVÝ BETON PRO OBRUSNÉ VRSTVY	ACO 11	40 mm	ČSN 73 6121, ČSN EN 13108-1
POSTRÁK SPOJOVACÍ - KAT. ASF. EMULZE	PS-E	0,35 kg/m²	ČSN 73 6128, ČSN EN 13808
ASFALTOVÝ BETON PRO PODKLADNÍ VRSTVY	ACP 16+	60 mm	ČSN 73 6121, ČSN EN 13108-1
POSTRÁK INFILTRAČNÍ - KAT. ASF. EMULZE	PI-E	0,60 kg/m²	ČSN 73 6129, ČSN EN 13808
STĚRKODŮT	SDa, Ge	200 mm	ČSN 73 6126-1, ČSN EN 13285, Eda2+MIN.30MPa
STĚRKODŮT	SDa, Ge	MIN. 200 mm	ČSN 73 6126-1, ČSN EN 13285, Eda2+MIN.30MPa
CELKEM		MIN. 500 mm	
ZHUHNĚNÁ ZEMNÍ PŮDA, Eda2+MIN.30MPa (V PŘÍPADĚ NESPLNĚNÍ NUTNÁ ÚPRAVA PLÁNE), MIN. 100%PS			
NÁVRHOVÁ ÚROVEŇ PORUŠENÍ D1, TŘÍDA DOPRAVNÍHO ZATÍŽENÍ VI (TP 170)			
V ROZSAHU NOVE KOMUNIKACE SE MIMO STÁVAJÍCÍ ZPEVNĚNÉ PLOCHY PROVEDE ODHUMUSOVÁNÍ			

S2 PARK. STÁNÍ, CHODNÍK - KRYT Z DLAŽBY			
BETONOVÁ DLAŽBA (ZÁMKOVÁ)	DL	80 mm	ČSN 73 6131
LOŽE DLAŽBY - DROBNÉ KAMENIVO FR. 4/8	HDK 4/8	40 mm	ČSN 73 6131
SMĚS Z KAMENIVA STMELENÁ CEMENTEM	SC, C 8/10	180 mm	ČSN 73 6124-1, ČSN EN 14227-1
STĚRKODŮT	SDa, Ge	MIN. 200 mm	ČSN 73 6126-1, ČSN EN 13285, Eda2+MIN.30MPa
CELKEM		MIN. 500 mm	
ZHUHNĚNÁ ZEMNÍ PŮDA, Eda2+MIN.30MPa (V PŘÍPADĚ NESPLNĚNÍ NUTNÁ ÚPRAVA PLÁNE), MIN. 100%PS			
NÁVRHOVÁ ÚROVEŇ PORUŠENÍ D1, TŘÍDA DOPRAVNÍHO ZATÍŽENÍ VI (TP 170)			
V ROZSAHU NOVE KOMUNIKACE SE MIMO STÁVAJÍCÍ ZPEVNĚNÉ PLOCHY PROVEDE ODHUMUSOVÁNÍ			

S3 CHODNÍK - KRYT Z DLAŽBY			
BETONOVÁ DLAŽBA (ZÁMKOVÁ)	DL	60 mm	ČSN 73 6131
LOŽE DLAŽBY - DROBNÉ KAMENIVO FR. 4/8	HDK 4/8	40 mm	ČSN 73 6131
SMĚS Z KAMENIVA STMELENÁ CEMENTEM	SC, C 8/10	200 mm	ČSN 73 6124-1, ČSN EN 14227-1
STĚRKODŮT	SDa, Ge	MIN. 200 mm	ČSN 73 6126-1, ČSN EN 13285, Eda2+MIN.30MPa
CELKEM		MIN. 500 mm	
ZHUHNĚNÁ ZEMNÍ PŮDA, Eda2+MIN.30MPa (V PŘÍPADĚ NESPLNĚNÍ NUTNÁ ÚPRAVA PLÁNE), MIN. 100%PS			