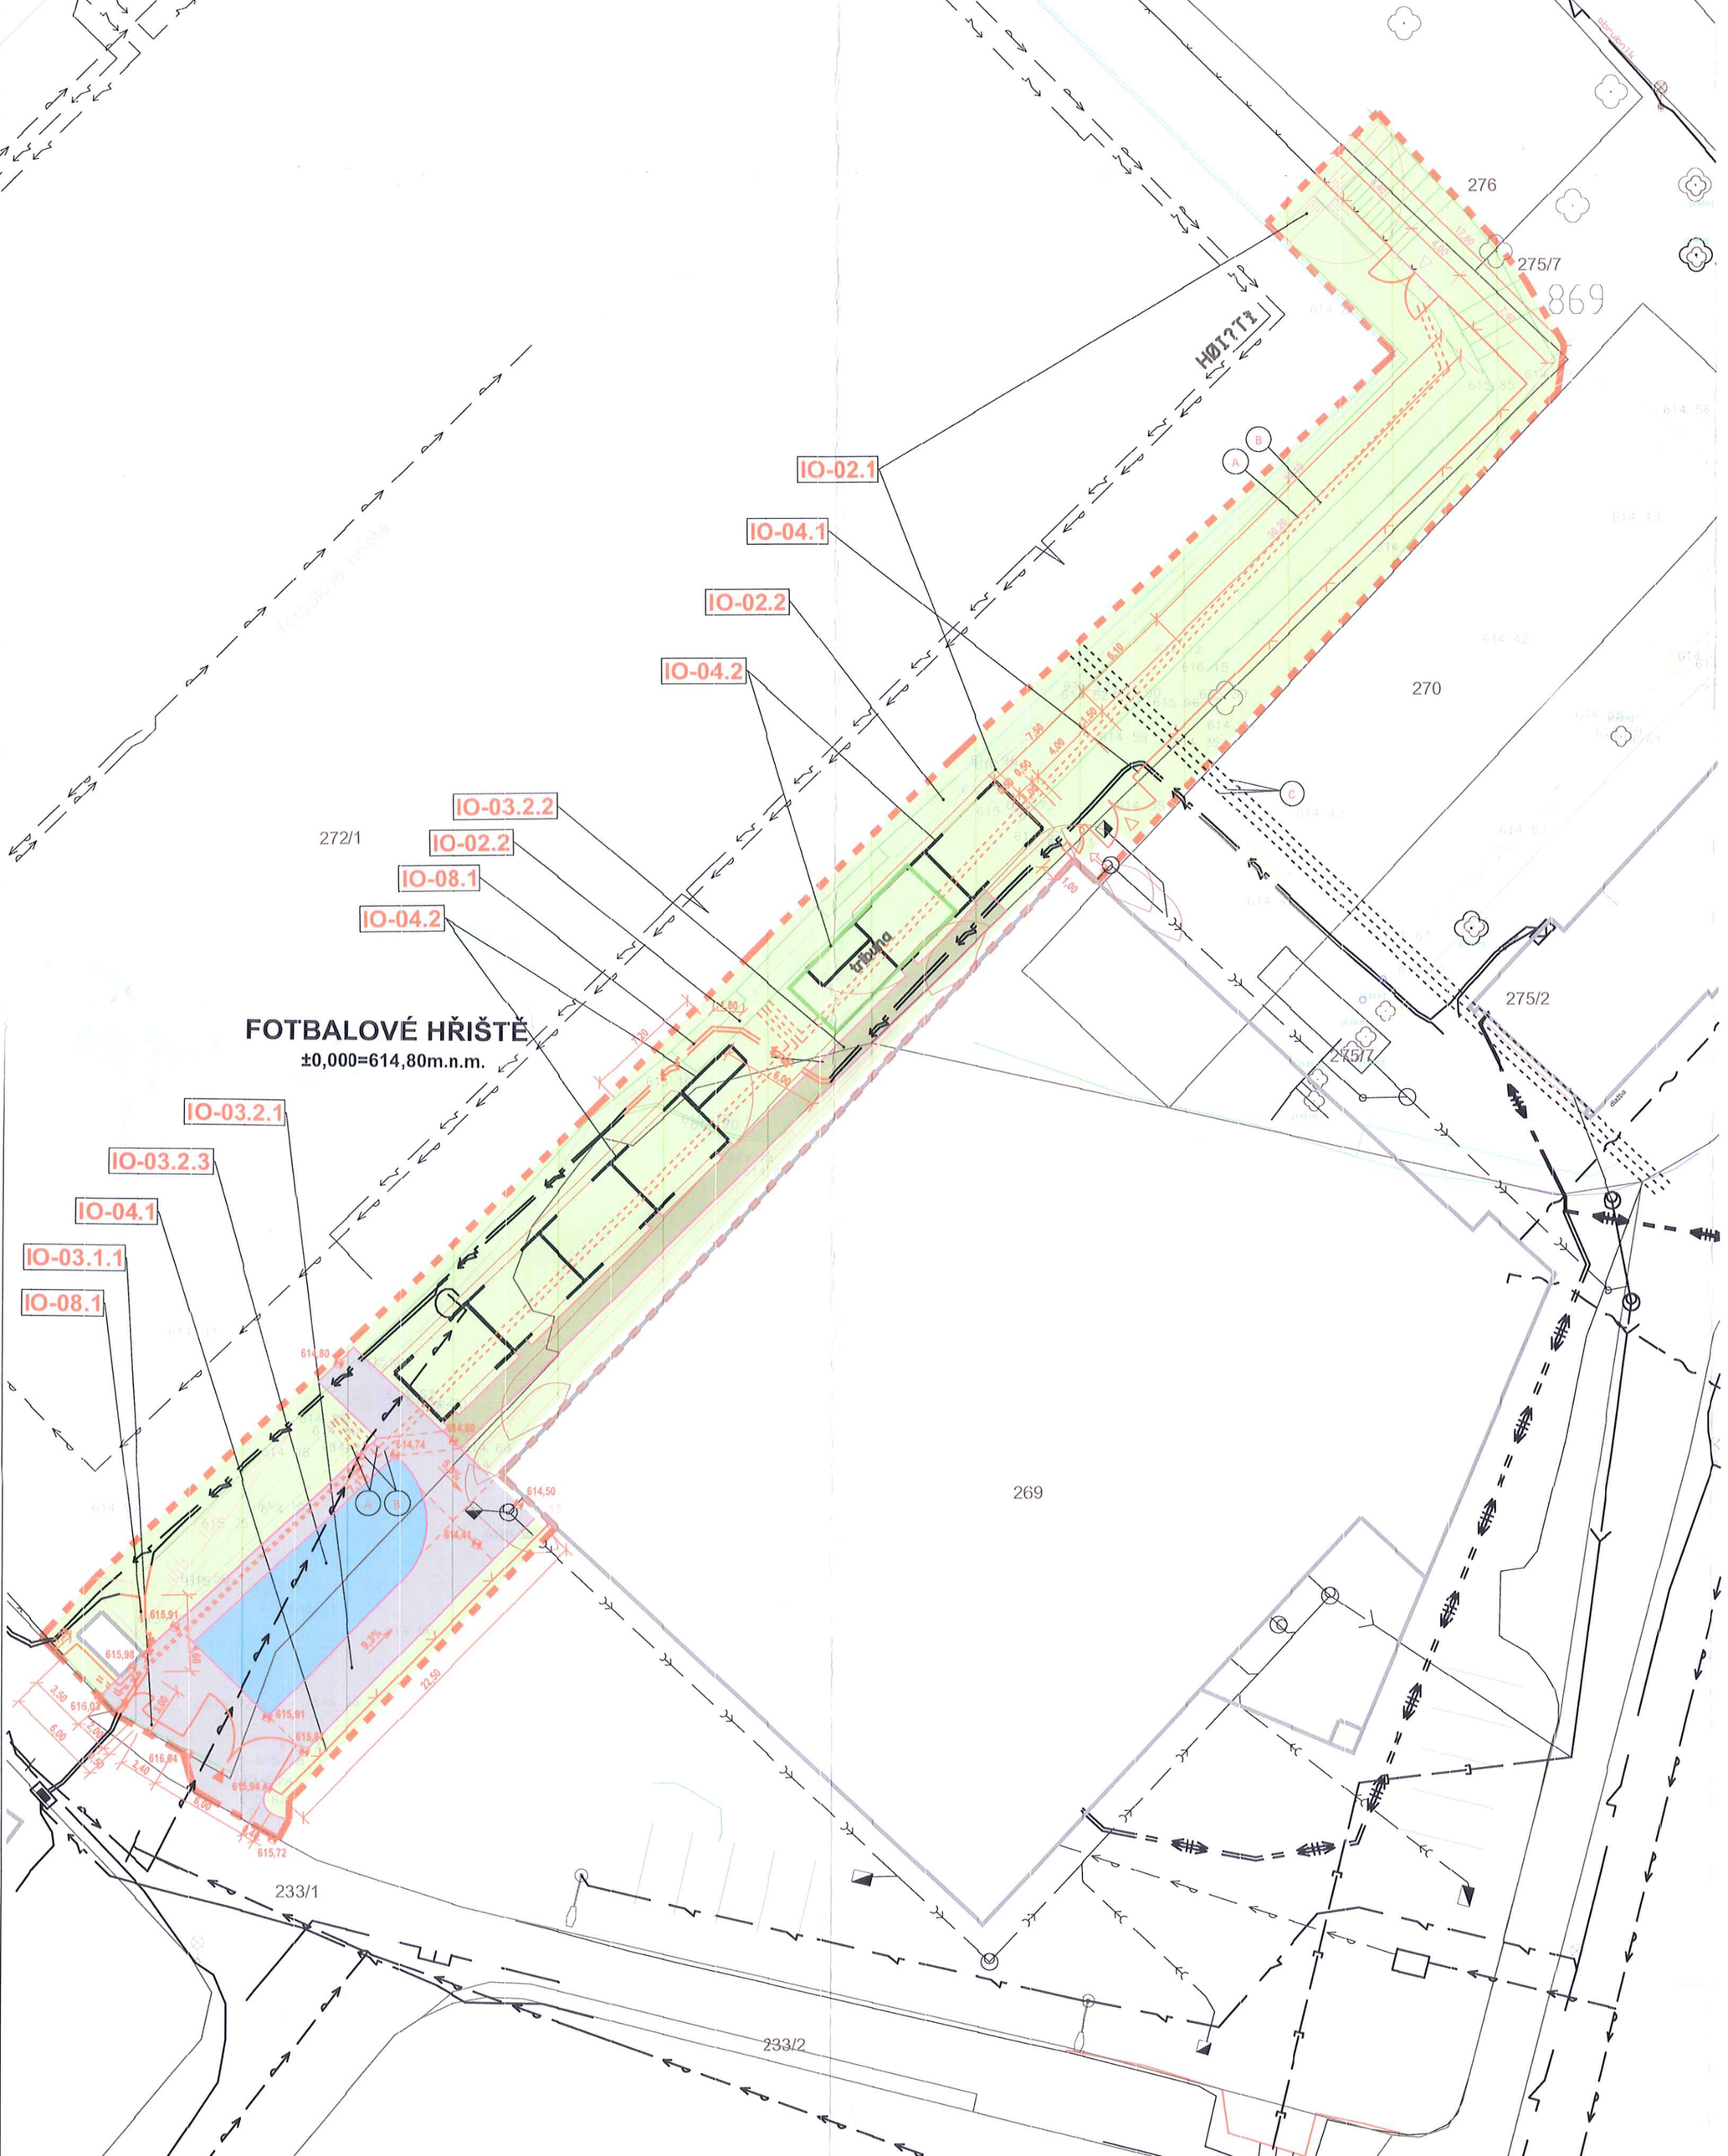

INŽENÝRSKÉ OBJEKTY:
IO-01 PŘÍPRAVA ÚZEMÍ HTÚ
IO-02 TERÉNNÍ A SADOVÉ ÚPRAVY
IO-02.1. KONEČNÉ TERÉNNÍ ÚPRAVY (KTÚ)
IO-02.2. SADOVÉ ÚPRAVY
IO-03 DOPRAVNÍ PLOCHY
IO-03.1. VNĚJŠÍ DOPRAVNÍ PLOCHY
IO-03.1.1 ÚPRAVA MÍSTNÍ KOMUNIKACE
IO-03.2. VNITŘNÍ DOPRAVNÍ PLOCHY
IO-03.2.1 ÚČELOVÁ KOMUNIKACE
IO-03.2.2 CHODNÍKY
IO-03.2.3 MANIPULAČNÍ PLOCHY
IO-04 VENKOVNÍ ÚPRAVY
IO-04.1. OPLOCENÍ
IO-04.2. STŘÍDAČKY + TRIBUNY
IO-08 ELEKTRICKÁ ENERGIE
IO-08.1 PŘELOŽKA EL. ENERGIE NN

PROVOZNÍ SOUBORY:
1.VÝROBNÍ TECHNOLOGIE

ODKAZY

A — NAVRŽENÁ KABELOVÁ CHRÁNIČKA - AROT PRO NN
B — NAVRŽENÁ KABELOVÁ CHRÁNIČKA - AROT DATOVÝ + 4xMIKROTRUBIČKA 12/8
C — STÁVAJÍCÍ KABELOVÉ CHRÁNIČKY

KAPACITNÍ BILANCE

PLOCHA ŘEŠENÉHO ÚZEMÍ	1475m²
ZASTAVĚNÁ PLOCHA	---m²
DOPRAVNÍ PLOCHY (IO-03)	360m²
PLOCHA OZELENĚNÍ	1101m²
OSTATNÍ PLOCHY	14m²

POZNÁMKY

1. PROSTOROVÉ USPOŘÁDÁNÍ SÍTÍ TECHNICKÉHO VYBAVENÍ PROVÉST DLE ČSN 73 6005
2. VÝŠKA UPRAVENÉHO TERÉNU viz IO - 02 TERÉNNÍ A SADOVÉ ÚPRAVY, VÝKRES SITUACE SADOVÝCH ÚPRAV A KTÚ
3. DOČASNÉ A TRVALÉ ZÁBORY NEJSOU NAVRŽENY
4. VNITROAREÁLOVÉ SÍTĚ NEJSOU ZAMĚŘENY. V PD JE VYZNAČEN JEJICH PŘEDPOKLÁDANÝ PRŮBĚH. V RÁMCI PROVÁDĚNÍ JE NUTNÉ V PROSTORU VÝSTAVBY VNITROAREÁLOVÉ SÍTĚ ZAMĚŘIT.
5. DLE NV 591/2006 Sb. PŘÍLOHA 3, BOD II.1 MUSÍ BÝT VYTYČENY TRASY TECH. INFRASTRUKTURY NACHÁZEJÍCÍ SE NA STAVENIŠTI PŘED ZAHÁJENÍM ZEMNÍCH PRACÍ.

MAPOVÝ PODKLAD
VSTUP DO OBJEKTU/ VEDLEJŠÍ VSTUP DO OBJEKTU
VJEZDY DO OBJEKTU/ VEDLEJŠÍ VJEZD DO OBJEKTU
S-1 SONDA IGP

LEGENDA PLOCH

ZASTAVĚNÉ
NAVRŽENÁ STAVBA[1] / NAVRŽENÁ STAVBA[2]
STÁVAJÍCÍ STAVBY / BOURANÉ STAVBY
VYSVĚTLIVKY
[1] PRŮMĚT STAVBY NA POZEMEK
[2] PRŮMĚT VNĚJŠÍHO LICE STAVBY

DOPRAVNÍ
VNITŘNÍ: POJÍZDNÉ / POCHOZÍ / KLIDOVÉ
VNĚJŠÍ: POJÍZDNÉ / POCHOZÍ / KLIDOVÉ

ZELENĚ
ZATRAVNĚNÉ / ZAHRADNICKY UPRAVENÉ / VODNÍ

LEGENDA VENKOVNÍCH ÚPRAV

OPLOCENÍ: STÁVAJÍCÍ / NAVRŽENÉ / BOURANÉ
OPĚRNÉ ZDI: STÁVAJÍCÍ / NAVRŽENÉ / BOURANÉ (OS1)
SVAHOVÁNÍ: STÁVAJÍCÍ / NAVRŽENÉ
ZELEŇ: STÁVAJÍCÍ / NAVRŽENÁ / ODSTRANĚNÁ

LEGENDA TECHNICKÉ INFRASTRUKTURY

VEŘEJNÁ /VNITROAREÁLOVÁ
STÁVAJÍCÍ / NAVRŽENÁ / URČENÁ K ODSTRANĚNÍ

ZNAČKA INŽENÝRSKÉ SÍTĚ
VODOVOD
ELEKTRICKÁ ENERGIE:
PODZEMNÍ NN VN VVN
NADZEMNÍ NN VN VVN
VENKOVNÍ OSVĚTLENÍ
SÍŤ ELEKTRONICKÉ KOMUNIKACE:
PODZEMNÍ
NADZEMNÍ
MIKROVLNNÉ (MW) SPOJE
KANALIZACE :
JEDNOTNÁ
ODPADNÍ
DEŠŤOVÁ
DRENÁŽ
TEPELNÁ ENERGIE:
PLYNOVOD NÍZKOTLAKÝ STŘEDOTLAKÝ VYSOKOTLAKÝ
TEPLOVOD HORKOVOD PAROVOD

Dokumentace byla ověřena stavebním úřadem dne 21.10.2020 Č.j. SMNM/245881/2020/123
MĚSTSKÝ ÚŘAD NOVÉ MĚSTO na Moravě 2

SOUŘADNICOVÝ SYSTÉM - JTSK
VÝŠKOVÝ SYSTÉM - Bpv
±0,000 = +614,80 m.n.m. = POVRCH HRACÍ PLOCHY

DODATEK Č.1
- NA ZÁKLADĚ VYJÁDŘENÍ EON SE DOPLŇUJE OBJEKT IO-08 ELEKTRICKÁ ENERGIE
IO-08.1 PŘELOŽKA EL. ENERGIE NN

GEN. PROJEKTANT	SANTIS a.s., Brněnská 126/38, 591 01 Žďár nad Sázavou, tel.: 566 697 371, email: santis@atelersantis.cz			
VEDOUCÍ ARCHITEKT	Ing. arch. Martin Zezula		tel.: 725 837 519	e-mail: zezula@atelersantis.cz
HL. INŽ. PROJEKTU	Ing. Martin Jun		tel.: 606 722 471	e-mail: jun@atelersantis.cz
VYPRACOVAL	Ing. Martin Jun		tel.: 606 722 471	e-mail: jun@atelersantis.cz
KONTROLOVAL	Ing. Zdeněk Tulis		tel.: 606 732 422	e-mail: tulis@atelersantis.cz
INVESTOR	Město Nové Město na Moravě, Vratislavovo nám. 103, Nové Město na Moravě			
ZASTOUPENÝ	Stanislavem Markem, místostarostou			
KONTAKTNÍ OSOBA	Ing. Lubomírem Kubíkem		+420 566 598 351	lubomir.kubik@mesu.nmnm.cz
KRAJ	Vysočina		OBEC	Nové Město na Moravě
KRAJSKÝ ÚŘAD	Jihlava		STAVEBNÍ ÚŘAD	Nové Město na Moravě

NÁZEV STAVBY
STAVEBNÍ ÚPRAVY FOTBALOVÉHO HŘIŠTĚ V NOVÉM MĚSTĚ NA MORAVĚ

INŽENÝRSKÉ OBJEKTY	VIZ. ČLENĚNÍ STAVBY
ČÁST	VIZ ČLENĚNÍ STAVBY

NÁZEV VÝKRESU
KOORDINAČNÍ SITUAČNÍ VÝKRES STAVBY

MĚŘÍTKO 1:250 | STUPEŇ PD DUR+DSP

BIM building information modeling