

Living Anteo s.r.o.

Santiniho 59/6, 591 02 ŽĎÁR NAD
SÁZAVOU

tel.: 720 020 955

MĚSTSKÝ ÚŘAD	2	Uklád. znak
NOVÉ MĚSTO na Moravě		
okres Žďár nad Sázavou		
Došlo: 16. 02. 2022		Zpracovatel: SMM
Č.jednot. 4457/2022		Poradové č. 12578493
Počet listů/příloh:		

Městský úřad Nové Město na Moravě

Vratislavovo náměstí 103,

592 31 Nové Město na Moravě

Datum: 03.02.2022

VĚC: Žádost o uzavření smluv k akci : Přístavba apartmánového domu
parc.č. 368/3, st. 369; k. ú. Nové Město na Moravě

Žádáme Vás o uzavření smluv týkajících se projektu přístavby apartmánového domu parc. č. 368/3; 369, k. ú. Nové Město na Moravě.

Jedná se o smlouvu zakládající právo provést stavbu a smlouvu o smlouvě budoucí darovací.

Předem děkuji za kladné a rychlé vyřízení žádosti.

S pozdravem

Ing. Lubomír Spurný, jednatel

Plná moc

Zmocnitel:

Apartmány za kinem s.r.o., IČO: 117 60 907

Adresa: Santiniho 59/6, 591 02 Žďár nad Sázavou

Jednatel: Libor Reichstädter

Adresa: Ráj 258/17, Slatina, 627 00 Brno

Datum narození: 25.7.1960

Zmocněnec: **LIVING ANTEO s.r.o.**, IČO: 262 19 999

Adresa: Santiniho 59/6, 591 02 Žďár nad Sázavou

Jednatel: Ing.Lubomír Spurný

Datum narození: 25.4.1972

Zmocnitel tímto uděluje plnou moc, v zastupování ve věci jednání na příslušných úřadech za účelem přípravy stavby na akci:


Přístavba apartmánového domu

na parc. č. 368/3 a 369, k.ú. Nové Město na Moravě

Plná moc se vztahuje na jednání v souvislosti s vydáním stavebního povolení a to včetně přebírání korespondence.

V Brně dne : 9.2.2022

Za zmocnitele:

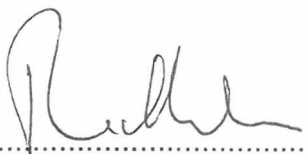



Ve Žďáru nad Sázavou dne : 9.2.2022



Za zmocněnce:

.....

square 2

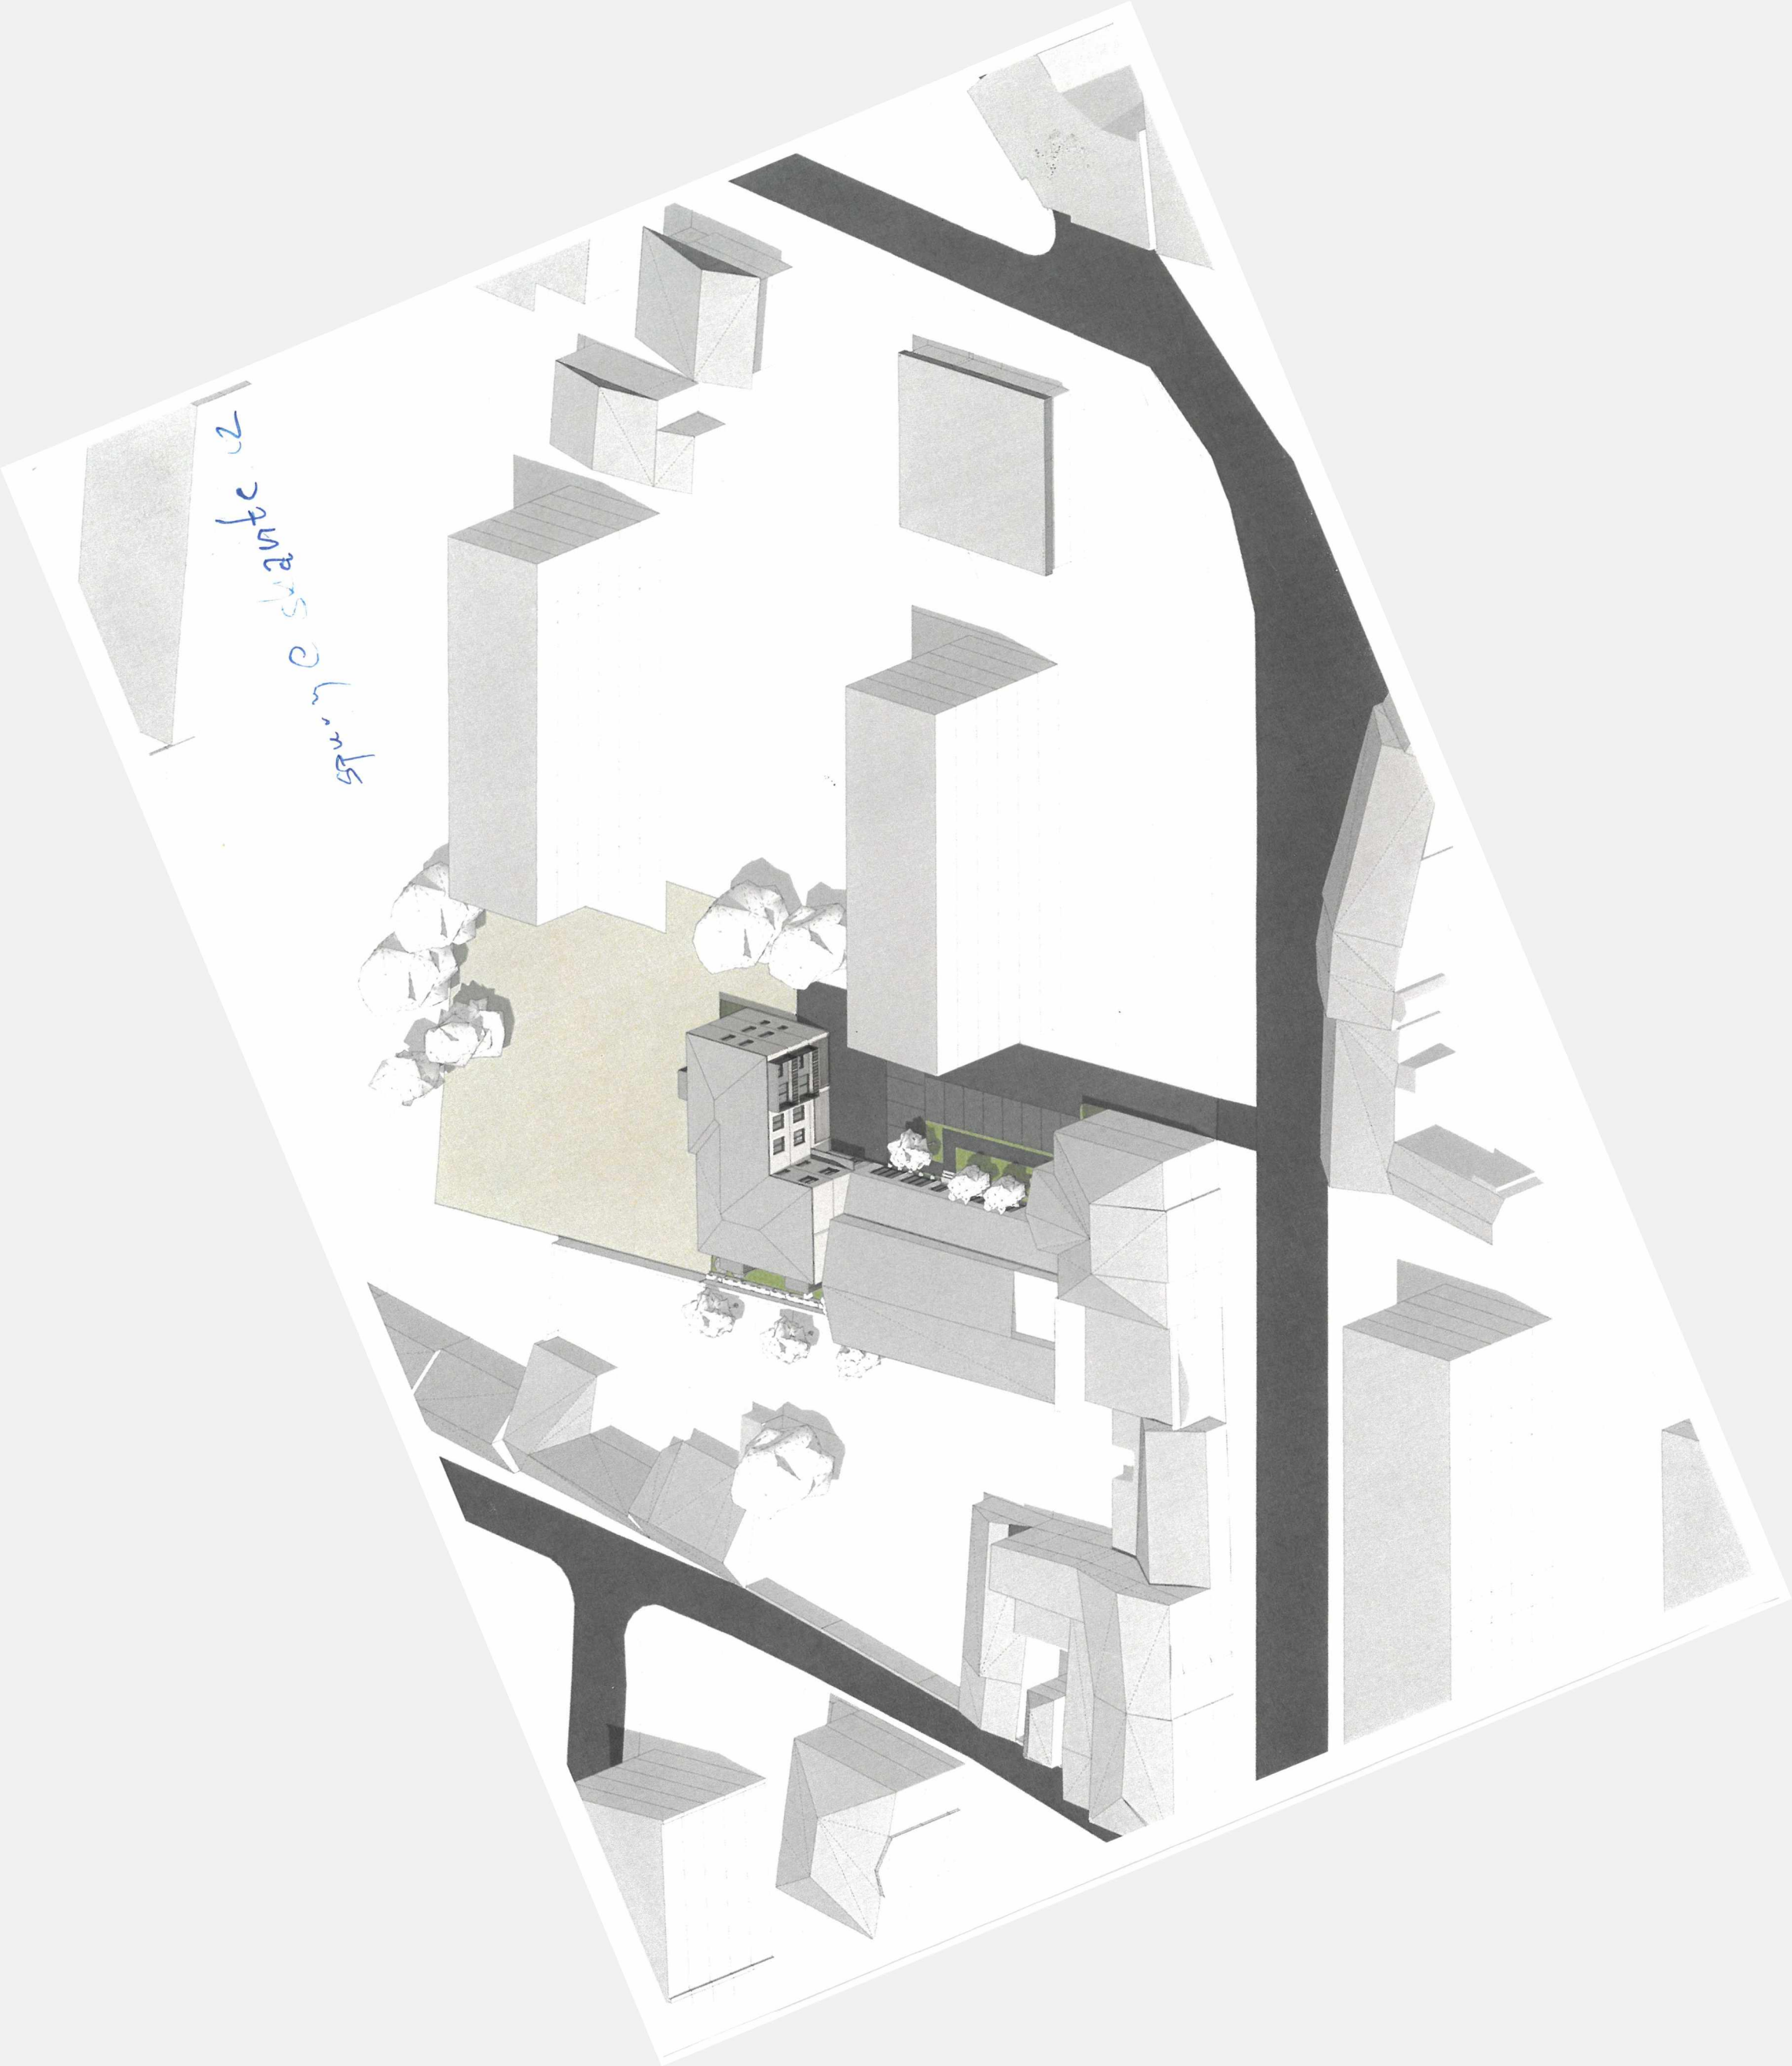


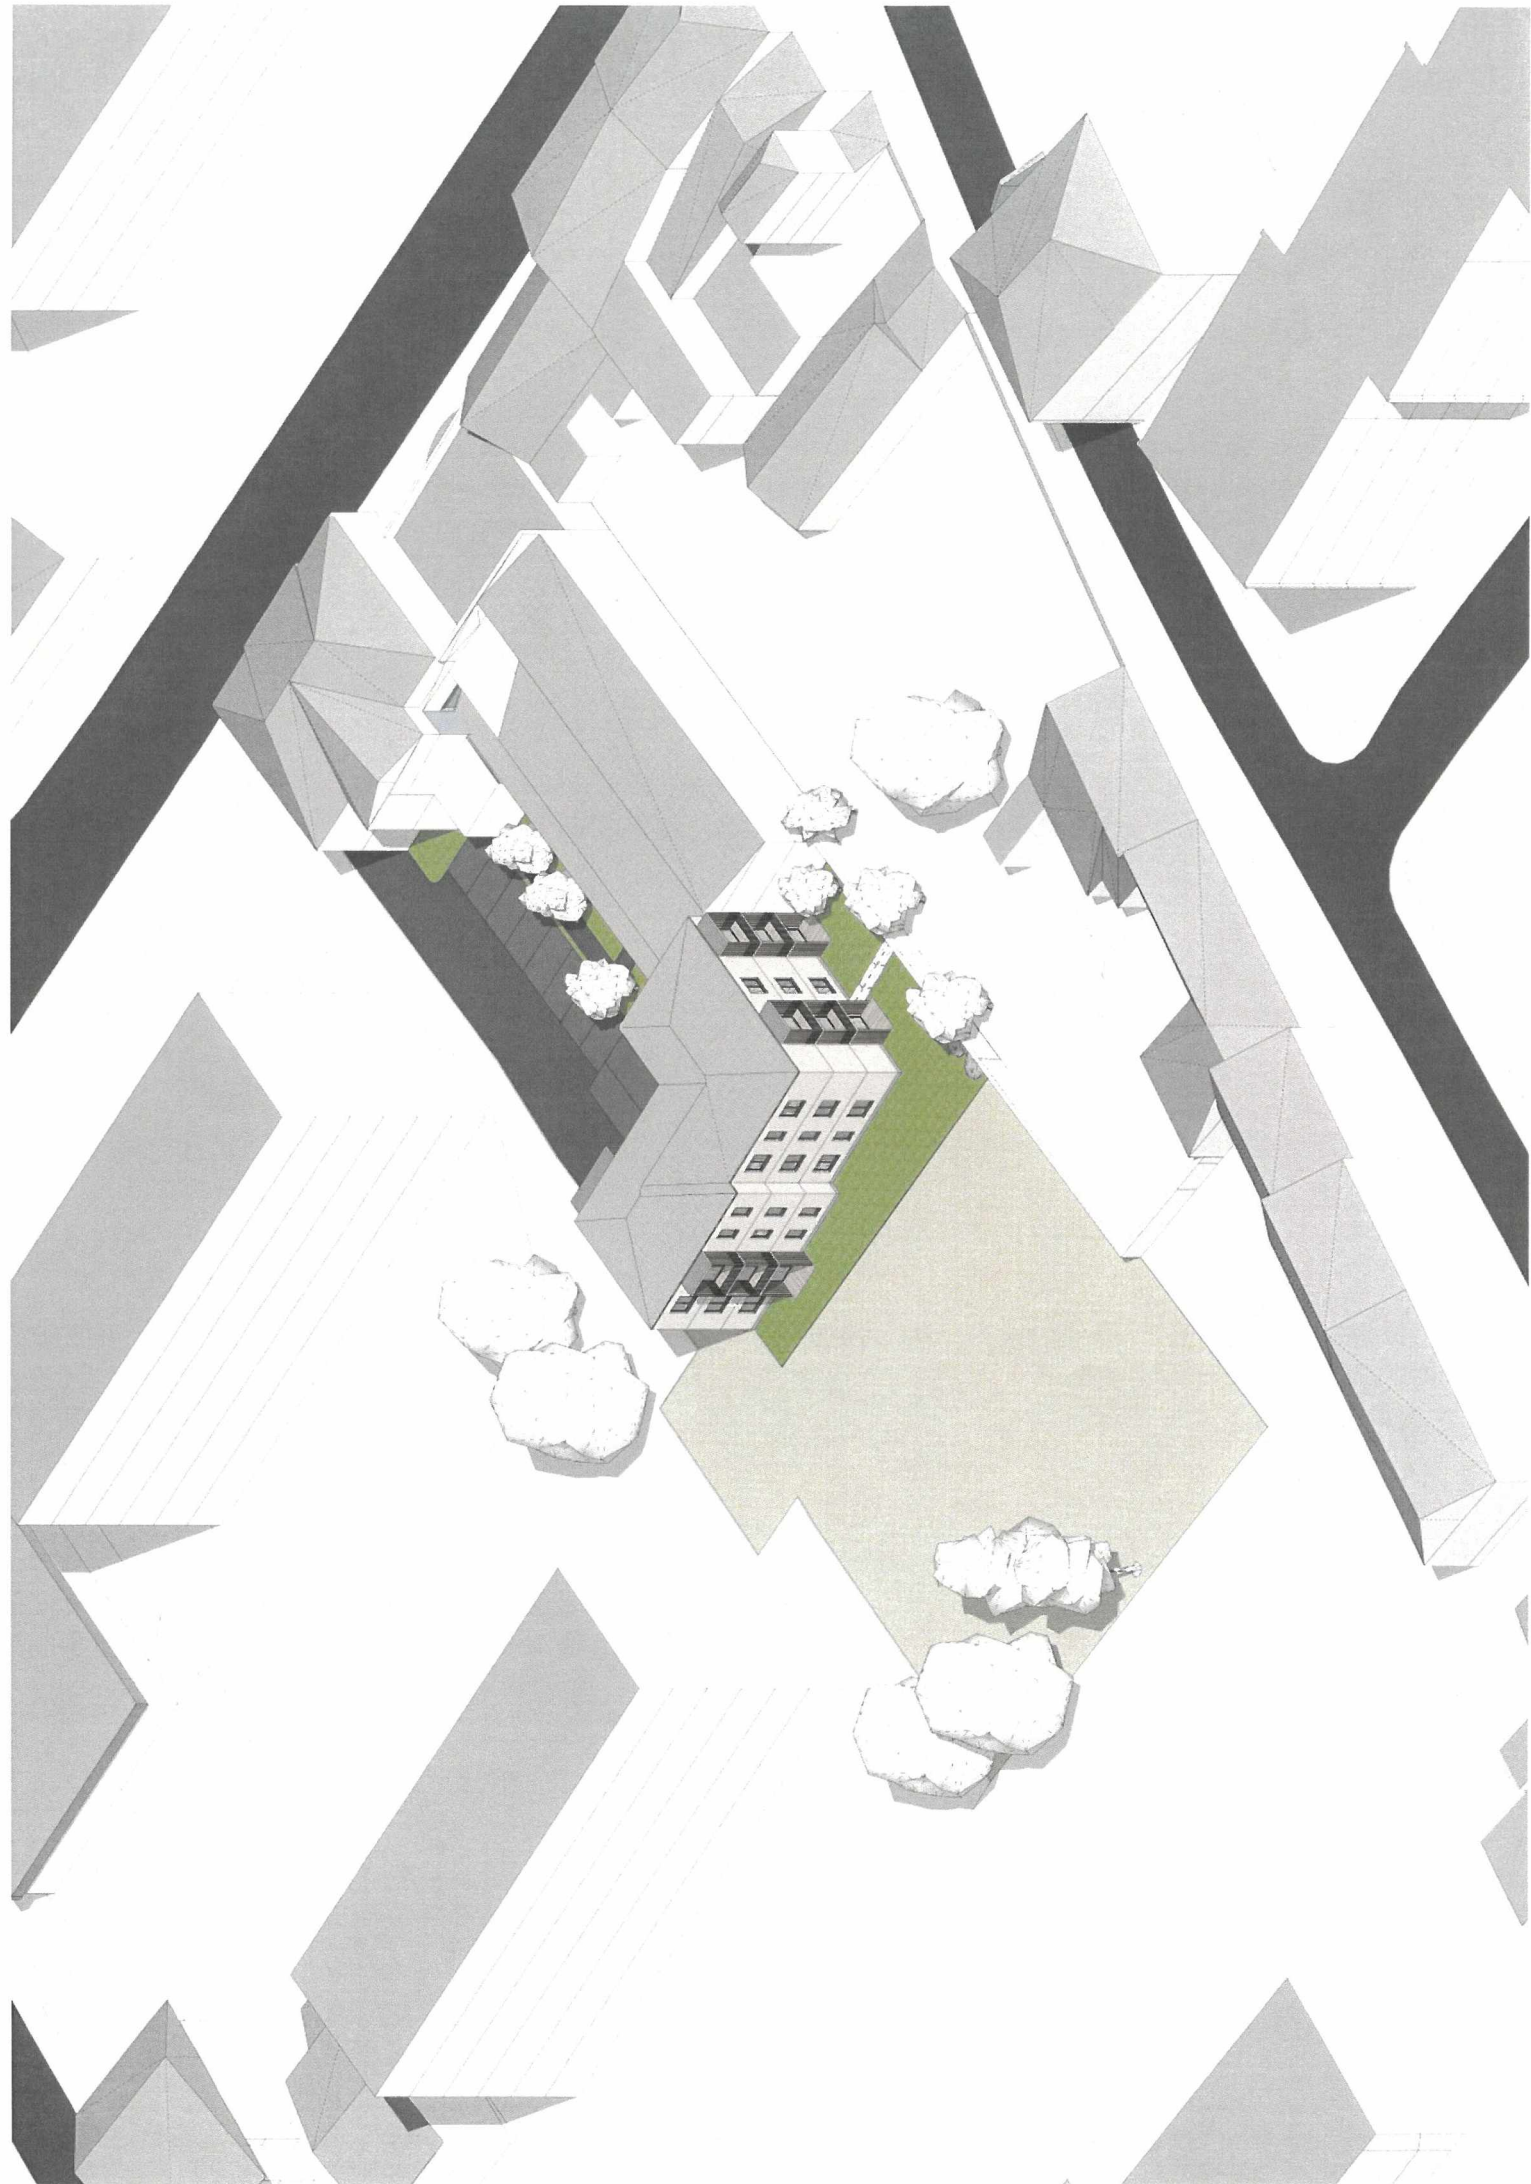

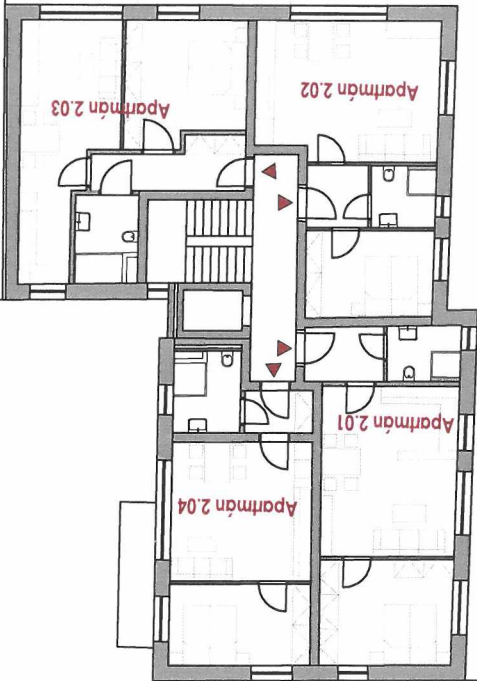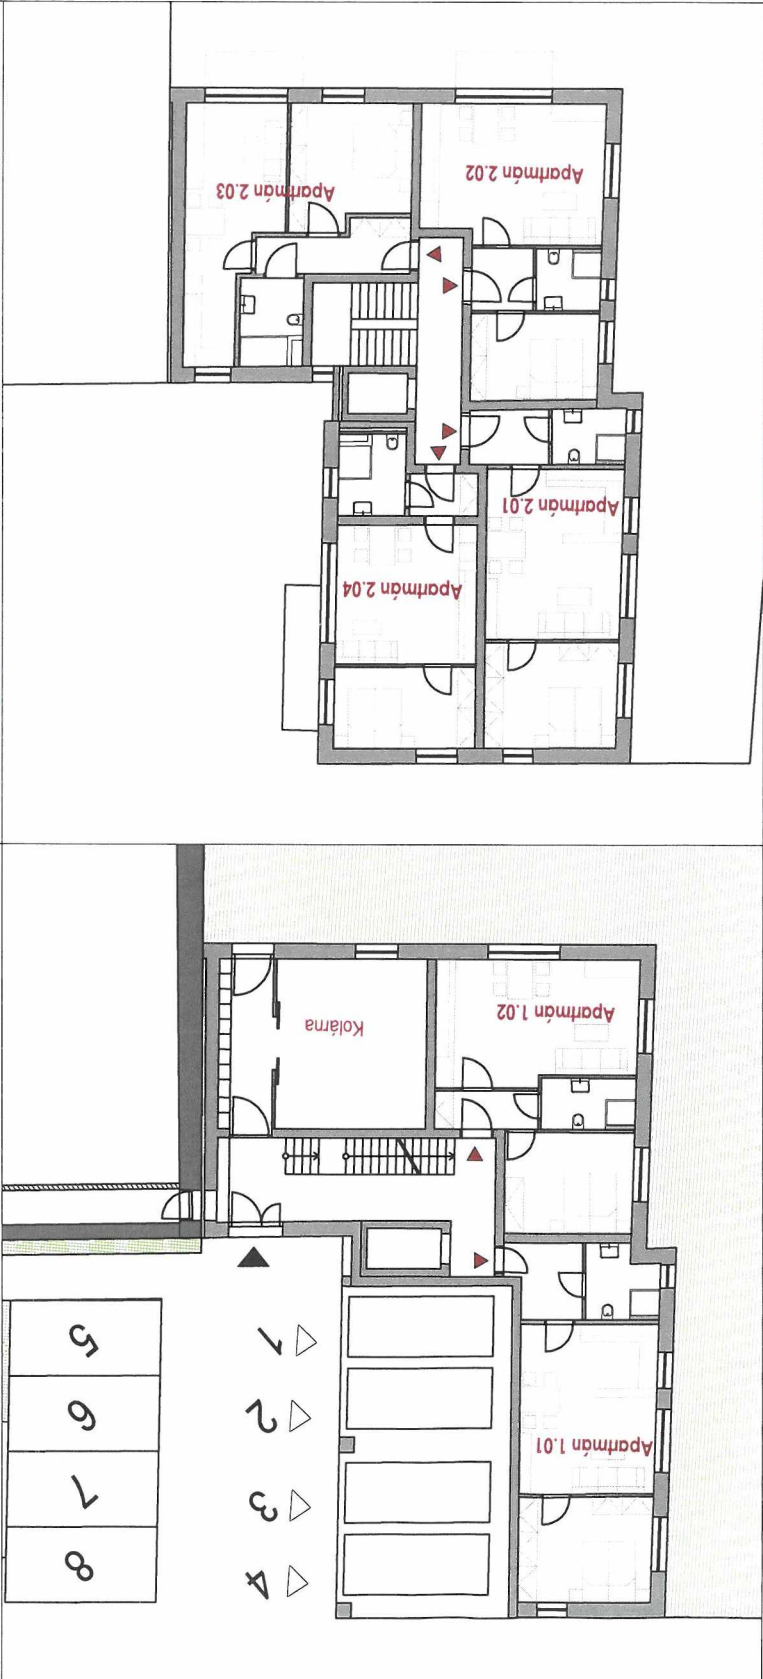

BILANCE: zastavěná plocha 283 m²
plocha zeleně 350 m²
počet apartmánů 10
parkovacích stání 16

hranice pozemku dle katastru

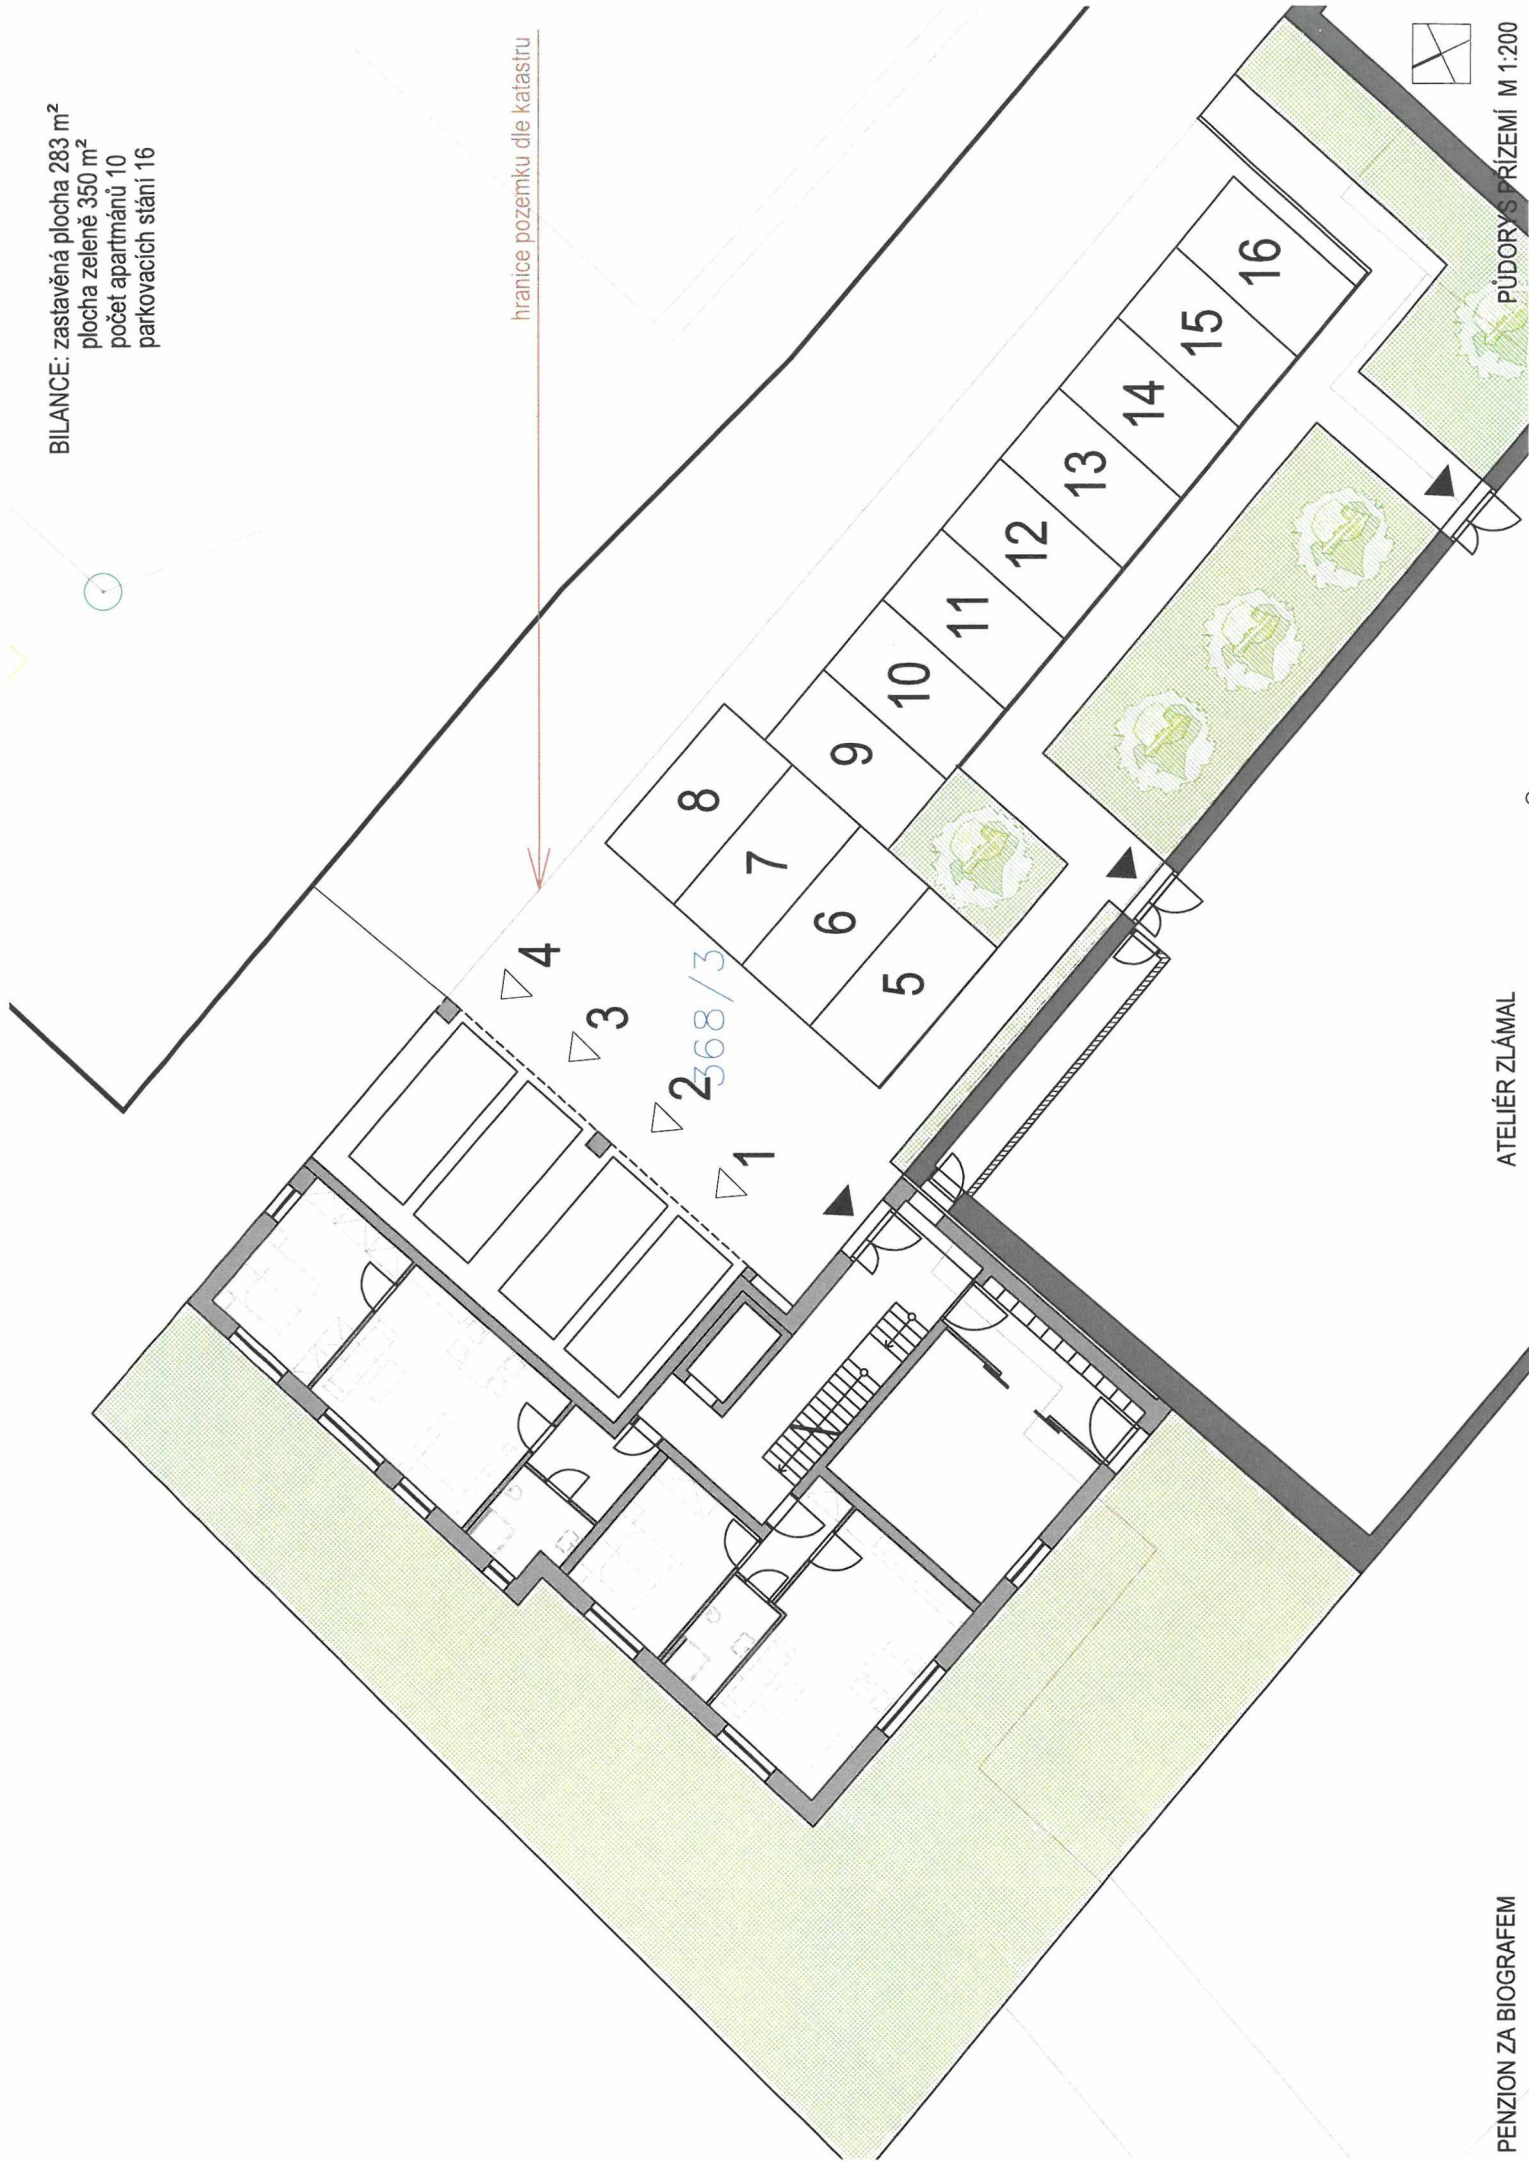

PENZION ZA BIOGRAFEM

ATELIÉR ZLÁMAL

PĚDORYS PRÍZEMÍ M 1:200

