


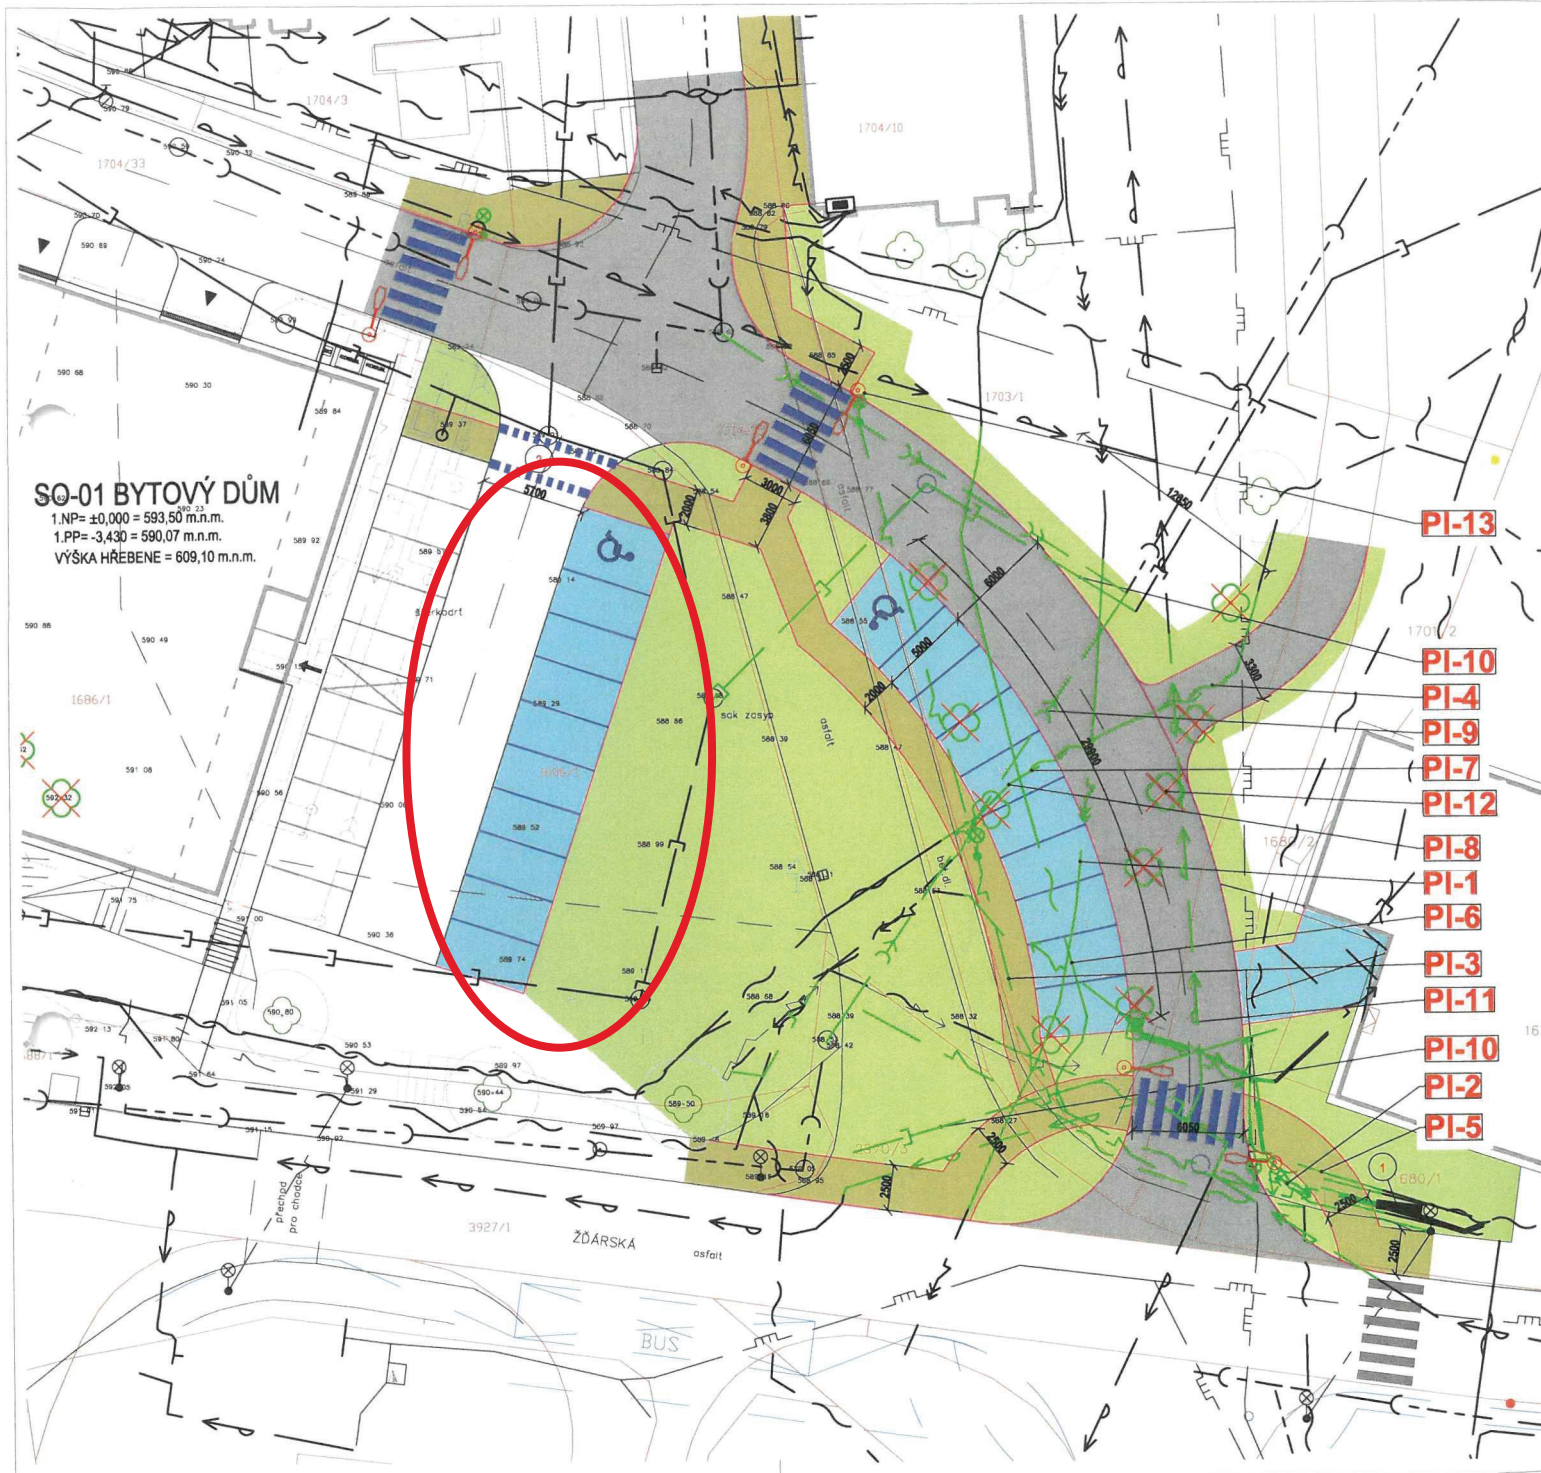

SO-01 BYTOVÝ DŮM
1.NP= ±0,000 = 593,50 m.n.m.
1.PP= -3,430 = 590,07 m.n.m.
VÝŠKA HRÉBENE = 609,10 m.n.m.

LEGENDA TECHNICKÉ INFRASTRUKTURY

- VEREJNÁ / VNITROAREÁLOVÁ
STÁVAJÍCÍ / NAVRŽENÁ / URČENÁ K ODSTRÁNĚNÍ / NEVYUŽÍVANÁ
- ZNÁČKA INŽENÝRSKÉ SÍTĚ
- VODOVOD
- ELEKTRICKÁ ENERGIE:
PODZEMNÍ NN > VN >> VVN >>>
NADZEMNÍ NN > VN >> VVN >>>
- VENKOVNÍ OSVĚTLENÍ
- SÍŤ ELEKTRONICKÉ KOMUNIKACE:
PODZEMNÍ
NADZEMNÍ
- KANALIZACE:
JEDNOTNÁ
ODPADNÍ
- DEŠŤOVÁ
DRENÁŽ
- TEPELNÁ ENERGIE:
PLYNOVOD NÍZKOTLAKÝ |||| STŘEDOTLAKÝ |||| VYSOKOTLAKÝ |||||
- TEPELOVOD || HORKOVOD || PAROVOD |||||
- HYDRANT

ODKAZY

- 1 STÁVAJÍCÍ BATLONOVÁ LAVIČKA
2 NAVRŽENÉ MÍSTO PRO PŘECHÁZENÍ

POZNÁMKY

- PROSTOROVÉ USPOŘÁDÁNÍ SÍTĚ TECHNICKÉHO VYBAVENÍ PROVÉST DLE ČSN 73 6005
- VNITROAREÁLOVÉ SÍTĚ NEJSOU ZAMĚŘENY. V PD JE VYZNAČEN JEJICH PŘEDPOKLADANÝ PRŮBĚH. V RÁMCI PROVÁDĚNÍ JE NUTNÉ V PROSTORU VÝSTAVBY VNITROAREÁLOVÉ SÍTĚ ZAMĚŘIT.
- DLE NV 591/2006 Sb. PŘÍLOHA 3, BOD II.1.1 MUSÍ BYT VYTVOŘENY TRASY TECH. INFRASTRUKTURY NACHÁZEJÍCÍ SE NA STAVENIŠTI PŘED ZAHÁJENÍM ZEMNÍCH PRACÍ.

LEGENDA

- HRANICE ŘEŠENÉHO ÚZEMÍ
KATASTRÁLNÍ MAPA
MAPOVÝ PODKLAD
VSTUP DO OBJEKTU VEDLEJŠÍ VSTUP DO OBJEKTU
VJEZDY DO OBJEKTU VEDLEJŠÍ VJEZDY DO OBJEKTU

LEGENDA PLOCH

- ZASTAVĚNÉ
STÁVAJÍCÍ STAVBY / BOURANÉ STAVBY
VÝŠETŘ. ZÁK.:
1 PRŮMĚT STAVBY NA PODZEMÍ
2 PRŮMĚT USTUPUJÍCÍCH PODLAŽÍ
- DOPRAVNÍ
POUŠŤNÉ / POCHOZÍ / KLIDOVÉ
- ZELENĚ
ZATRAVNĚNÉ / ZAHRAĐNICKY ÚPRAVENÉ / VODNÍ

LEGENDA VENKOVNÍCH ÚPRAV

- OPLOČENÍ STÁVAJÍCÍ / NAVRŽENÉ / BOURANÉ
SVAHOVÁNÍ STÁVAJÍCÍ / NAVRŽENÉ
ZELEN STÁVAJÍCÍ / NAVRŽENÁ / ODSTRANĚNÁ
OBRUBNÍKY STÁVAJÍCÍ / NAVRŽENÉ / BOURANÉ VÝHLED

VÝPIS PODMÍNĚNÝCH INVESTIC

ODZNAČENÍ	POPIS	POZNÁMKA
PI-1	PŘELOŽKA PODZEMNÍHO VEDENÍ VN	SPRÁVCE E-ON
PI-2	PŘELOŽKA PODZEMNÍHO VEDENÍ NN	SPRÁVCE E-ON
PI-3	PŘELOŽKA PODZEMNÍHO VEDENÍ VO	SPRÁVCE MĚSTO NMM
PI-4	PŘELOŽKA PODZEMNÍHO VEDENÍ SÍTĚ ELEKTRONICKÉ KOMUNIKACE - OPTICKÝ KABEL	SPRÁVCE CETIN
PI-5	PŘELOŽKA PODZEMNÍHO VEDENÍ SÍTĚ ELEKTRONICKÉ KOMUNIKACE - METALICKÝ KABEL	SPRÁVCE CETIN
PI-6	PŘELOŽKA PODZEMNÍHO VEDENÍ SÍTĚ ELEKTRONICKÉ KOMUNIKACE - OPTICKÝ KABEL	SPRÁVCE PODA
PI-7	PŘELOŽKA PODZEMNÍHO VEDENÍ SÍTĚ ELEKTRONICKÉ KOMUNIKACE - OPTICKÝ KABEL	SPRÁVCE ITSELF
PI-8	PŘELOŽKA PODZEMNÍHO VEDENÍ SÍTĚ ELEKTRONICKÉ KOMUNIKACE - OPTICKÝ KABEL	SPRÁVCE SATI
PI-9	PŘELOŽKA VEŘEJNÉ DEŠŤOVÉ KANALIZACE	SPRÁVCE VAS
PI-10	PŘELOŽKA VEŘEJNÉ SPLAŠKOVÉ KANALIZACE	SPRÁVCE VAS
PI-11	PŘELOŽKA VEŘEJNÉHO VODOVODNÍHO ŘÁDU	SPRÁVCE VAS
PI-12	KÁČENÍ VZROSTLÝ STROMŮ	
PI-13	NASVĚTLENÍ PŘECHODŮ PRO CHODCE	

SOUŘADNICOVÝ SYSTÉM - JTSK

VÝŠKOVÝ SYSTÉM - Bpv
±0,000 = +593,50 m.n.m.

GEN. PROJEKTANT	SANTIS s.r.o., Brněnská 126/38, 591 01 Žďár nad Sázavou, tel.: 566 997 371, email: santis@stokonsantis.cz	
VEDOUcí ARCHITEKT	Ing. arch. Martin Zuzala	tel.: 725 837 519 e-mail: zuzala@santis.cz
HL. INŽ. PROJEKTU	Ing. Martin Jun	tel.: 806 722 471 e-mail: jun@santis.cz
VYPRACOVAL	Ing. Martin Jun	tel.: 806 722 471 e-mail: jun@santis.cz
KONTROLOVAL	Ing. Zdeněk Kutra	tel.: e-mail: kutra@santis.cz

INVESTOR	STAREDO s.r.o., Maršovská 135A, 592 31 Nové Město na Moravě	
ZASTOUPENÝ	Ing. Zdeněk Kutra	
KONTAKTNÍ OSOBA	Ing. Zdeněk Kutra	tel.: 724 143 323 e-mail: kutra@staredo.cz

KRAJ	Vysočina	OBEC	Nové Město na Moravě
KRAJSKÝ ÚŘAD	Jihlava	STAVEBNÍ ÚŘAD	Nové Město na Moravě

NAZEV STAVBY	DOPRAVNÍ ŘEŠENÍ KŘÍŽENÍ ULIC ŽDÁRSKÁ A PAVLOVOVA, NOVÉ MĚSTO NA MORAVĚ	
STAVEBNÍ OBJEKT	VIZ. ČLENĚNÍ STAVBY	
INŽENÝRSKÉ OBJEKT	VIZ. ČLENĚNÍ STAVBY	

NAZEV VÝKRESU	KOORDINAČNÍ SITUÁČNÍ VÝKRES	ČÍSLO	1:250	STUPĚŇ PD	DUR
OBDOBÍ DOKUMENTACE	ČÍSLO DOKUMENTACE	DATA DOKUMENTACE	Č. VÝKRESU	Č. REVIZE	
2020/06	C. SITUÁČNÍ VÝKRES	10/2020	C.3		