


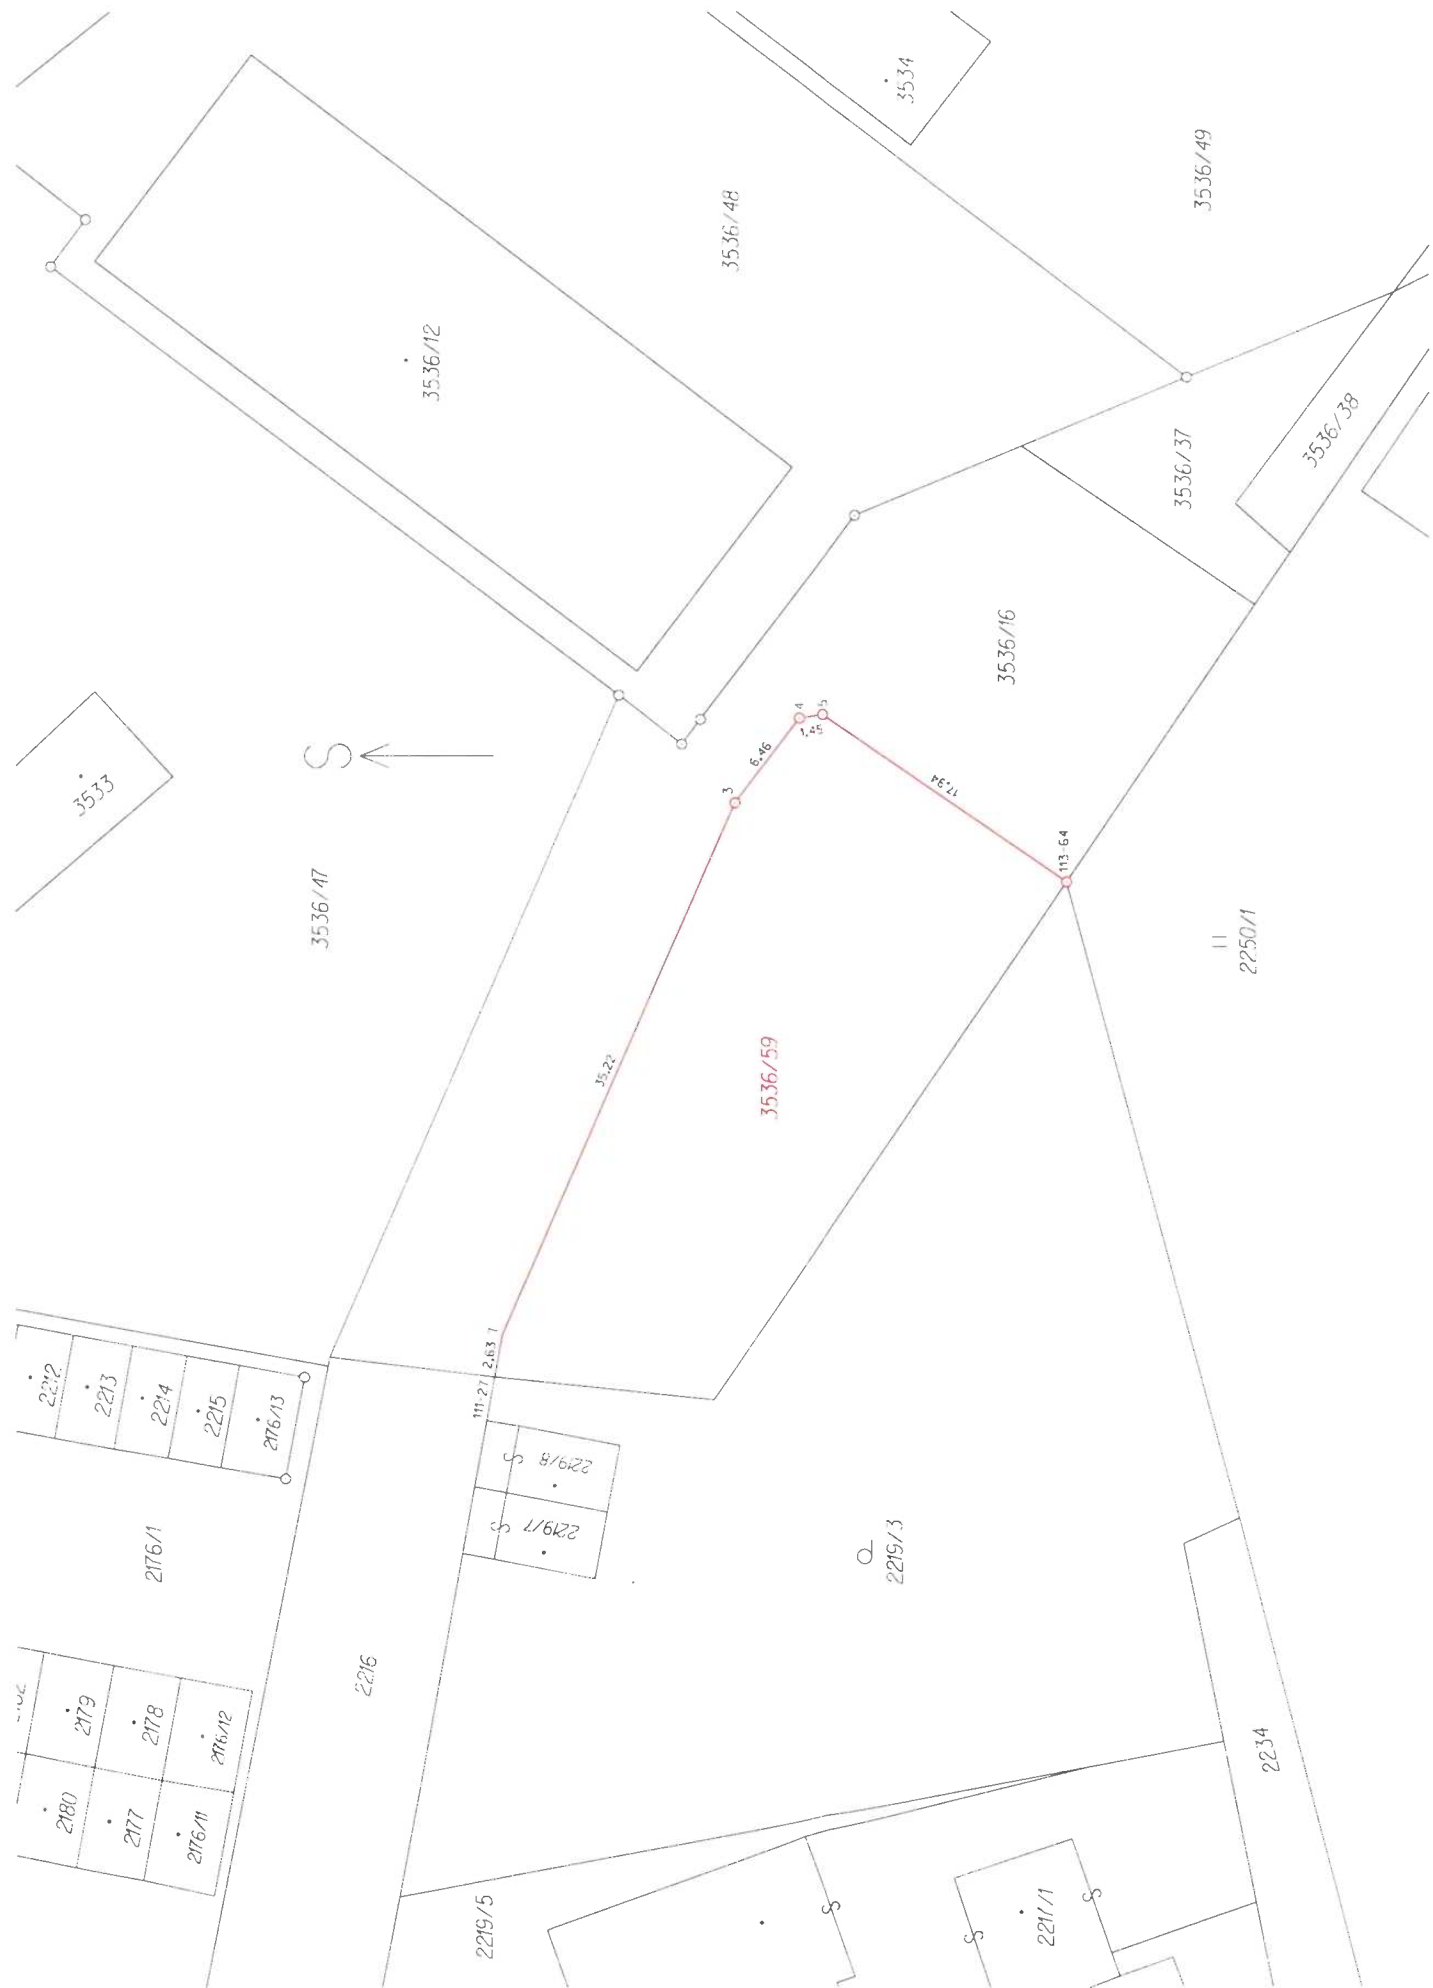

VÝKAZ DOSAVADNÍHO A NOVÉHO STAVU ÚDAJŮ KATASTRU NEMOVITOSTÍ														
Dosavadní stav					Nový stav									
Označení pozemku parc. číslem	Vyměra parcely		Druh pozemku	Označení pozemku parc. číslem	Vyměra parcely		Druh pozemku	Typ stavby	Způsob určení v yměr	Porovnání se stavem evidence právních vztahů				
	ha	m2			Způsob v yužití	Díl přechází z pozemku				Číslo listu vlast- nictví	Vyměra dílu		Ozna- čení dílu	
						katastru nemovitost					dřívější poz	ha		m2
3536/16	15	37	ostatní pl	3536/16	8	47	ostatní pl		2	3536/16		1	8	47
			manipulační pl				manipulační pl							
							3536/59			6	90	3536/16		1
		15	37			15	37							

Seznam souřadnic (S-JTSK)

Číslo bodu	Souřadnice pro zápis do KN			Poznámka
	Y	X	Kód kvality	
111-27	631493.68	1115079.15	3	sloupek plotu
113-64	631463.62	1115113.90	3	hraniční znak
3	631458.83	1115093.73	3	hraniční znak
4	631453.68	1115097.62	3	hraniční znak
5	631453.45	1115099.05	3	hraniční znak
7	631491.11	1115079.62	3	dočasně kolík (§ 91 odst. 2 katastrální vyhlášky)

GEOMETRICKÝ PLÁN pro: rozdělení pozemku	Geometrický plán ověřil autor zvaný zeměměřický inženýr		Stejnopis ověřil autor zvaný zeměměřický inženýr	
	Jméno příjmení Ing. Zdeněk Uchytíl		Jméno příjmení Ing. Zdeněk Uchytíl	
	Číslo položky seznamu autorizovaných zeměměřických inženýrů 2890/2020		Číslo položky seznamu autorizovaných zeměměřických inženýrů 2890/2020	
	Dne: 10.4.2025 Číslo: 193/2025		Dne: 16.4.2025 Číslo: 203/2025	
	Náležitostmi a přesností odpovídá právním předpisům		Tento stejnopis odpovídá geometrickému plánu v elektronické podobě uloženému v dokumentaci katastrálního úřadu	
Vyhotořil: Zbyšek Vořta Dolní Rožinka 94, 592 51 Dolní Rožinka GEODEZIE GP Petrovická 857, 592 31 Nové Město na Moravě tel.: 777 809 247, www.geodeziegp.cz Číslo plánu 4159-33/2025 Okres: Žďár nad Sázavou Obec: Nové Město na Moravě Kat. území: Nové Město na Moravě Mapový list NOVÉ MĚSTO NA MORAVĚ 2-7/32 Dosavadním vlastním pozemkem byla poskytnuta možnost seznámit se výtvarně s průběhem navrhovaných nových hranic, které byly označeny předepsaným způsobem	Katastrální úřad souhlasí s očíslováním parcel		Ověření stejnopisu geometrického plánu v listinné podobě	
	Eva Vencovská KÚ pro Vysočinu, KP Žďár nad Sázavou PGP-487/2025-714 2025.04.16 08:12:49 +02'00'			