
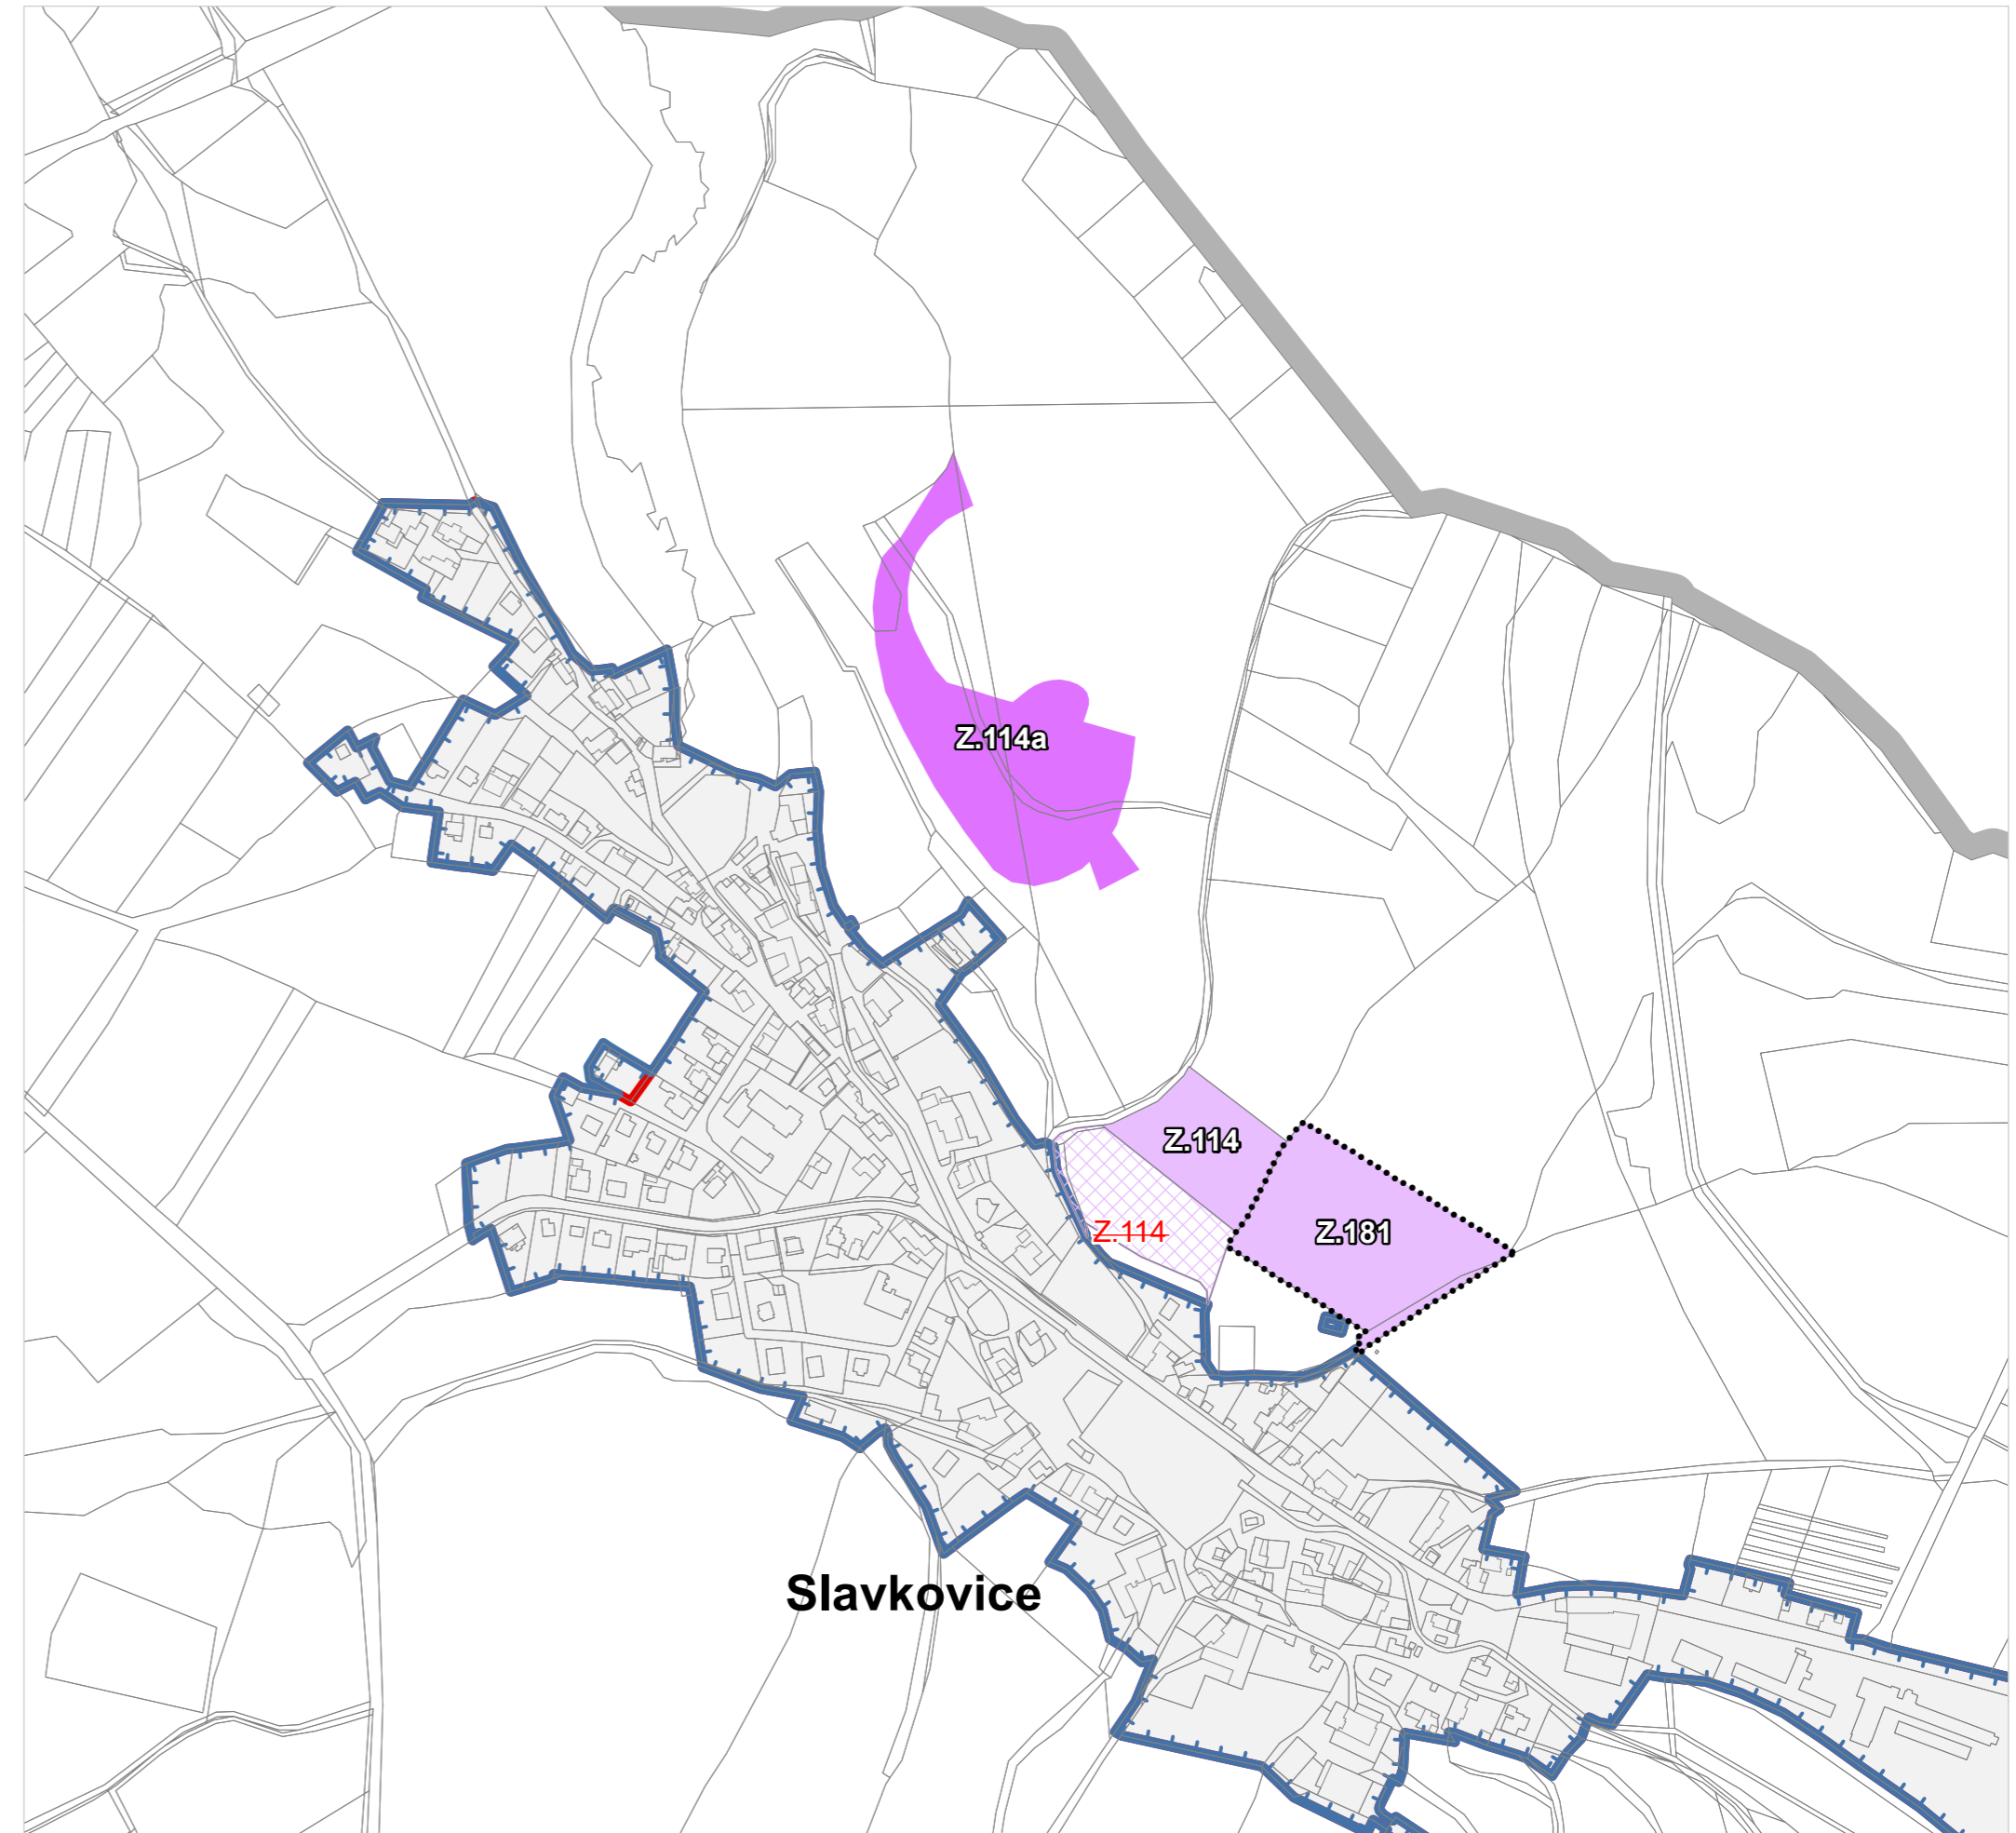


ZMĚNA Č.4 ÚP NOVÉ MĚSTO NA MORAVĚ

VÝKRES POŘADÍ PROVÁDĚNÍ ZMĚN V ÚZEMÍ

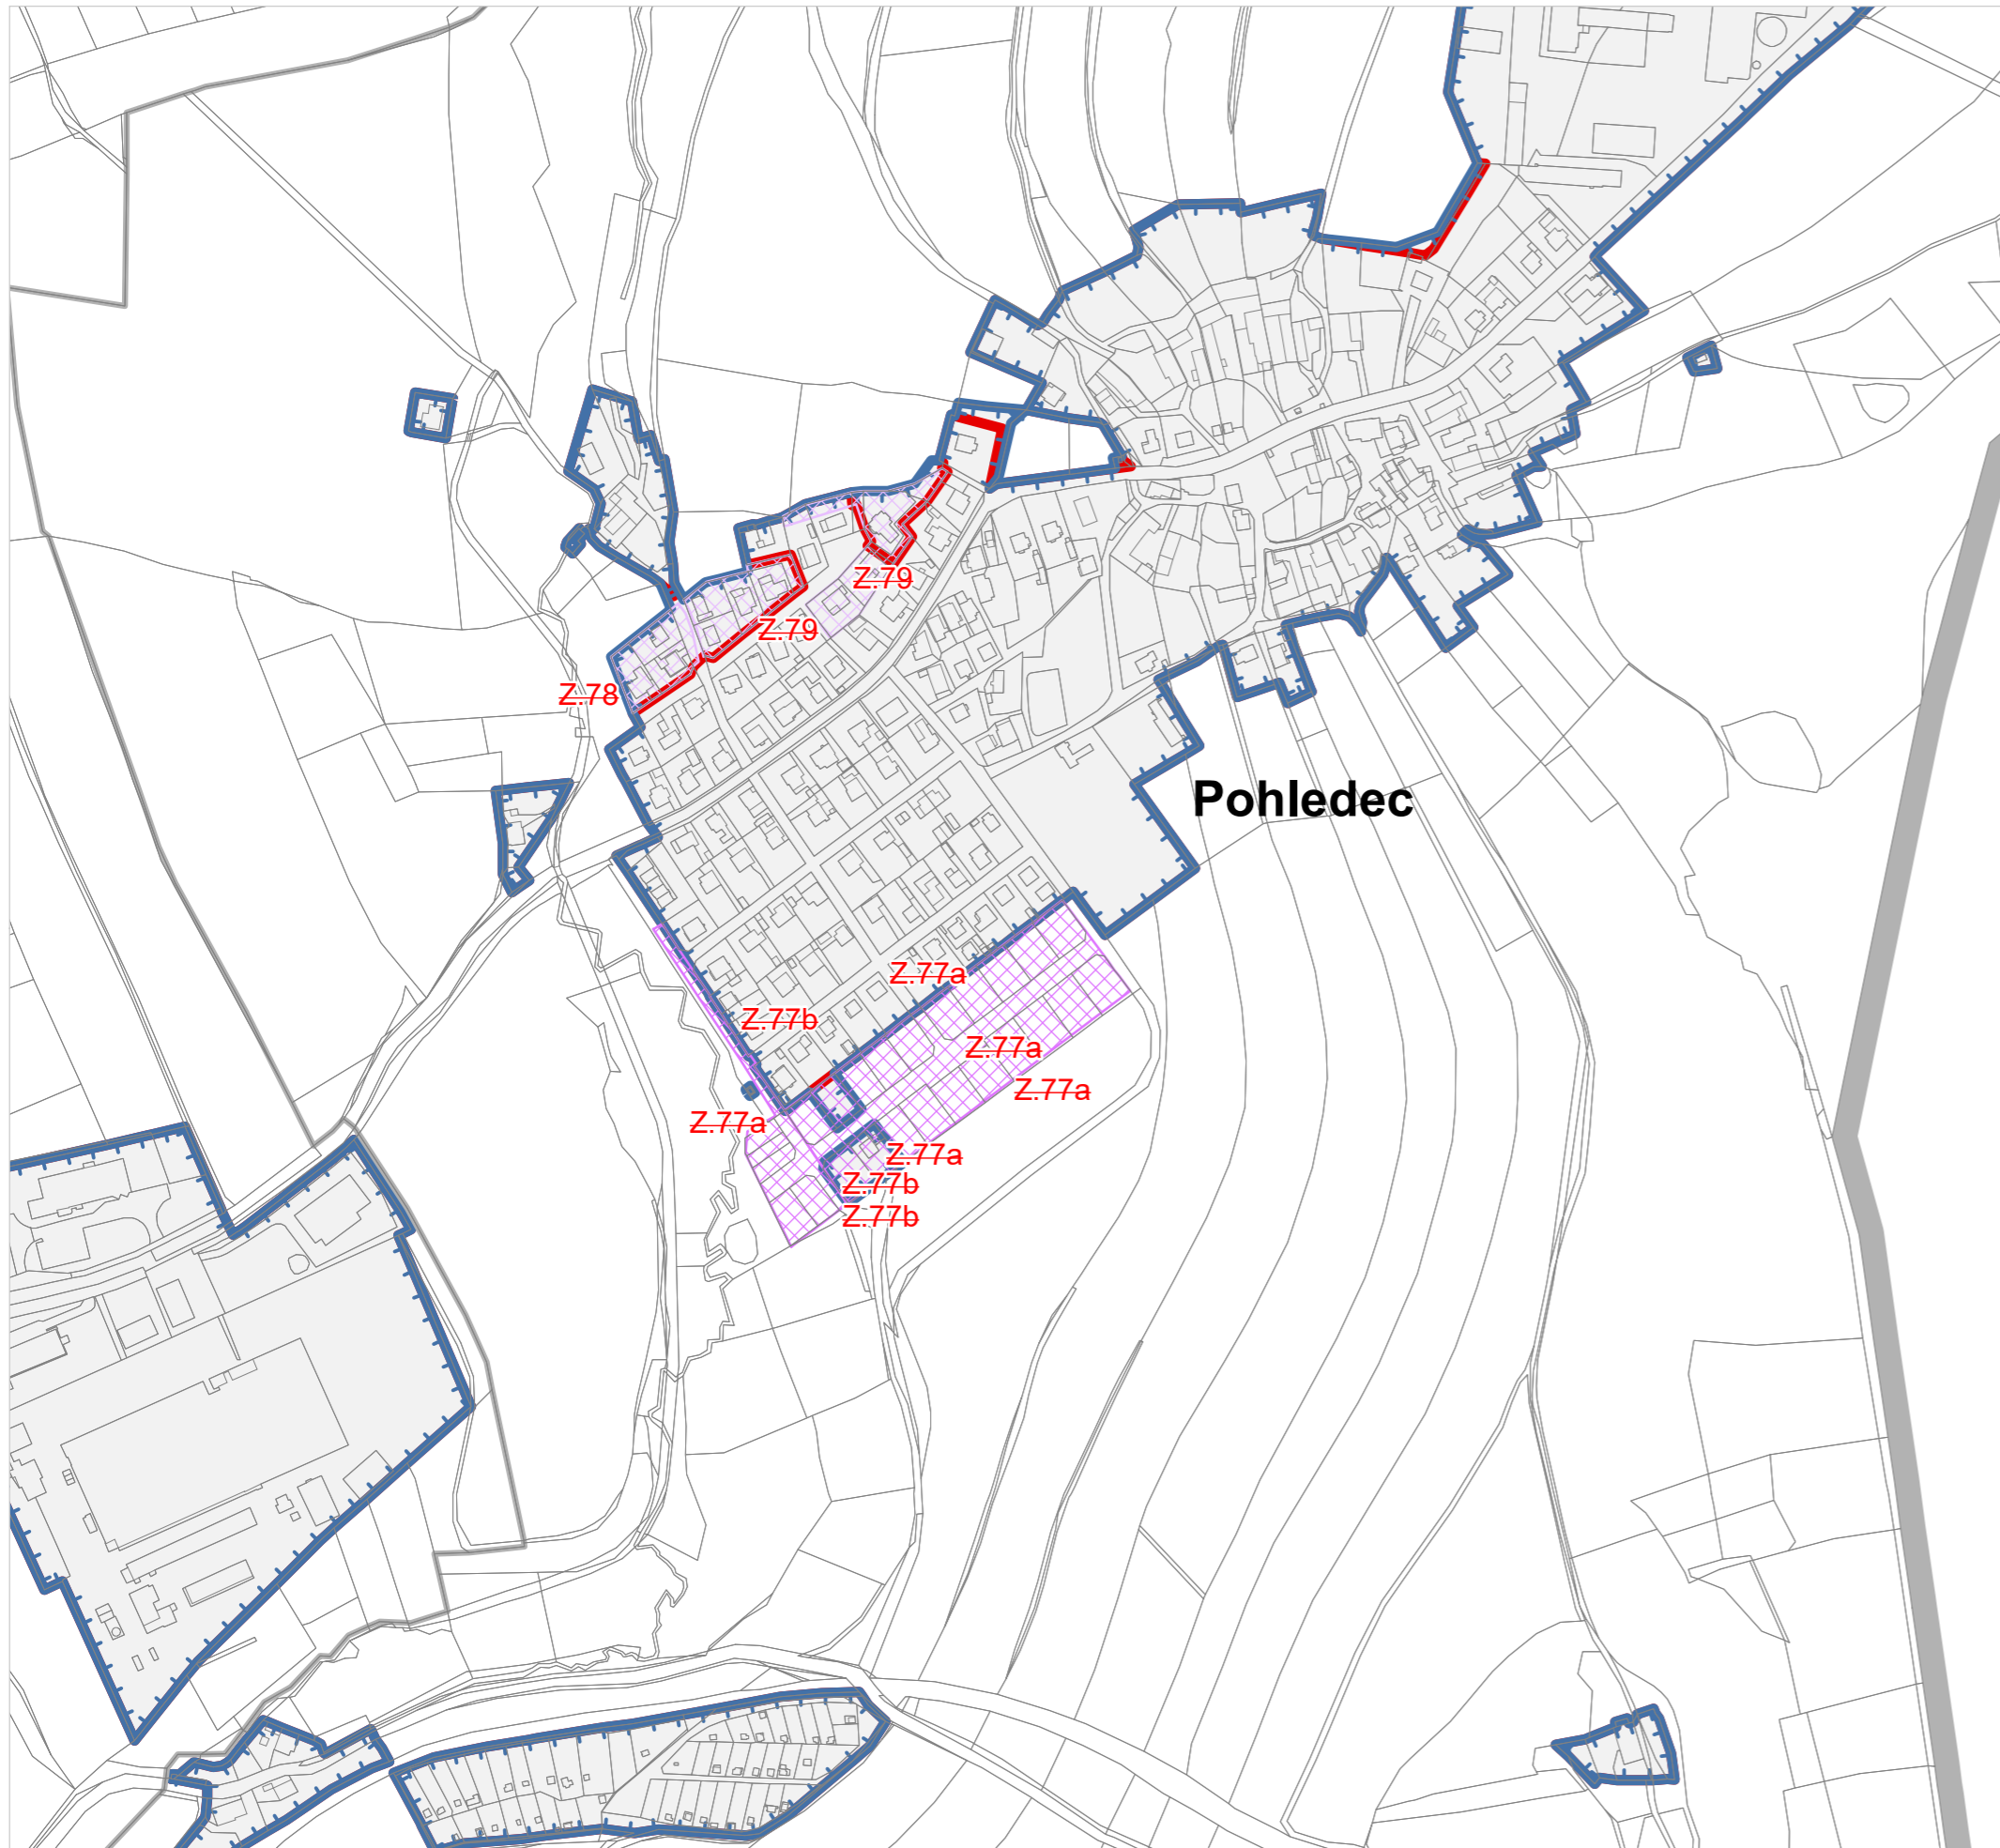

LEGENDA - VÝKRES POŘADÍ PROVÁDĚNÍ ZMĚN V ÚZEMÍ

ZMĚNA Č.4 STAVIAKTUAL.	ZMĚNA Č.4 NÁVRH	ZMĚNA Č.4 KE ZRUŠENÍ	
			HRANICE ŘEŠENÉHO ÚZEMÍ
			HRANICE ZASTAVĚNÉHO ÚZEMÍ K DATU 28.2.2026
			ZASTAVITELNÉ PLOCHY V I. ETAPĚ
			ZASTAVITELNÉ PLOCHY VE II. ETAPĚ

ZÁZNAM O ÚČINNOSTI ÚZEMNĚ PLÁNOVACÍ DOKUMENTACE

NÁZEV DOKUMENTACE	Změna č.4 Územního plánu Nové Město na Moravě
SPRÁVNÍ ORGÁN VYDÁVAJÍCÍ ÚZEMNÍ PLÁN	Zastupitelstvo města Nové Město na Moravě
DATUM NABYTÍ ÚČINNOSTI	
POŘIZOVATEL	Městský úřad Nové Město na Moravě Odbor stavební a životního prostředí
OPRÁVNĚNÁ ÚŘEDNÍ OSOBA POŘIZOVATELE	Bc. Linda Nejedlá

ZMĚNA ÚZEMNÍHO PLÁNU

	DISprojekt s.r.o. HAVLÍČKOVO NÁBŘ. 131/37, 674 01 TŘEBÍČ IČO 60715227 DIČ CZ60715227 E-MAIL: DISPROJEKT@VOLNY.CZ TEL: +420 603 522 531		
VED. PROJ.	Ing. arch. Milan Grygar	STUPEŇ:	K VYDÁNÍ
ZODP. PROJ.	Ing. Lukáš Petr	DATUM	05/2026
KRESLIL:	Bc. Jan Grygar, Magdaléna Křivánková, Bc. Hana Radoberská	Č. ZAK.	14/2024
OBJEDNATEL:	Město Nové Město na Moravě	MĚŘÍTKO	1 : 5000
POŘIZOVATEL:	Městský úřad Nové Město na Moravě, OSŽP		
AKCE:	Změna č.4 Územního plánu Nové Město na Moravě		
VÝKRES:	Výkres pořadí provádění změn v území	Č. VÝKRESU	5