


VÝKAZ DOSAVADNÍHO A NOVÉHO STAVU ÚDAJŮ KATASTRU NEMOVITOSTI																
Dosavadní stav					Nový stav											
Označení pozemku parcelním číslem	Vyměra parcely		Druh pozemku Způsob využití	Označení pozemku parcelním číslem	Vyměra parcely		Druh pozemku Způsob využití	Typ stavby Způsob využití	Způsob určení výměr	Porovnání se stavem evidence právních vztahů						
	ha	m ²			ha	m ²				Díl přechází z pozemku označeného v katastru nemovitosti	Díl přechází z pozemku označeného v evidenci nemovitosti	Číslo listu vlastnictví	Vyměra dílu		Označení dílu	
3927/1	*1)	42 28	ostat. pl. silnice	3927/1	.42	08	ostat. pl.		2	3927/1		4550	42 08			
				3927/6			17			ostat. pl.	2	3927/1			4550	17
				3927/7			2			ostat. pl.	2	3927/1			4550	2
2961/1	*1)	38 70	ostat. pl. jiná plocha	2961/1	38	70	ostat. pl.		2	2961/1		3333	38 70			
				2961/4			1			ostat. pl.	2	2961/1			3333	1
1689		15 03	ostat. pl. ostat. komunikace	1689	15	03	ostat. pl. ostat. komunikace		2	1689		1	15 03			
		96 01			96	01										

Poznámka *1) Rozdíl v součtu výměr v důsledku zaokrouhlení číselné určených výměr podle § 82 odst. 2 katastrální vyhlášky


Seznam souřadnic (S-JTSK)

Číslo bodu	Souřadnice pro zápis do KN			Kód kvality	Poznámka
	Y	X			
218-519	633038 75	1115762 77	3		kontrolní oměrný bod - barva
218-547	633021 75	1115775 28	3		kontrolní oměrný bod - barva
218-550	633005 50	1115777 71	3		kontrolní oměrný bod - barva
218-656	633070 82	1115760 70	3		síňní obruba - barva
1488-11	633019 80	1115778 93	3		síňní obruba - barva
2655-93	633025 06	1115764 81	3		síňní obruba - barva
2655-99	633017 57	1115767 37	3		síňní obruba - barva
2655-111	633023 19	1115766 65	3		kontrolní oměrný bod - barva
1	633024 62	1115765 62	3		síňní obruba - barva
2	633023 39	1115766 95	3		síňní obruba - barva
3	633020 48	1115767 60	3		síňní obruba - barva
4	633019 89	1115767 68	3		síňní obruba - barva
5	633018 98	1115767 75	3		síňní obruba - barva
6	633018 11	1115767 61	3		síňní obruba - barva
7	633034 23	1115771 03	3		síňní obruba - barva
8	633025 96	1115773 32	3		síňní obruba - barva
9	633023 10	1115774 17	3		síňní obruba - barva
10	633022 27	1115774 69	3		síňní obruba - barva
11	633021 42	1115775 33	3		síňní obruba - barva
12	633043 96	1115768 31	3		síňní obruba - barva
13	633024 07	1115766 43	3		síňní obruba - barva

GEOMETRICKÝ PLÁN pro: Rozdělení pozemků	Geometrický plán ověřil úředně oprávněný zeměměřický inženýr:	Stejnopis ověřil úředně oprávněný zeměměřický inženýr:
	Jméno, příjmení: Ing. Jaromír Vojšta	Jméno, příjmení: ING. JAROMÍR VOJŠTA
	Číslo položky seznamu úředně oprávněných zeměměřických inženýrů: 1217/95	Číslo položky seznamu úředně oprávněných zeměměřických inženýrů: 1217/95
	Dne: 09.12.2016 Číslo: 834/2016	Dne: 15.12.2016 Číslo: 867/2016
	Náležitostm a přesností odpovídá právním předpisům.	Tento stejnopis odpovídá geometrickému plánu v elektronické podobě uloženému v dokumentaci katastrálního úřadu.
Vyhotovil: Jiří Kartous Geodetické práce Daňkovic 70 592 03 Sněžné	Katastrální úřad souhlasí s očíslováním parcel.	Ověření stejnopisu geometrického plánu v listinné podobě.
Číslo plánu: 3015-D43/2016 Okres: Žďár nad Sázavou Obec: Nové Město na Moravě Kat. území: Nové Město na Moravě Mapový list: Nové Město na Moravě 3-7/44	KÚ pro Vysočinu KP Žďár nad Sázavou Hana Chrástová PGP-1434/2016-714 2016.12.15 08:53:40 CET	
Dosavadním vlastníkům pozemků byla poskytnuta možnost seznámit se v terénu s průběhem navrhovaných nových hranic, které byly označeny předepsaným způsobem.		

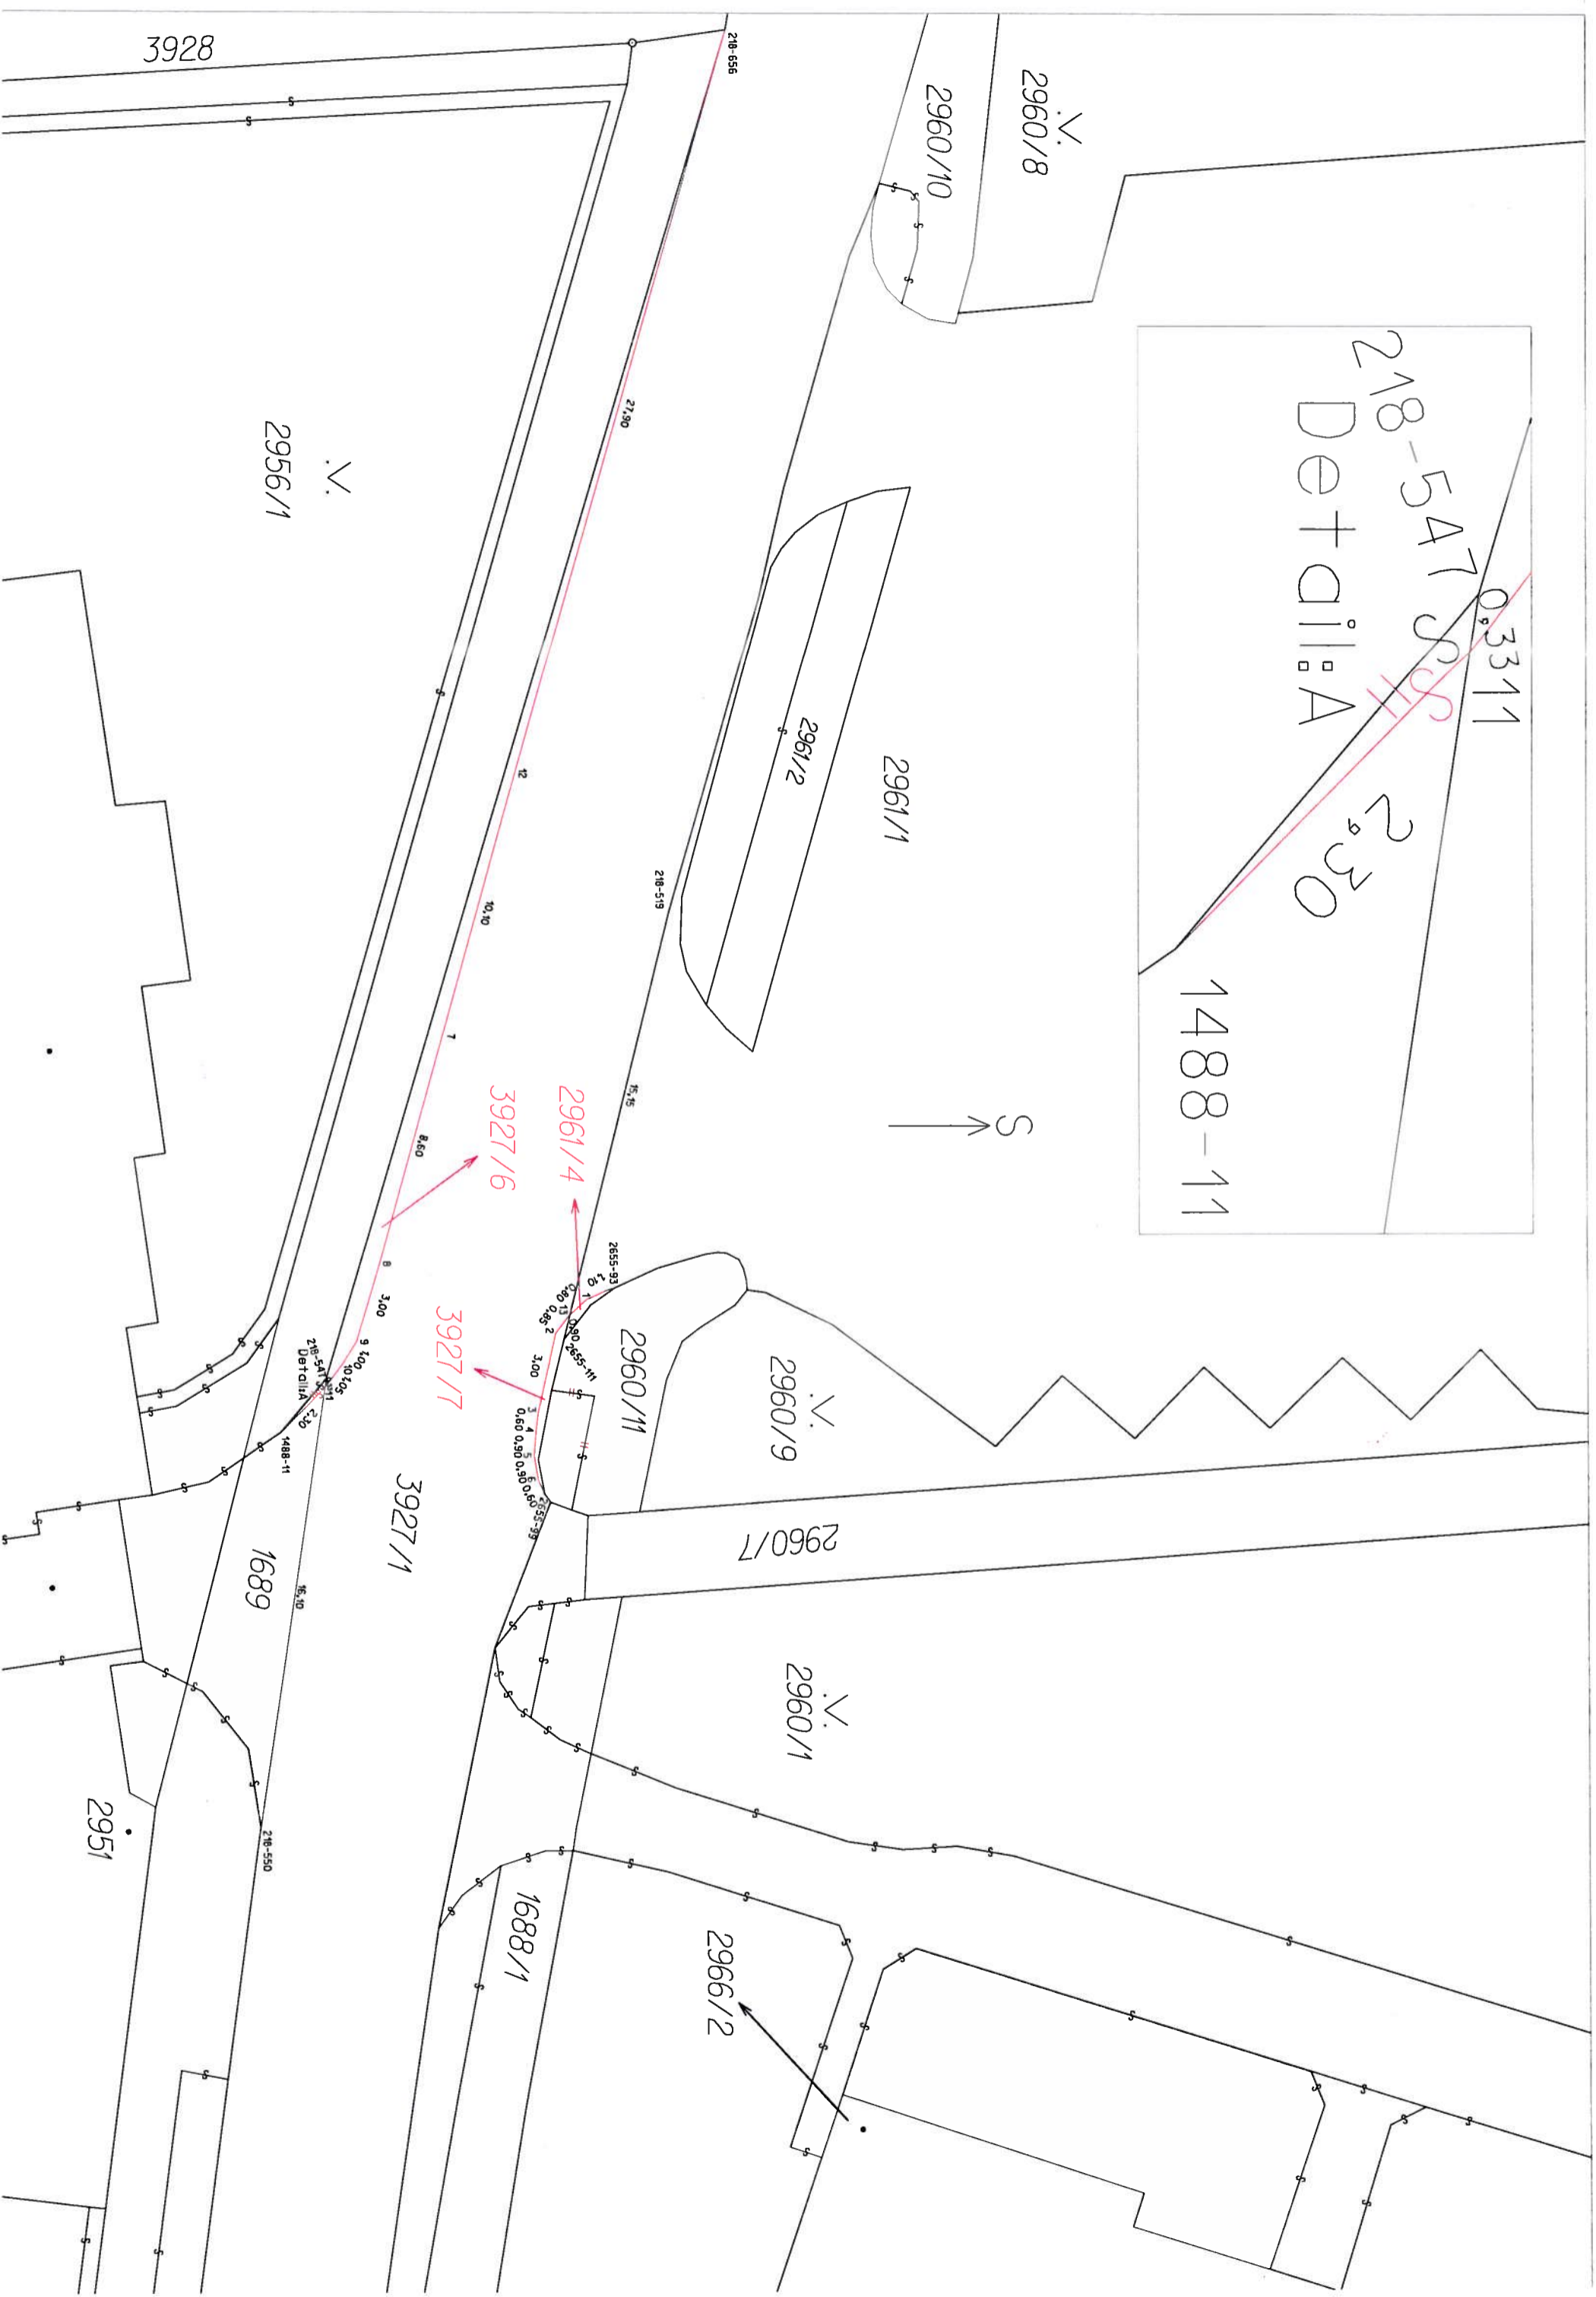

218-547 SS
Detalla
2.30
0.3311
1488-11

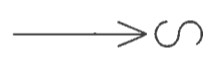

V.

V.

V.

V.

3928

2956/1

2960/8

2960/10

2961/1

2961/2

218-519

2960/9

2960/11

2960/7

2960/1

2966/2

1688/1

1689

2951

3927/1

3927/6

2961/4

3927/7

218-547 Detalla

1488-11

218-550

218-656

21.90

10.10

7

8.60

3.00

9

10.105

16.10

16.10

2855-93

0.60


















2855-11

















