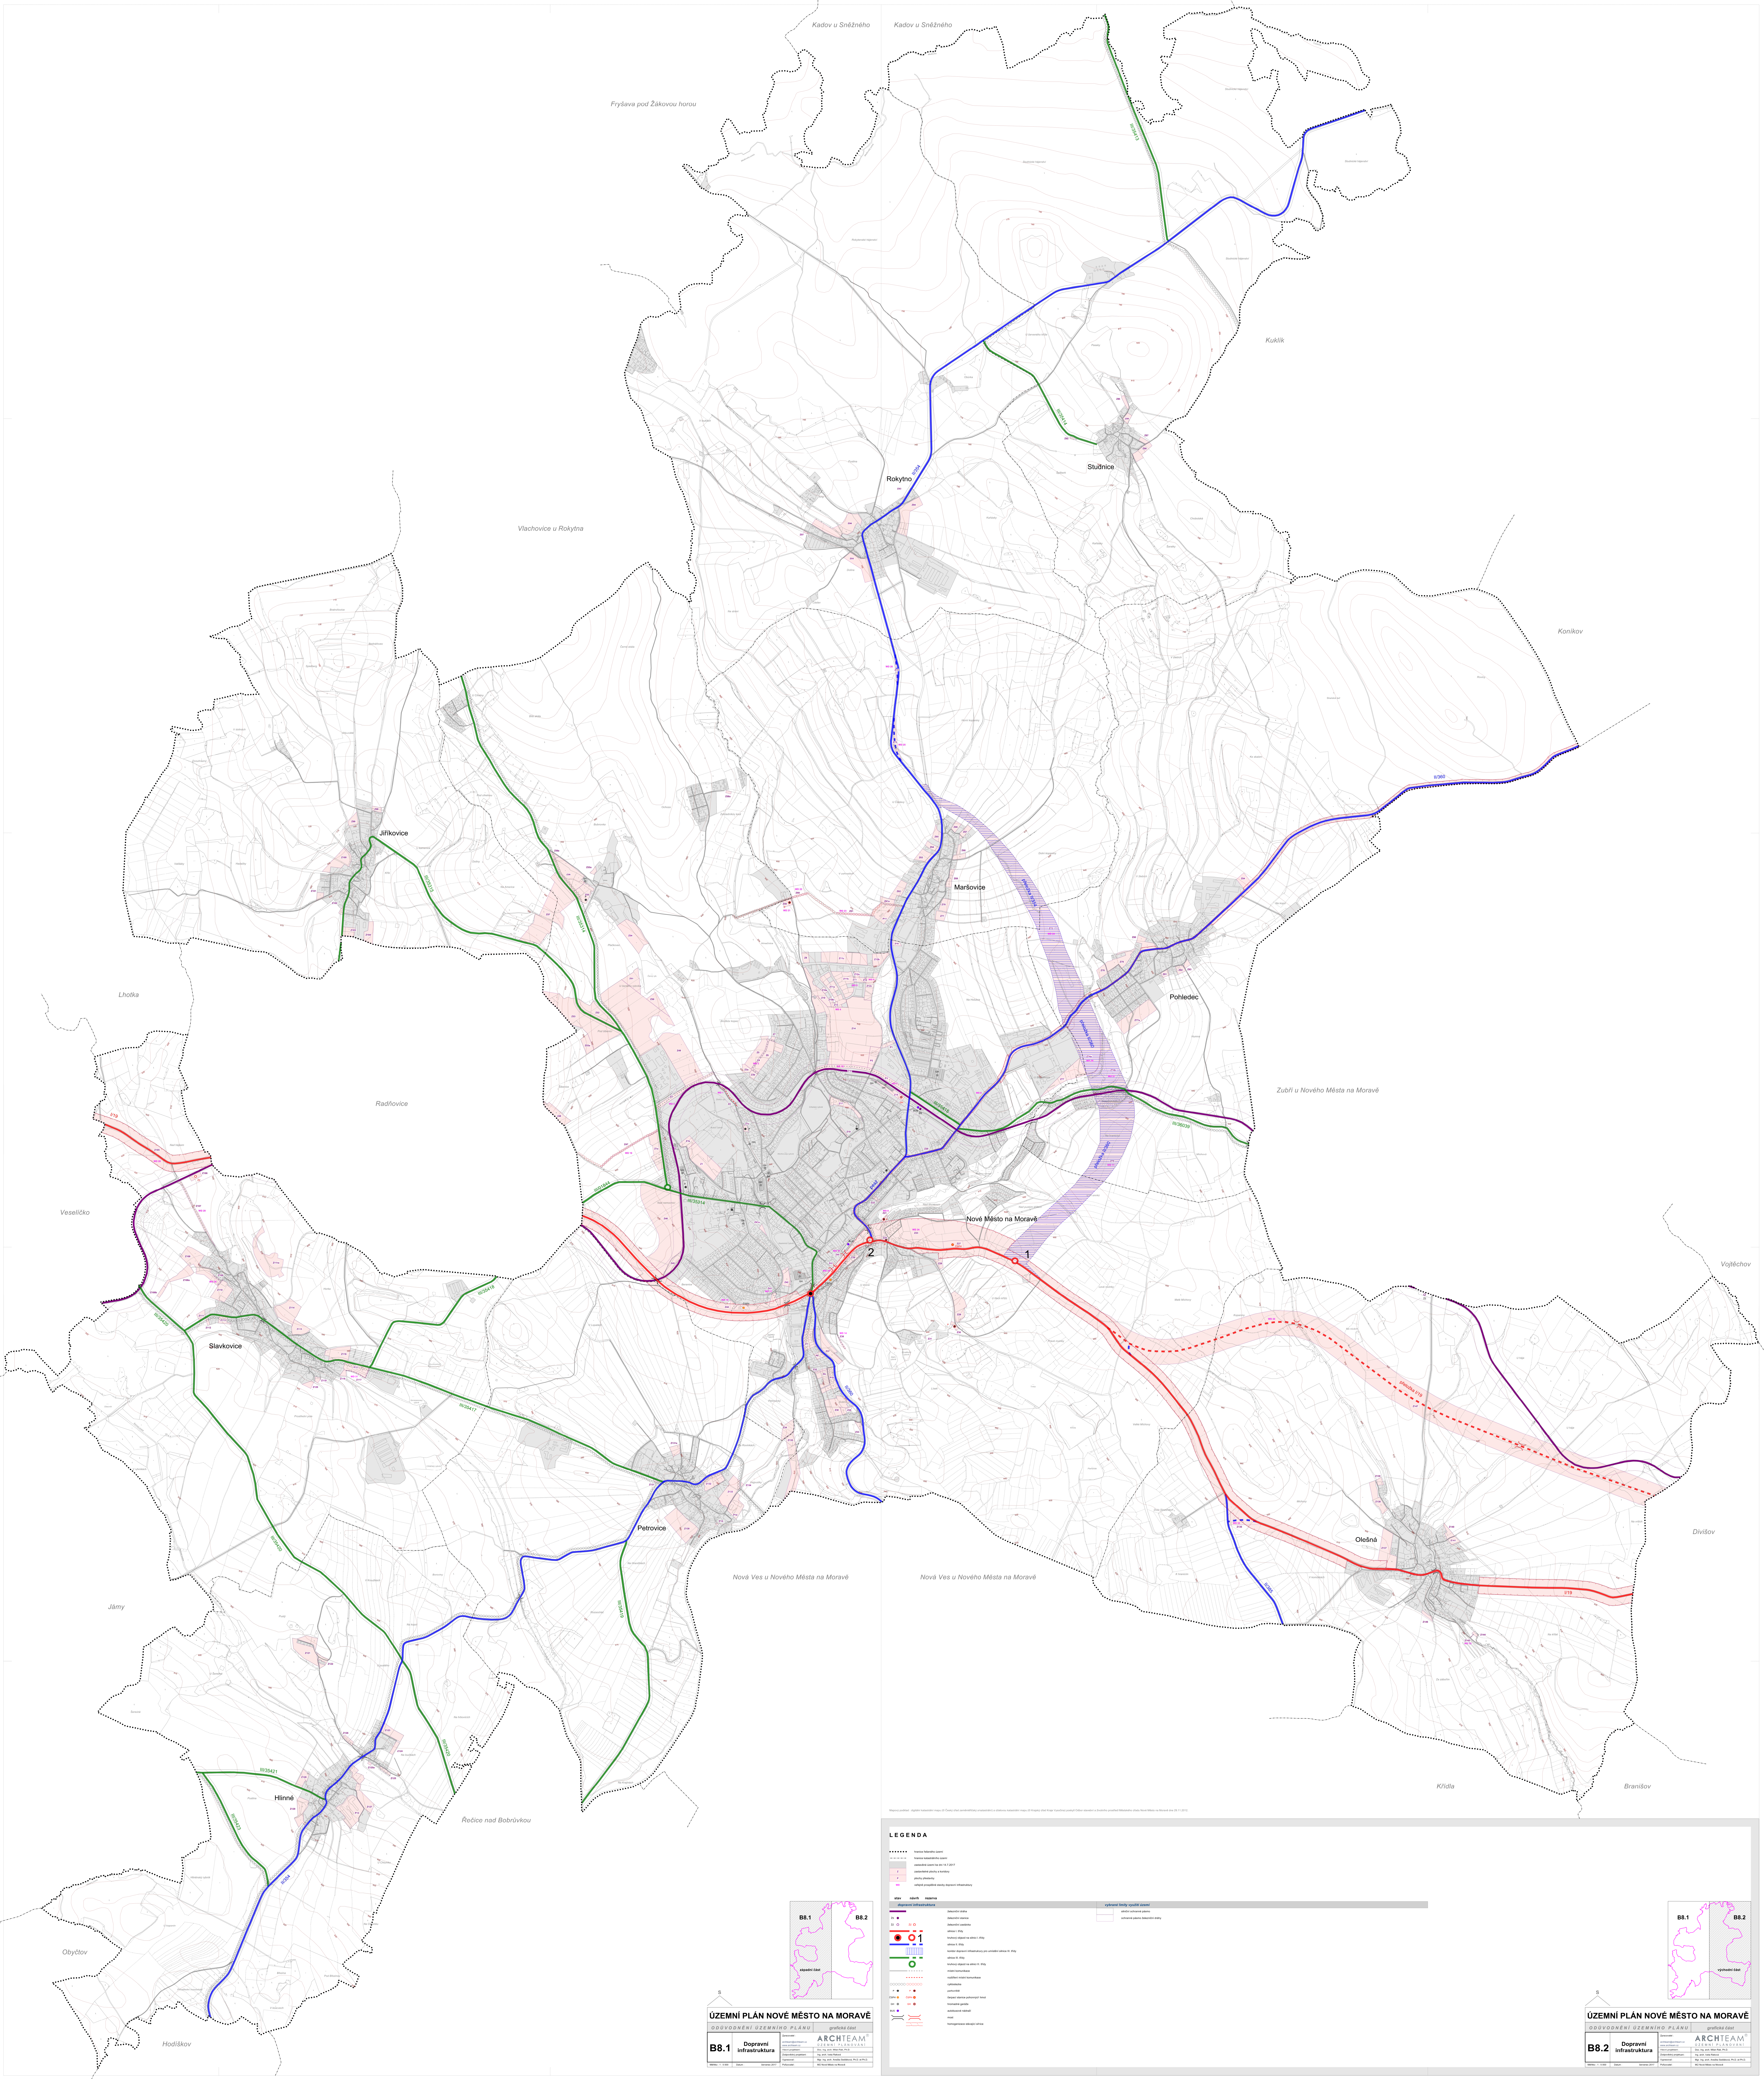
Kadov u Sněžného
Kadov u Sněžného
Fryšava pod Žákovou horou
Kuklík
III/35413
III/35414
II/354
Rokytno
Studnice
Vlachovice u Rokytna
Koníkov
II/360
Jiříkovice
III/35315
III/35314
Maršovice
přeložka II/354
přeložka II/360
Pohledec
Lhotka
Radňovice
Zubří u Nového Města na Moravě
III/35415
III/36039
III/01844
I/19
Veselíčko
peáž
Nové Město na Moravě
2
1
Vojtěchov
III/35418
III/35420
Slavkovice
III/35417
II/360
přeložka I/19
Petrovice
Olešná
Divišov
Jámy
III/35419
Nová Ves u Nového Města na Moravě
Nová Ves u Nového Města na Moravě
II/385
I/19
III/35421
Hlinné
III/35423
III/35420
Řečice nad Bobrůvkou
Křídla
Branišov
Obyčtov
Hodíškov
B8.1
B8.2
západní část
B8.1
B8.2
východní část
S
S

Mapový podklad : digitální katastrální mapu (© Český úřad zeměměřičský a katastrální) a účelovou katastrální mapu (© Krajský úřad Kraje Vysočina) poskytl Odbor stavební a životního prostředí Městského úřadu Nové Město na Moravě dne 29.11.2012.

LEGENDA

- ••••••• hranice řešeného území
- -·-·-·- hranice katastrálního území
- ▨ zastavěné území ke dni 14.7.2017
- Z zastavitelné plochy a koridory
- P plochy přestavby
- WD veřejně prospěšné stavby dopravní infrastruktury

stav	návrh	rezerva	dopravní infrastruktura
▬			železniční dráha
ŽS ●			železniční stanice
ŽZ ○	ŽZ ○		železniční zastávka
▬	- -		silnice I. třídy
●	○ 1		kruhový objezd na silnici I. třídy
▬	- -		silnice II. třídy
	▥		koridor dopravní infrastruktury pro umístění silnice III. třídy
▬	- -		silnice III. třídy
	○		kruhový objezd na silnici III. třídy
▬	- - -		místní komunikace
	- - -		rozšíření místní komunikace
○○○○○○	○○○○○○		cyklostezka
P ●	P ●		parkoviště
ČSPH ●	ČSPH ●		čerpací stanice pohonných hmot
GH ●	GH ●		hromadné garáže
BUS ●			autobusové nádraží
)(	)(		most
	⋯		homogenizace stávající silnice

	vybrané limity využití území
☐	silniční ochranné pásmo
☐	ochranné pásmo železniční dráhy

ÚZEMNÍ PLÁN NOVÉ MĚSTO NA MORAVĚ

ODŮVODNĚNÍ ÚZEMNÍHO PLÁNU | grafická část

B8.1 **Dopravní infrastruktura**

Zpracovatel : ARCHTEAM® ÚZEMNÍ PLÁNOVÁNÍ
archteam@archteam.cz
www.archteam.cz
Hlavní projektant : Doc. Ing. arch. Milan Rak, Ph.D.
Zodpovědný projektant : Ing. arch. Iveta Raková
Vypracoval : Mgr. Ing. arch. Anežka Sedláková, Ph.D. et Ph.D.
Měřítko : 1 : 5 000
Datum : červenec 2017
Pořizovatel : MÚ Nové Město na Moravě

ÚZEMNÍ PLÁN NOVÉ MĚSTO NA MORAVĚ

ODŮVODNĚNÍ ÚZEMNÍHO PLÁNU | grafická část

B8.2 **Dopravní infrastruktura**

Zpracovatel : ARCHTEAM® ÚZEMNÍ PLÁNOVÁNÍ
archteam@archteam.cz
www.archteam.cz
Hlavní projektant : Doc. Ing. arch. Milan Rak, Ph.D.
Zodpovědný projektant : Ing. arch. Iveta Raková
Vypracoval : Mgr. Ing. arch. Anežka Sedláková, Ph.D. et Ph.D.
Měřítko : 1 : 5 000
Datum : červenec 2017
Pořizovatel : MÚ Nové Město na Moravě