


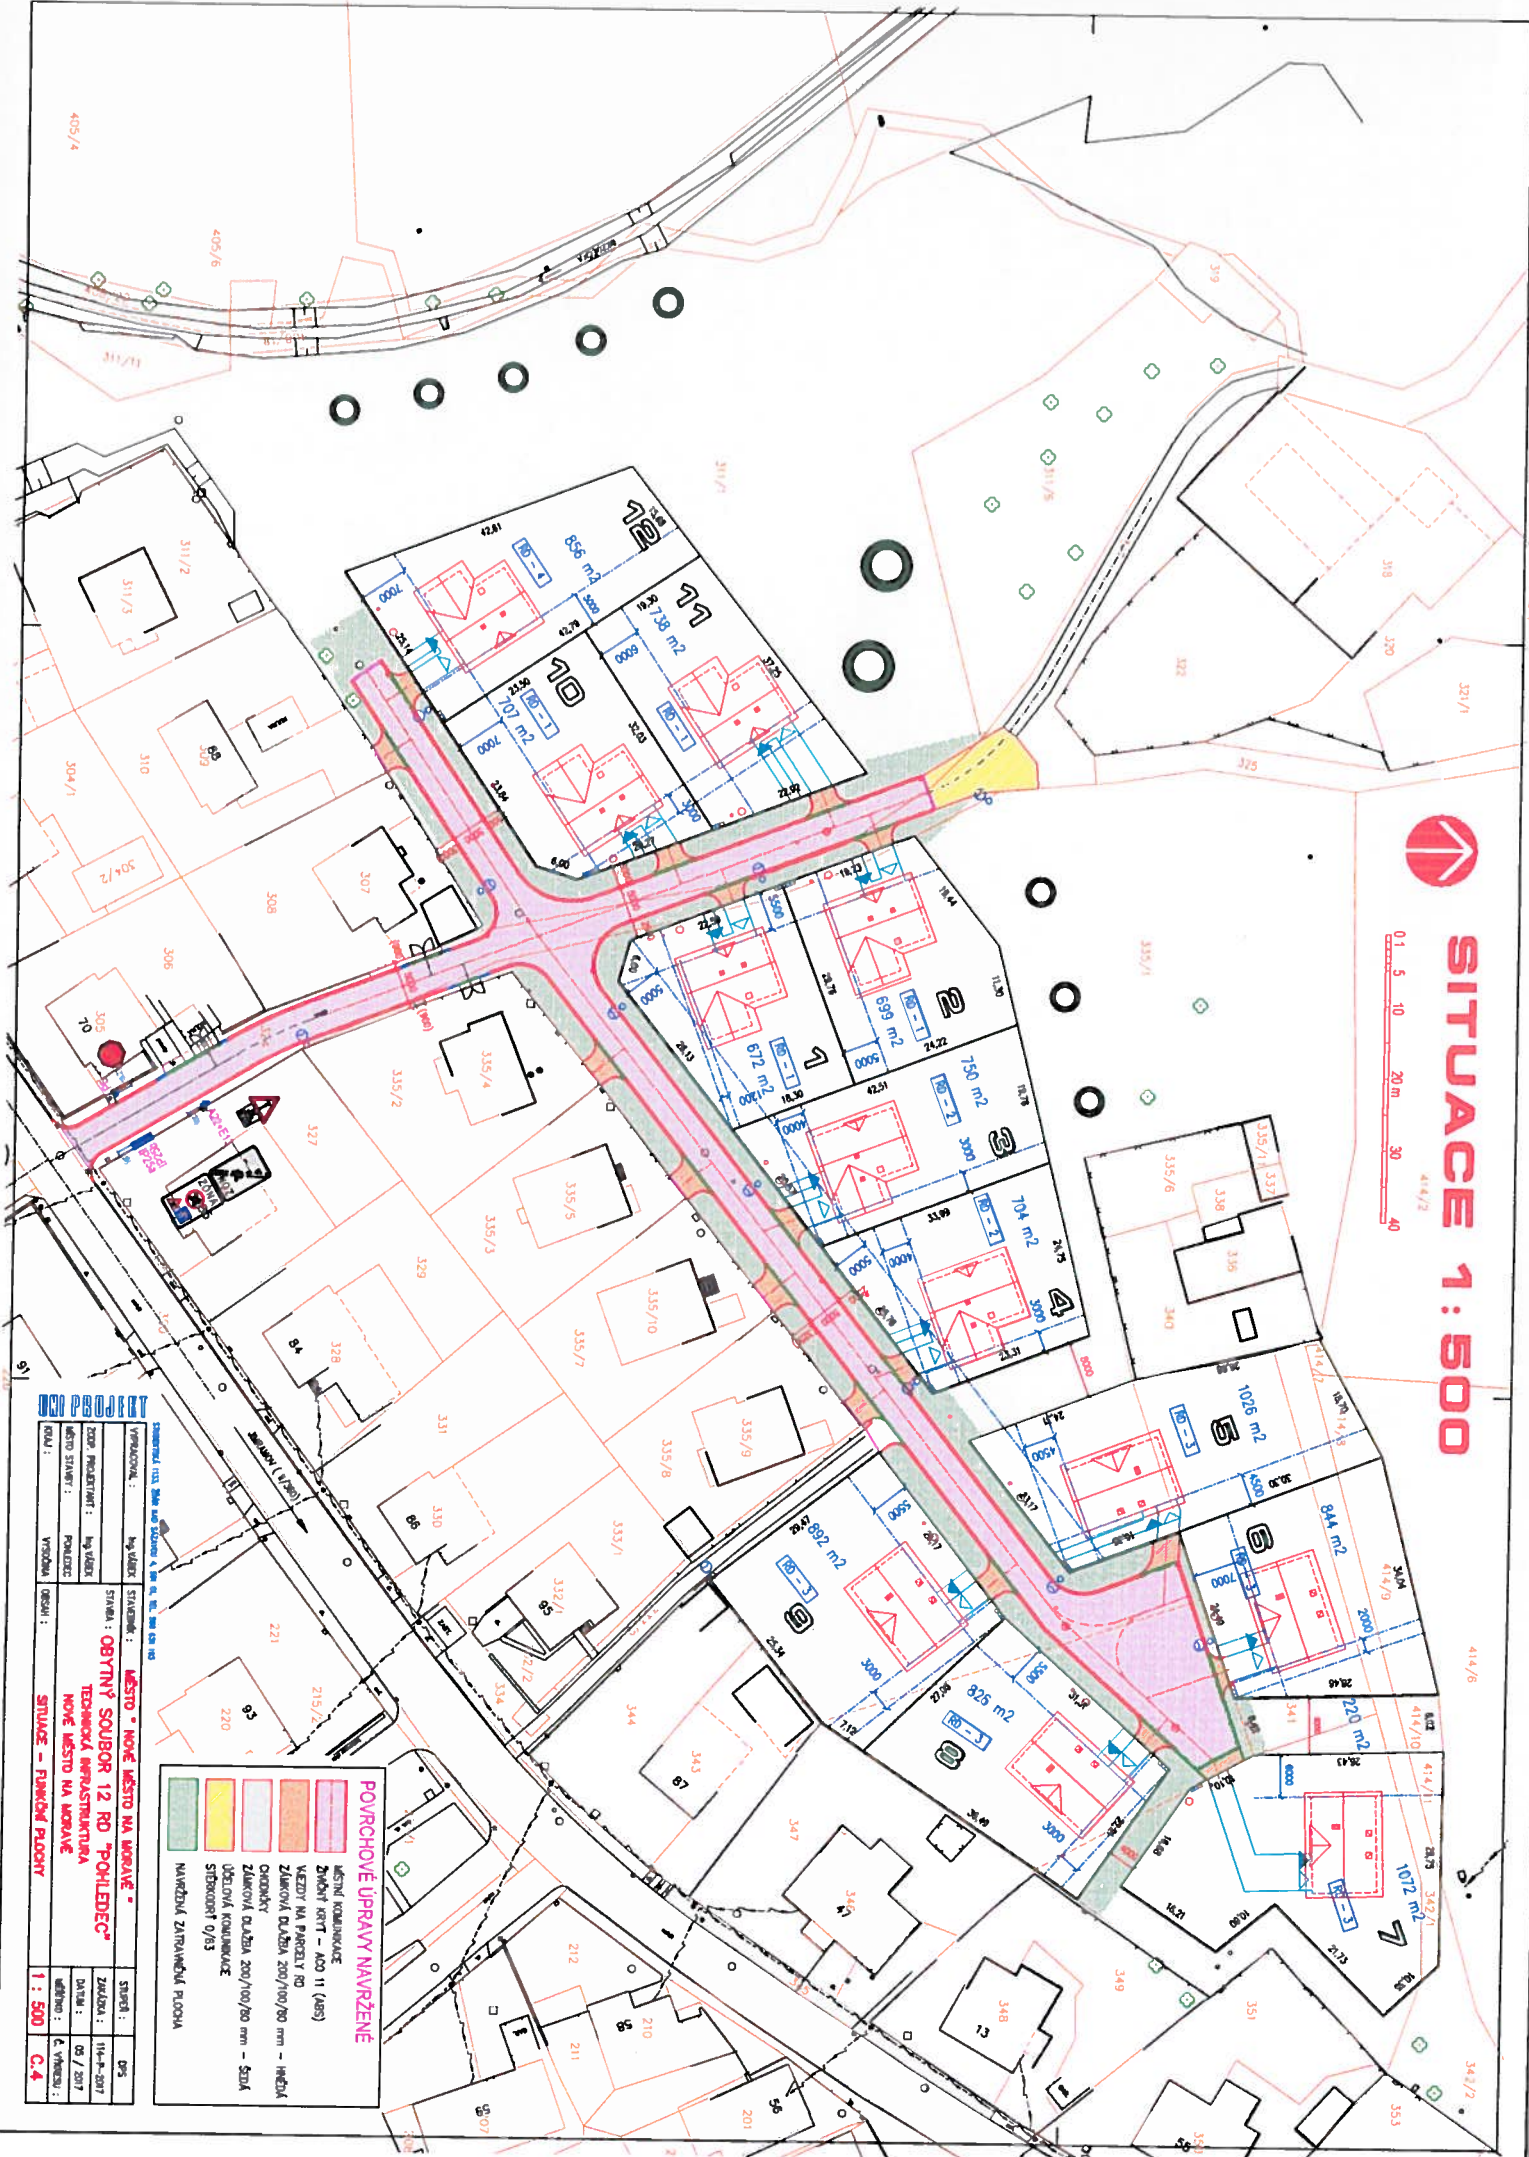



SITUACE 1:500



POVRCHOVÉ ÚPRAVY NAVRŽENÉ


STAVBA :	OBYTNÝ SOUBOR 12 RD "POHLEDĚC"	STAVBA :	NOVÉ MĚSTO NA MORAVĚ - TECHNICKÁ INFRASTRUKTURA
