


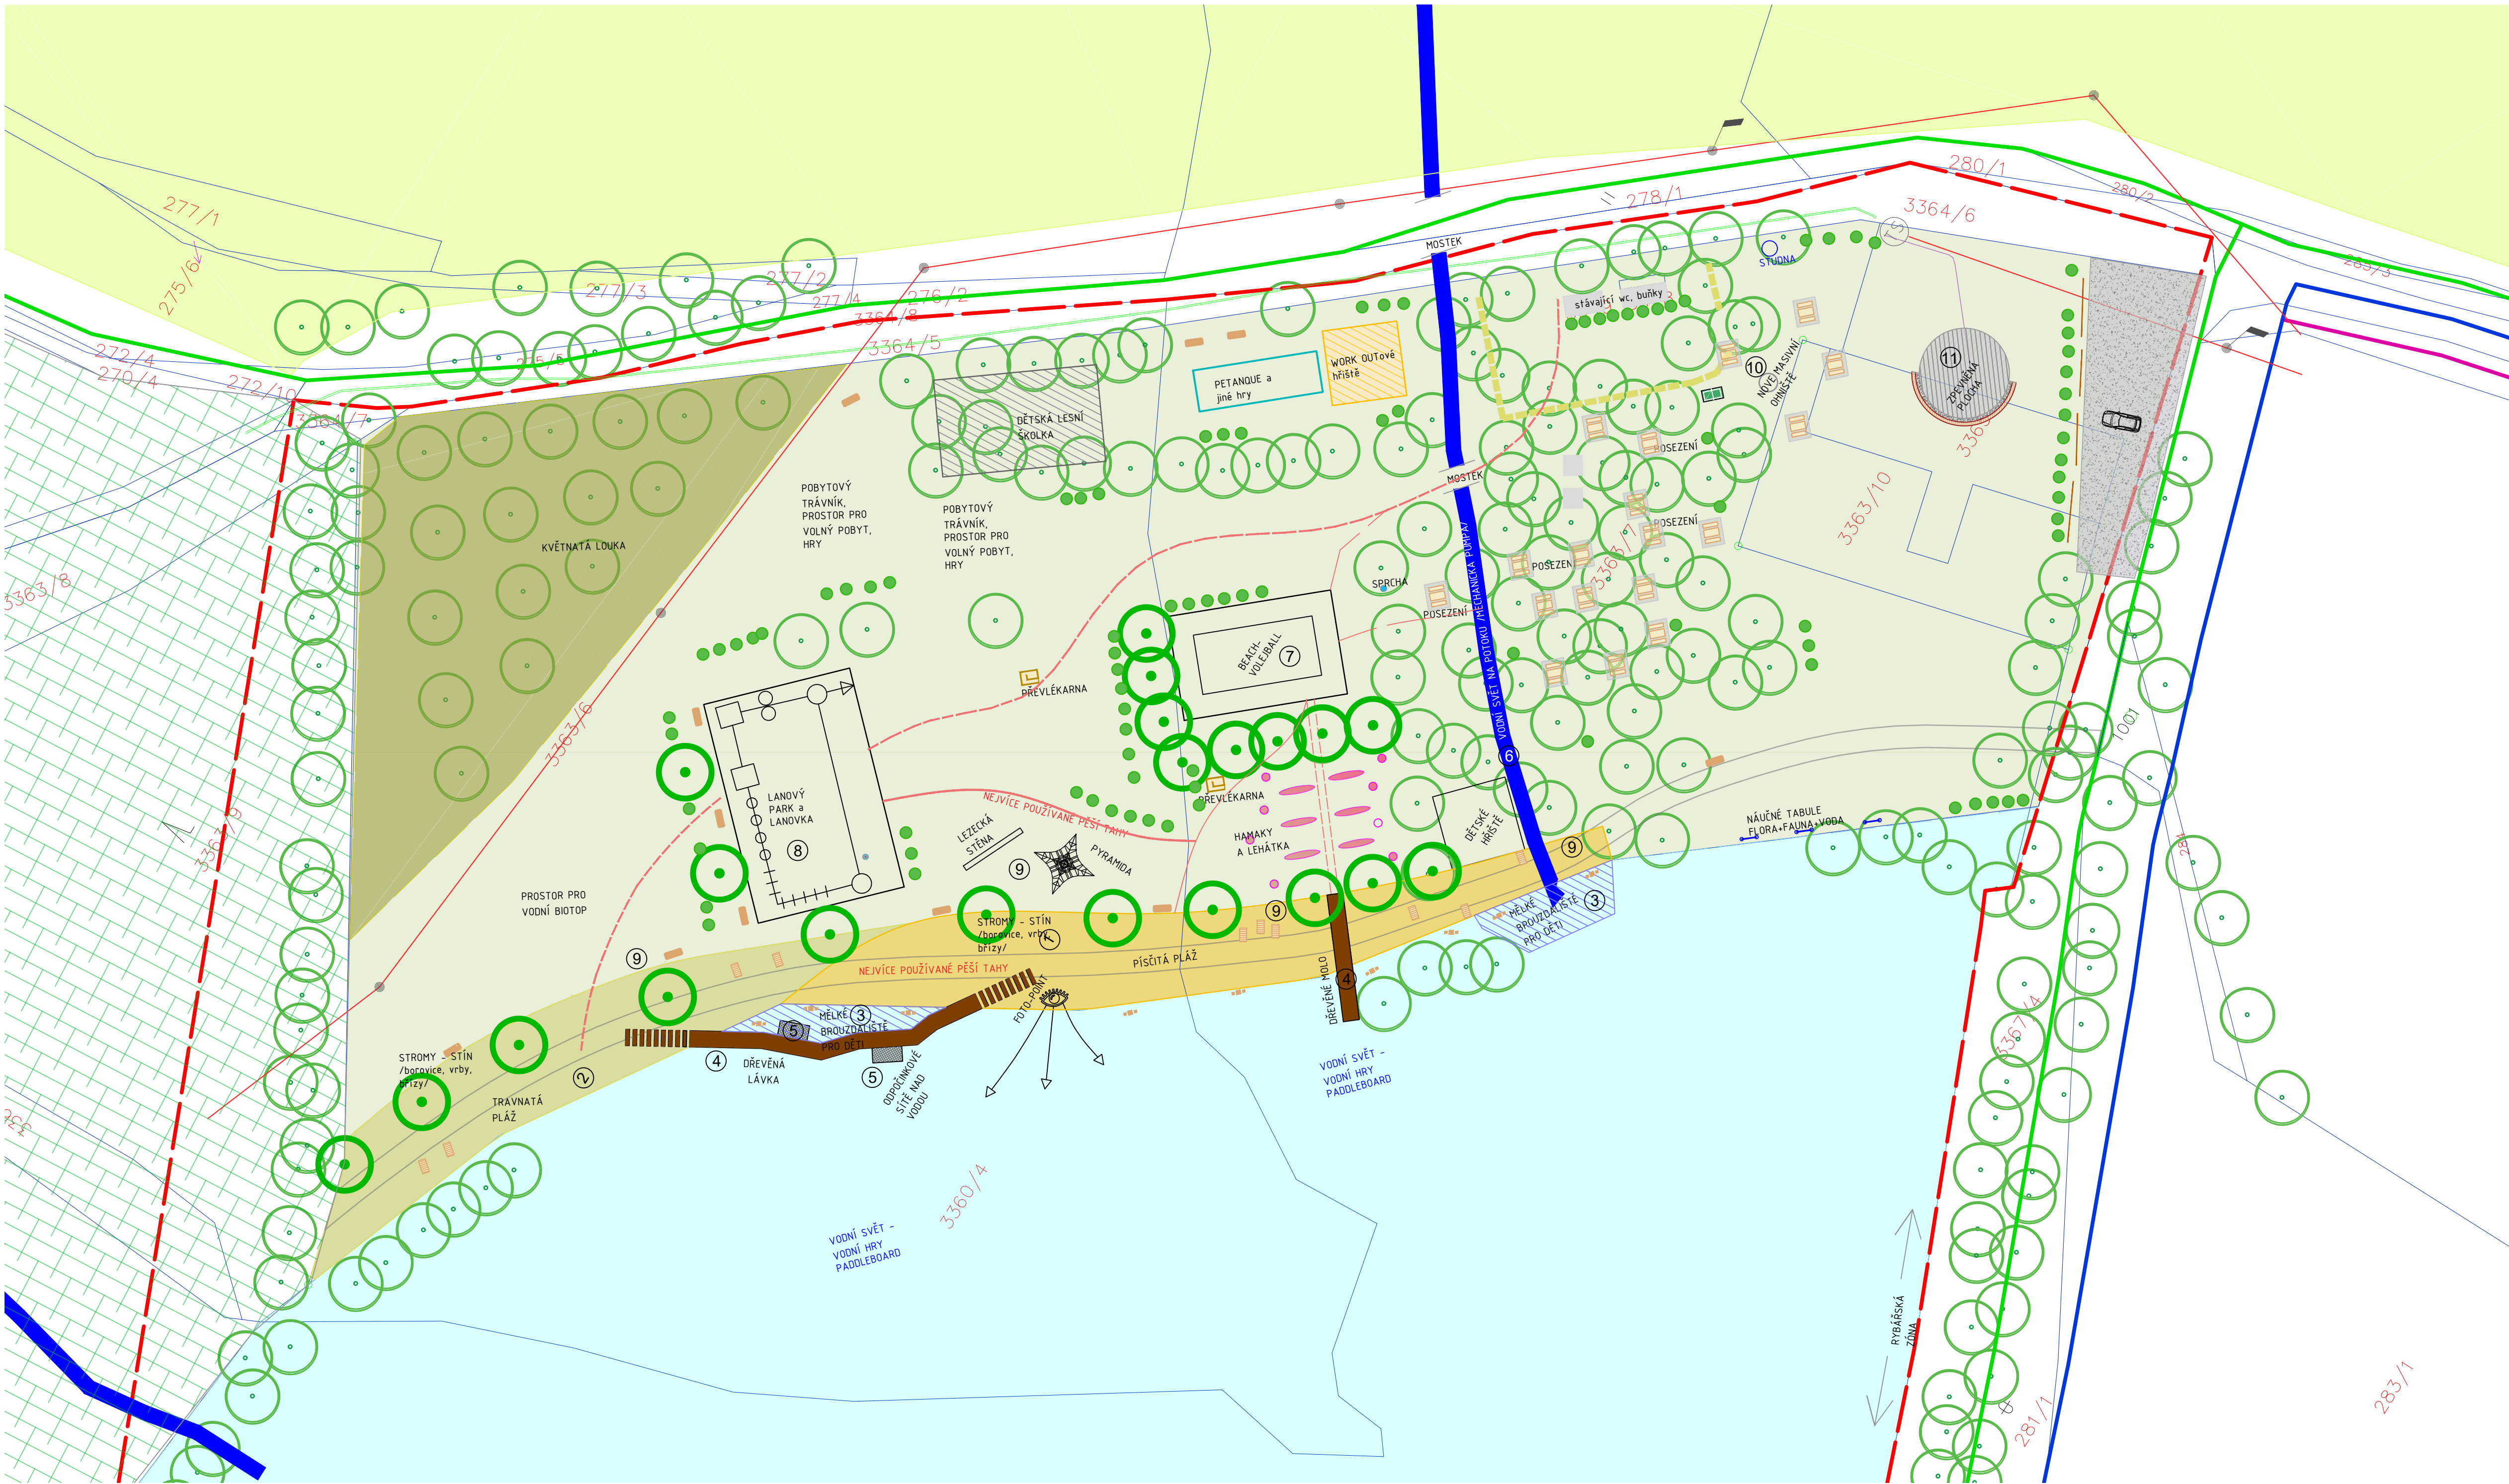

LEGENDA STÁVAJÍCÍ PRVKY:

- Hranice řešeného území
- Strom stávající
- Objekty občerstvení, wc, sprcha
- Parkoviště
- Stávající pingpongový stůl stůl k ponechání
- Stávající keře /habr obecný/ - živý plot
- Vysoké napětí/podzemní vedení
- Trasa naučných stezek
- Stávající trávník
- Stávající okolní louky
- Stávající okolní les

LEGENDA NOVÉ NAVRŽENÝCH PRVKŮ:

- Nové navržený strom /stromová proměna - borovice, vrba, dub, olše/
- Keře
- Květnatá louka v ovocném sadu /pokos 2-3 x ročně - medonosná/
- Posezení - piknikový set
- Lavička
- Dřevěná převlékárna "sněh"
- Posezení ve vodě /stoleček a dvě židle(lavice)/
- Dřevěná masivní lehátka
- Dřevěný rám - na focení /fotopoint/ s logem Nového Města či citátem
- Naučné tabule o místní flóře a fauně, jak v lesích, tak v rybníce
- Hamaky z trvanlivých materiálů
- Sprcha
- Workoutové hřiště - 2-4 vybrané prvky /hradly, klády na posilování/
- Plocha pro míčové hry na trávě - petanque a jiné
- 1 Písečná pláž
- 2 Travnatá pláž
- 3 Mléké brouzdaliště pro děti - postupný mlýk spád vody
- 4 Dřevěná pochozí mola pro celoroční využití a základ pro vodní sporty - paddleboard aj.
- 5 Odpočinkové - zážitkové síť nad vodou
- 6 Vodní edukativní program na potoku /mechanická pumpa, ukázky fyzikálních zákonů aj. /
- 7 Plážový volejbal - oplocený
- 8 Lanový park s centrální lanovou dráhou
- 9 Vybrané dětské prvky po celé plážové promenádě - například lezecká pyramida či stěna, pružinová houpadla
- 10 Nové masivní kamenné ohniště
- 11 Zpevněná plocha pro sezónní akce : letní kino, dětský den, hudební festival, ale možná i svatby aj.
- plocha zasazená do terénu - využití svahu, doplněno o lavice do půlkruhu

RŮZNÝ HERNÍ PROGRAM PO CELÉ PLÁŽI



INVESTOR : NOVÉ MĚSTO NA MORAVĚ		FIRMA :	
NÁVRH REKREAČNÍHO MULTIFUNKČNÍHO KOUPLIŠTĚ – STUDIE			
VYPRACOVALA :	ING. PAVLA BÁRTOVÁ	DATUM :	11/2021
NÁZEV VÝKRESU :	SITUACE ŠIRŠÍCH VZTAHŮ	MĚŘÍTKO :	1:500
		ČÍSLO VÝKRESU :	03