ZMĚNA Č. 2 ÚZEMNÍHO PLÁNU NOVÉ MĚSTO NA MORAVĚ
VÝKRES DOPRAVNÍ INFRASTRUKTURY

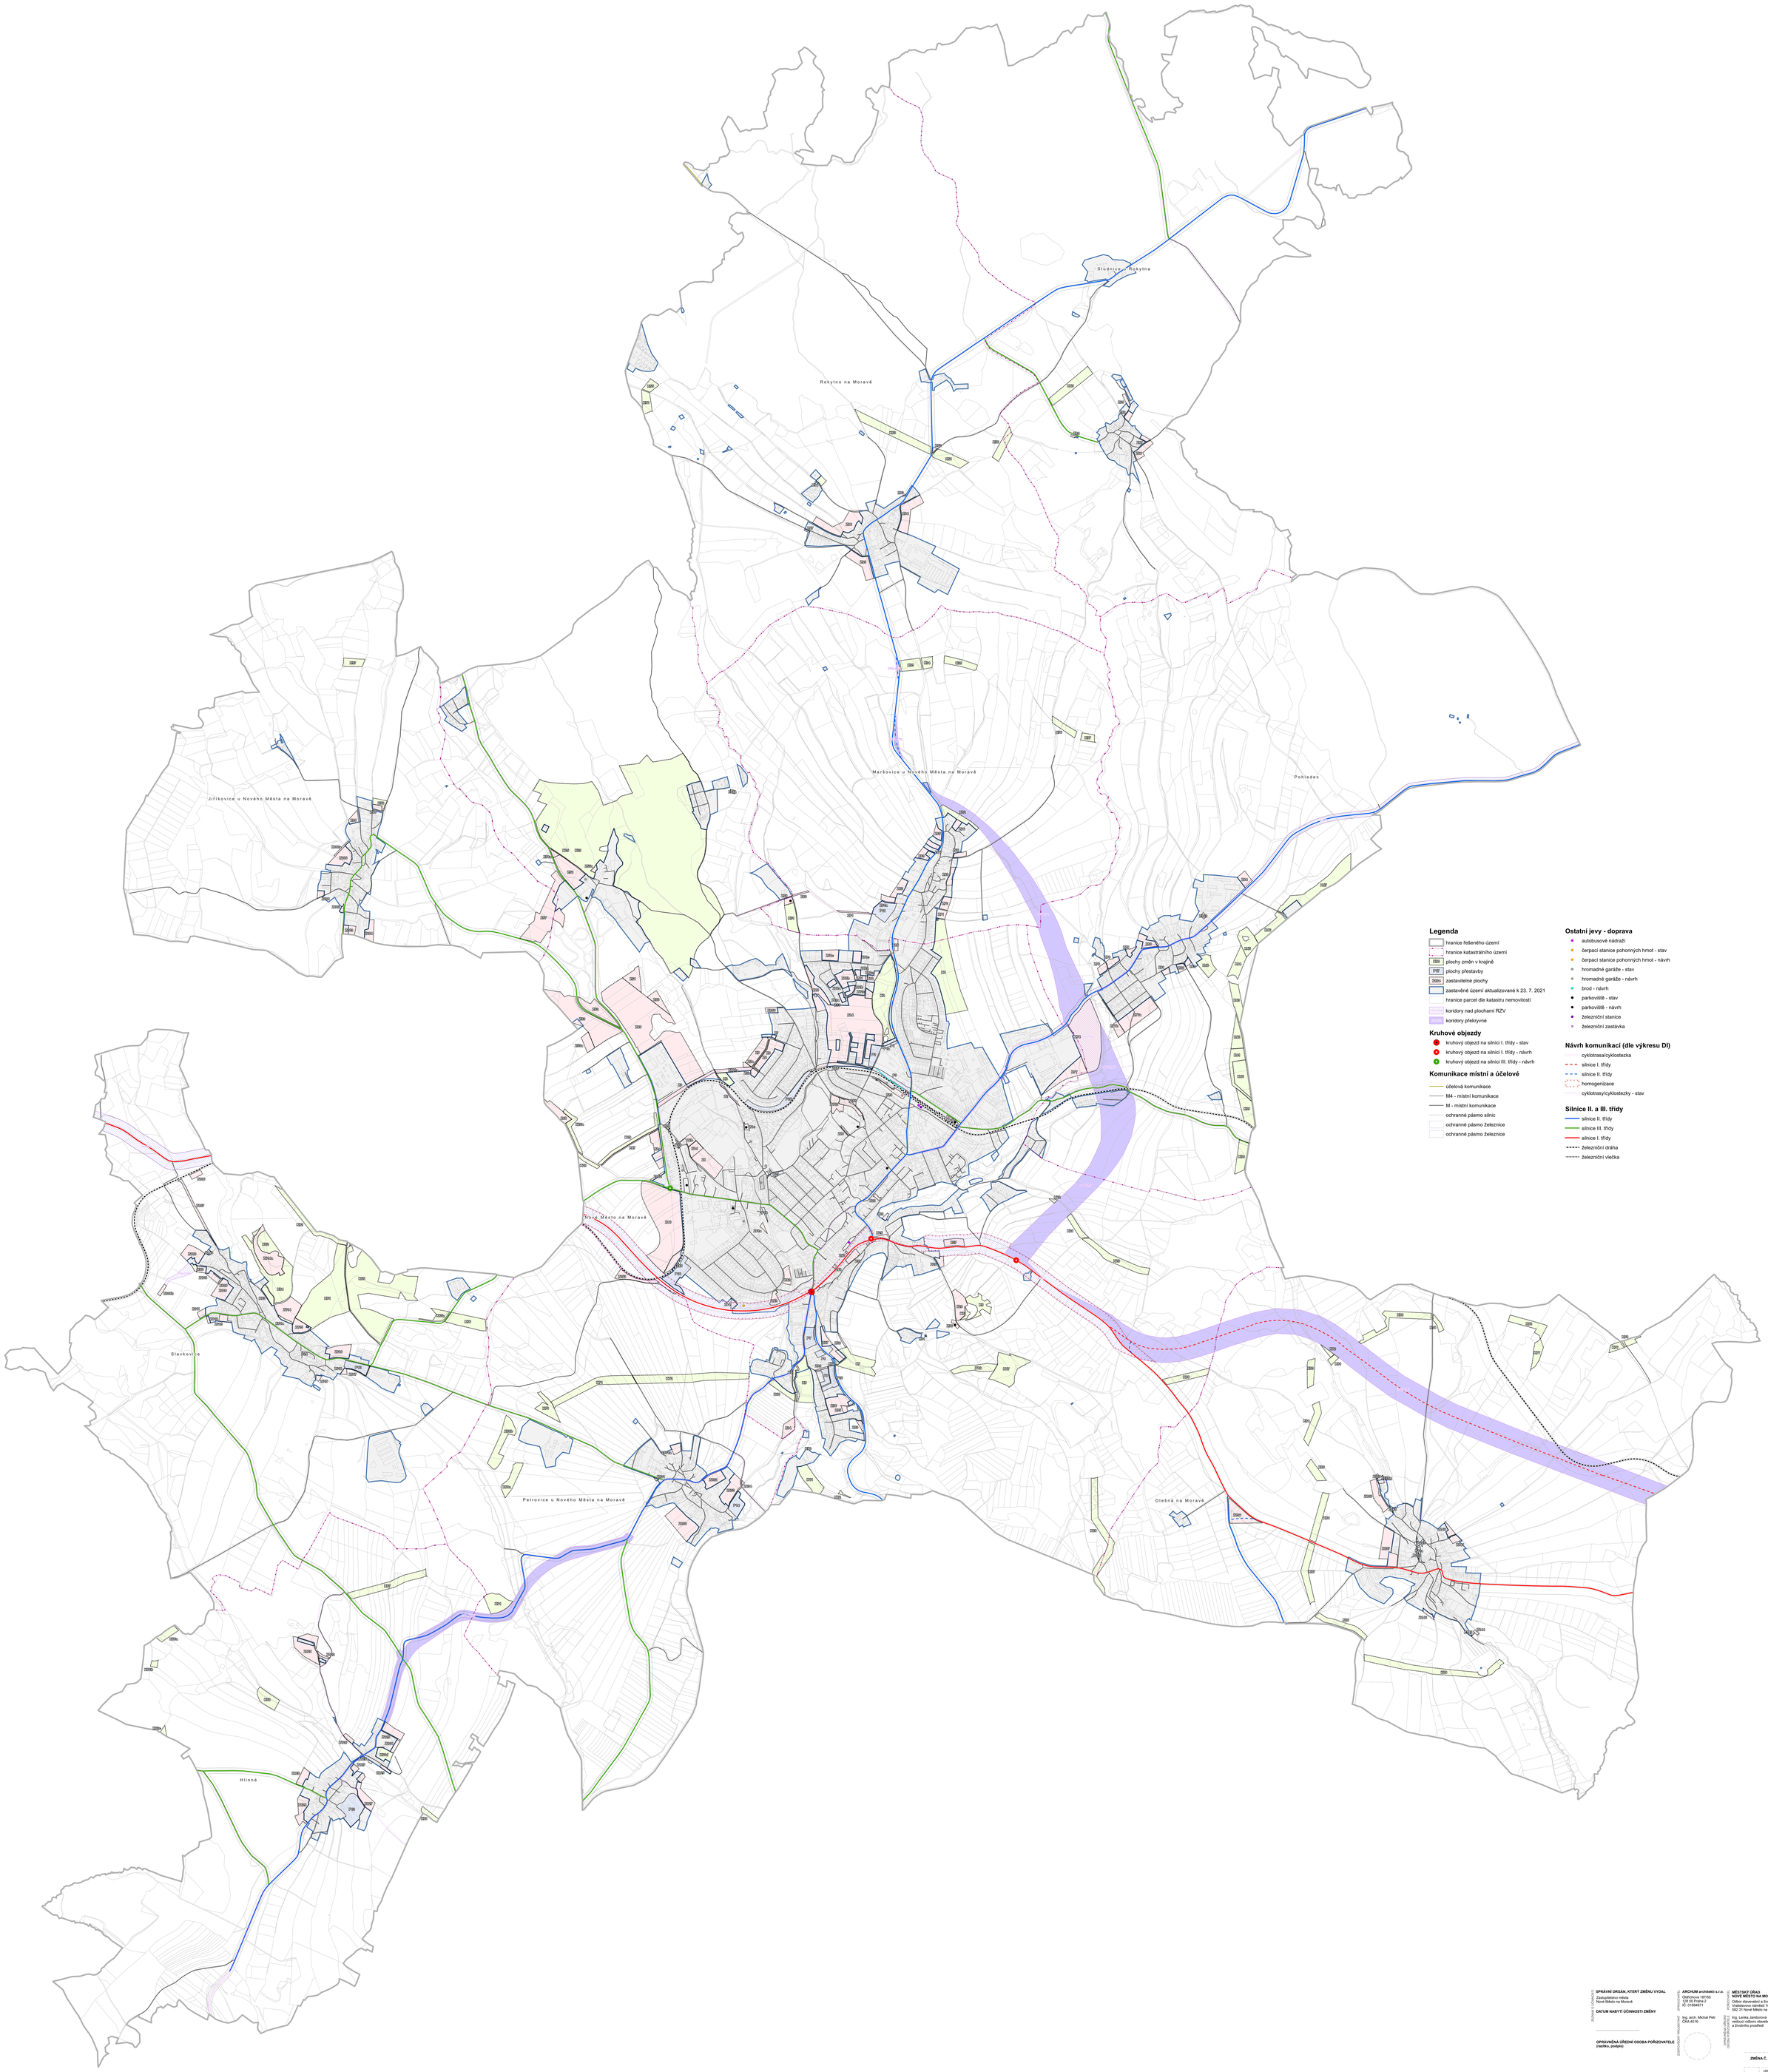

ZADAVATEL DOKUMENTU

SPRÁVNÍ ORGÁN, KTERÝ ZMĚNU VYDAL
Zastupitelstvo města
Nové Město na Moravě

DATUM NABYTÍ ÚČINNOSTI ZMĚNY

OPRÁVNĚNÁ ÚŘEDNÍ OSOBA POŘIZOVATELE
(razítko, podpis)

Ing. Lenka Jamborová
vedoucí odboru stavebního a životního prostředí

ZPRACOVATEL PROJEKTANT

ARCHUM architekti s.r.o.
Oldřichova 187/55
128 00 Praha 2
IČ: 01694871

Ing. arch. Michal Petr
ČKA 4516

POŘIZOVATEL

MĚSTSKÝ ÚŘAD
NOVÉ MĚSTO NA MORAVĚ
Odbor stavebních a životního prostředí
Vratislavovo náměstí 103
592 31 Nové Město na Moravě

OPRÁVNĚNÁ ÚŘEDNÍ OSOBA POŘIZOVATELE

Ing. Lenka Jamborová
vedoucí odboru stavebního
a životního prostředí

ÚŘEDNÍ ZASTUPITEL

MĚSTO
NOVÉ MĚSTO NA MORAVĚ
Vratislavovo náměstí 103
592 31 Nové Město na Moravě

Bc. Jaroslav Lempera

ZMĚNA Č. 2 ÚZEMNÍHO PLÁNU NOVÉ MĚSTO NA MORAVĚ
VÝKRES DOPRAVNÍ INFRASTRUKTURY

	v260 5250 SWG	B-JTSK	1 : 5 000	srpen 2022

4