ZMĚNA Č. 2 ÚZEMNÍHO PLÁNU NOVÉ MĚSTO NA MORAVĚ
VÝKRES TECHNICKÉ INFRASTRUKTURY

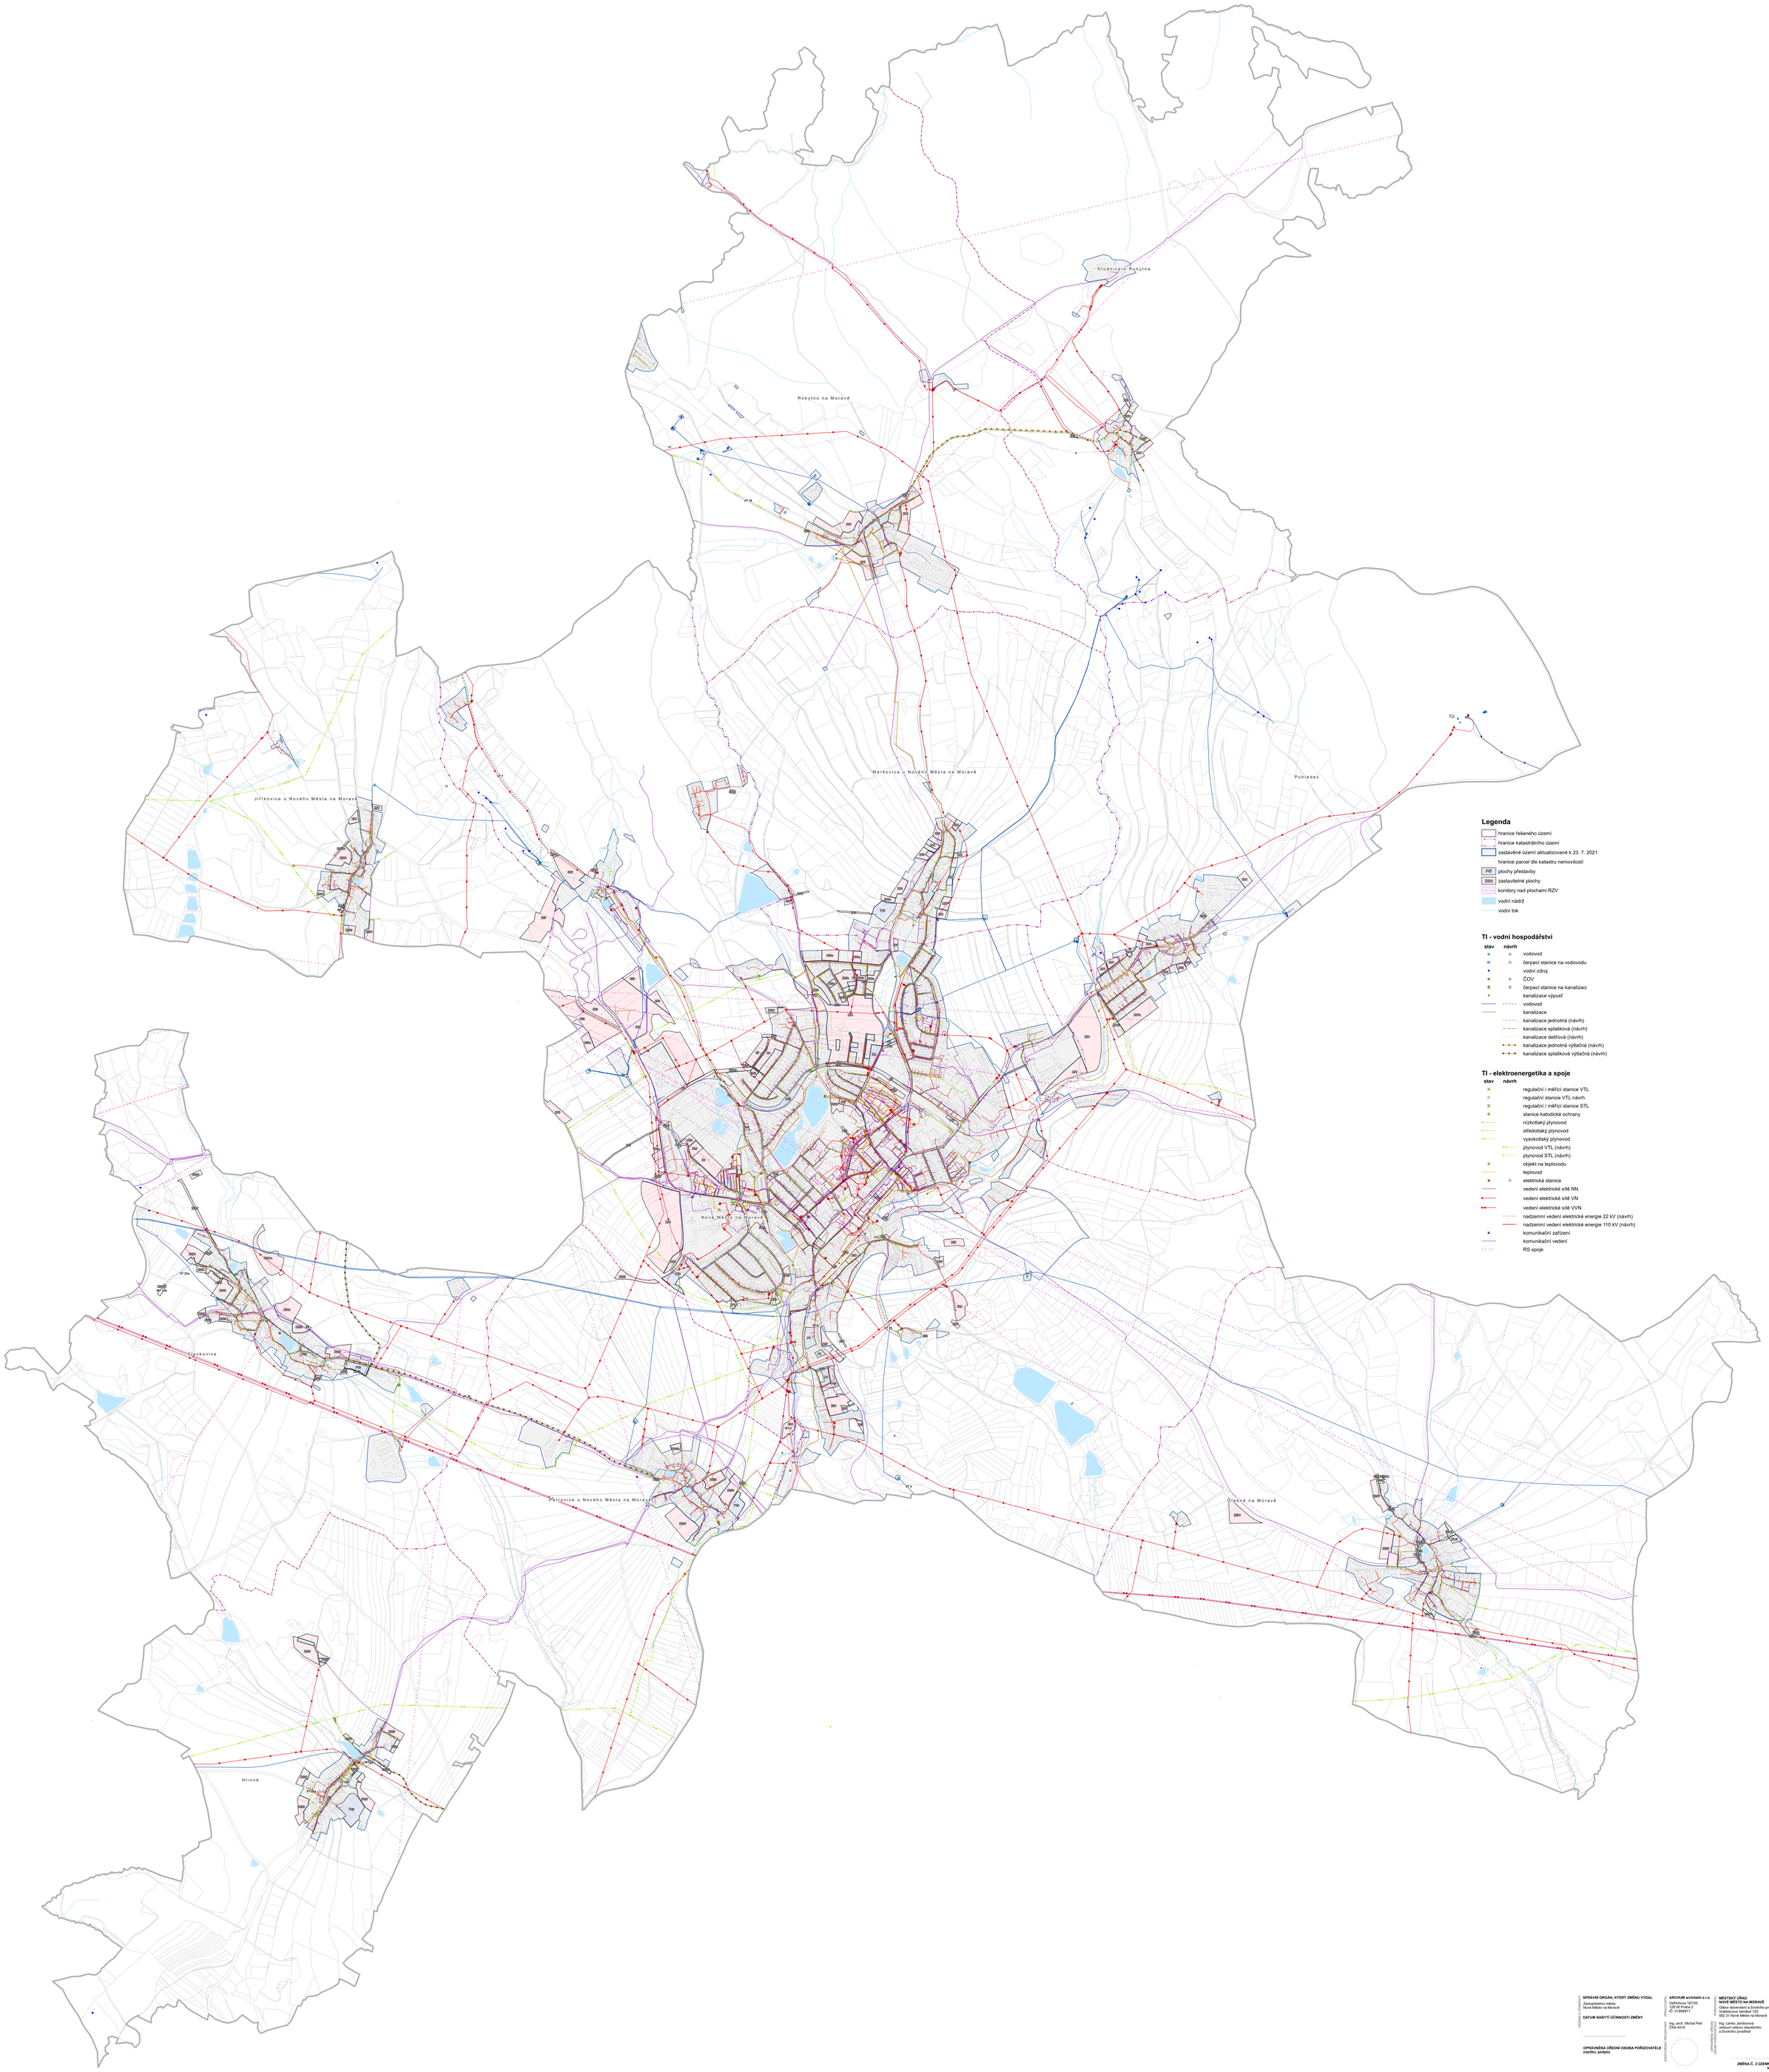

ÚZEMNÍ PLÁN V ÚČINNOSTI

SPRÁVNÍ ORGÁN, KTERÝ ZMĚNU VYDAL
Zastupitelstvo města
Nové Město na Moravě

DATUM NABYTÍ ÚČINNOSTI ZMĚNY

OPRÁVNĚNÁ ÚŘEDNÍ OSOBA POŘIZOVATELE
(razítko, podpis)

ZODPOVĚDNÝ PROJEKTANT

ARCHUM architekti s.r.o.
Ostrčilova 1871/55
128 00 Praha 2
IČ: 01894571

Ing. arch. Michal Petr
ČKA 4516

PŘEDKLADATEL

MĚSTSKÝ ÚŘAD NOVÉ MĚSTO NA MORAVĚ
Odbor stavebního a životního prostředí
Vratislavovo náměstí 103
592 31 Nové Město na Moravě

Ing. Lenka Jamborová
vedoucí odboru stavebního a životního prostředí

ZPRACOVATEL ÚZEMNÍHO PLÁNU

MĚSTO NOVÉ MĚSTO NA MORAVĚ
Vratislavovo náměstí 103
592 31 Nové Město na Moravě

Bc. Jaroslav Lempera

ÚŘEDNÍ ZKRATKA

ZMĚNA Č. 2 ÚZEMNÍHO PLÁNU NOVÉ MĚSTO NA MORAVĚ
VÝKRES TECHNICKÉ INFRASTRUKTURY

Ing. Lenka Jamborová
vedoucí odboru stavebního a životního prostředí

	1:20 000 / 5230 (mm)	S-ÚTIM	0 000	scan 2022

5