
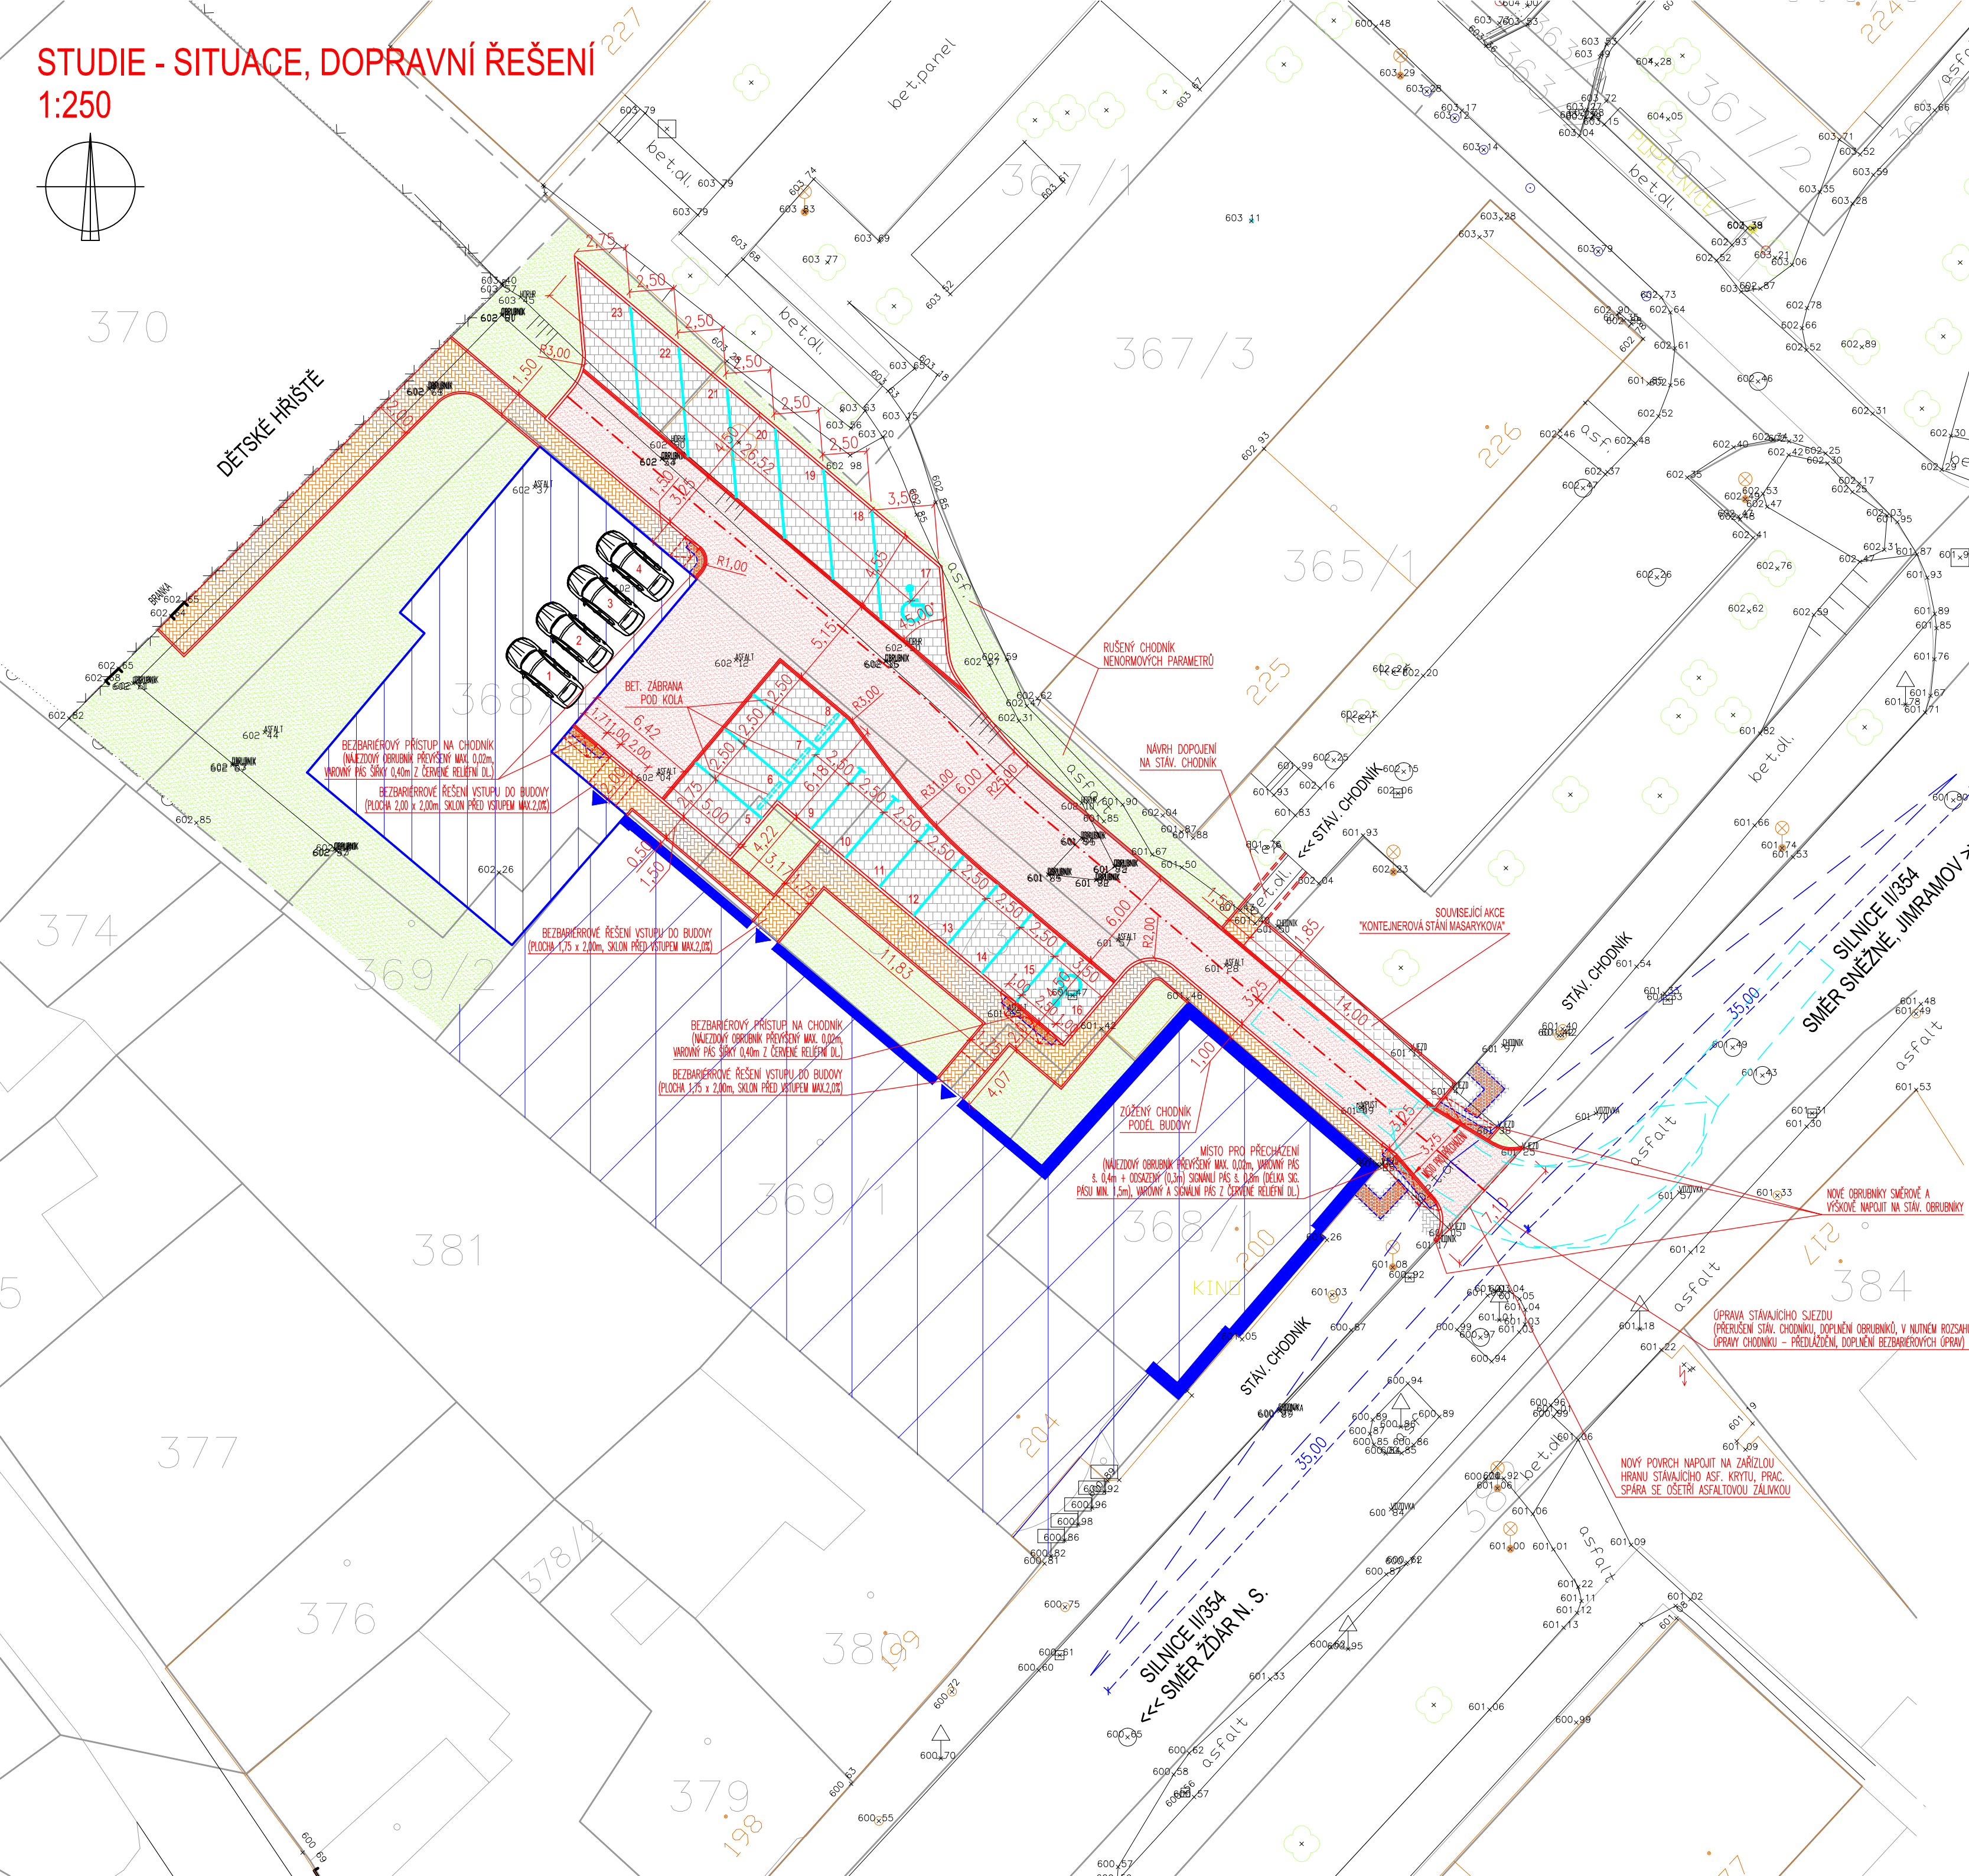


STUDIE - SITUACE, DOPRAVNÍ ŘEŠENÍ  
1:250

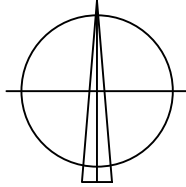

POČET NOVÝCH PARKOVACÍCH MÍST

| TYP PARKOVACÍHO STÁNÍ                                        | POČET STÁNÍ |
|--------------------------------------------------------------|-------------|
| STÁNÍ 1 AŽ 4 - PARKOVACÍ STÁNÍ KOLMA - V RAMCI PŘÍSTAVBY     | 4           |
| STÁNÍ 5 AŽ 15 - PARKOVACÍ STÁNÍ KOLMA                        | 11          |
| STÁNÍ 16 - PARKOVACÍ STÁNÍ KOLMA - PRO TĚLESNĚ POSTIŽENÉ     | 1           |
| STÁNÍ 17 - PARKOVACÍ STÁNÍ ŠIKMÁ 45° - PRO TĚLESNĚ POSTIŽENÉ | 1           |
| STÁNÍ 18 AŽ 23 - PARKOVACÍ STÁNÍ ŠIKMÁ 45°                   | 6           |
| CELKEM PARKOVACÍCH MÍST                                      | 23          |

POZNÁMKA: CELKOVÝ POČET STÁNÍ PRO TĚLESNĚ POSTIŽENÉ, JEJICH ROZMÍSTĚNÍ A USPOŘÁDÁNÍ ODPOVÍDÁ POŽADAVKŮM VYHLÁŠKY č. 398/2009 Sb.

LEGENDA

|  |                                                                        |
|--|------------------------------------------------------------------------|
|  | KOMUNIKACE - ASFALTOVÝ KRYT                                            |
|  | NOVÁ KONSTRUKCE VOZOVKY                                                |
|  | PARKOVACÍ STÁNÍ - KRYT Z BETONOVÉ (ZÁMKOVÉ) DLAŽBY (PŘÍRODNÍ ŠEDE)     |
|  | NOVÁ KONSTRUKCE VOZOVKY                                                |
|  | CHODNÍK - KRYT Z BETONOVÉ (ZÁMKOVÉ) DLAŽBY (PŘÍRODNÍ ŠEDE)             |
|  | NOVÁ KONSTRUKCE VOZOVKY                                                |
|  | CHODNÍK - BEZBARIÉROVÉ ÚPRAVY                                          |
|  | VAROVNÉ A SIGNÁLNÍ PÁSY ZE SLEPEČKĚ RELIEFNI ČERVENÉ DLAŽBY            |
|  | STÁVAJÍCÍ CHODNÍK - V NUTNÉM ROZSAHU PŘEDLAŽENÍ STÁV. KRYTU            |
|  | V NUTNÉM ROZSAHU PŘEDLAŽENÍ STÁV. KRYTU, DOPLNĚNÍ BEZBARIÉROVÝCH ÚPRAV |
|  | "KONTEJNEROVÁ STÁNÍ MASARYKOVA"                                        |
|  | SOUVISEJÍCÍ AKCE                                                       |

POZNÁMKY

- PŘED ZAPOČETÍM ZEMNÍCH PRACÍ JE NUTNO VYTÝČIT SÍŤ
- SÍŤ NENÍ MOŽNO ODMĚŘOVAT Z TOHOTO VÝKRESU, BYLY VYNESENÝ POUZE INFORMATIVNĚ

|                                                  |  |                                                                  |            |
|--------------------------------------------------|--|------------------------------------------------------------------|------------|
| VÝŠKOVÝ SYSTÉM B.p.v.                            |  | Ing. Leoš POHANKA                                                |            |
| ZODP. PROJEKTANT                                 |  | Ing. Martin POHANKA                                              |            |
| VYPRACOVAL                                       |  | KRAJ VYSOČINA STAVEBNÍ ÚŘAD NOVÉ MĚSTO NA MORAVĚ                 |            |
| MÍSTO STAVBY                                     |  | K. Ú. NOVÉ MĚSTO NA MORAVĚ                                       |            |
| INVESTOR                                         |  | Apartmány za kinem s.r.o. Santiniho 59/6, 59102 Žďár nad Sázavou |            |
| AKCE                                             |  | FORMÁT A4x4                                                      | Č. VÝKRESU |
| PŘÍSTAVBA APARTMÁNOVÉHO DOMU                     |  | DATUM 05/2022                                                    | -          |
| parc. č. 368/3 a 369, k. ú. Nové Město na Moravě |  | STUPEŇ STUDIE                                                    |            |
| ZPEVNĚNÉ PLOCHY, CHODNÍKY                        |  | ČÍSLO ZAKÁZKY                                                    |            |
| OBSAH VÝKRESU                                    |  | ZMĚNA                                                            | Č. PARÉ    |
| STUDIE - SITUACE, DOPRAVNÍ ŘEŠENÍ                |  | ČÁST DOK. MĚŘÍTKO                                                |            |
|                                                  |  | - 1:250                                                          |            |